

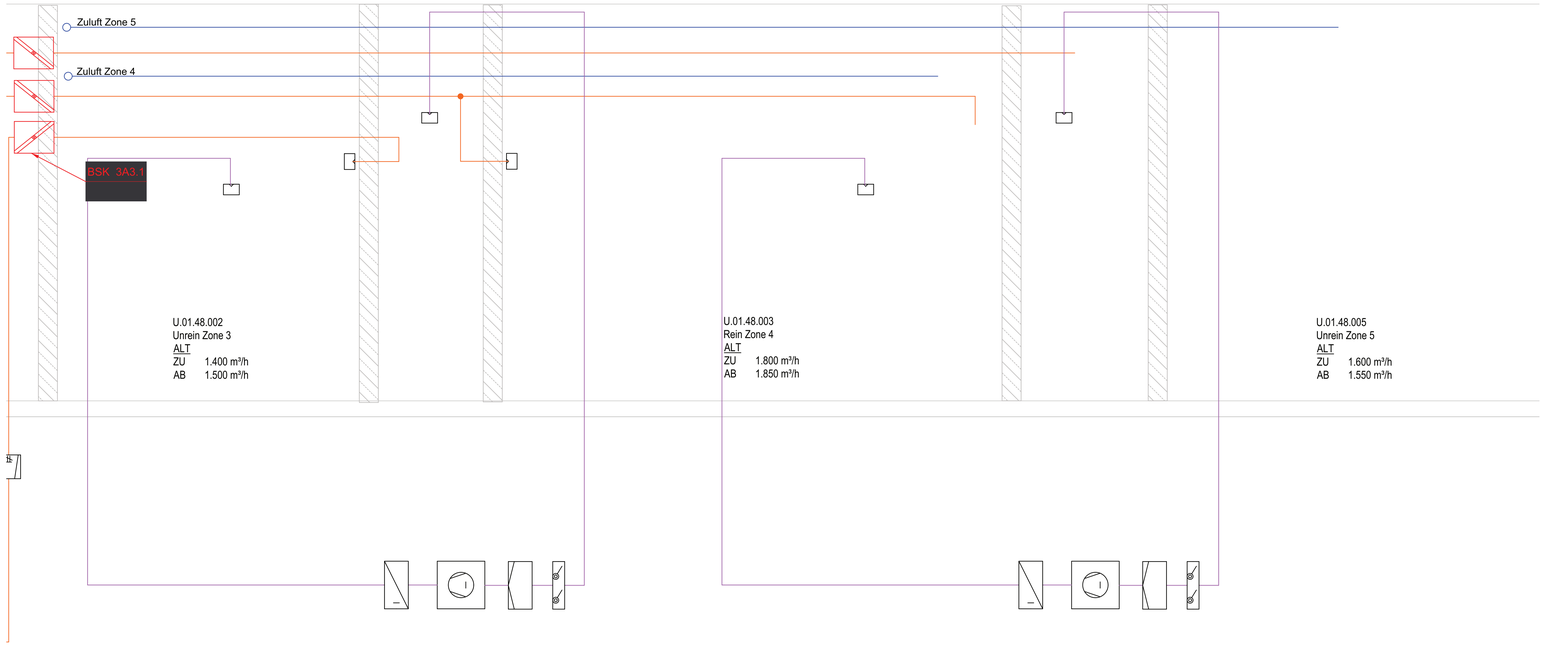


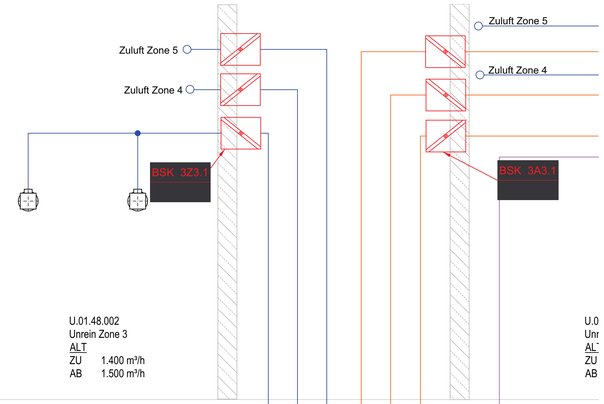

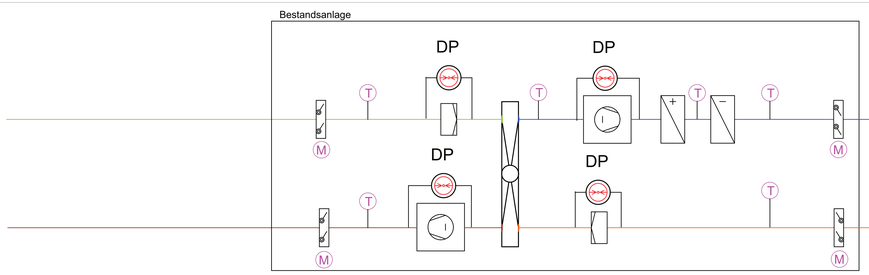

LEGENDE:

Dieser Plan gilt nur in Verbindung mit den aktuellen Plänen des Architekten, des Statikers, weiterhin nur in Verbindung mit dem aktuellen Brandschutzkonzept. Die genannten Unterlagen sind eingenverantwortlich zu organisieren.

Alle Maße sind vor der Ausführung am Bau zu kontrollieren !

Maß-und Plandifferenzen sind vor "AUSFÜHRUNG" mit dem Architekten über die Bauleitung zu klären. Für die Richtigkeit ist der Unternehmer verantwortlich.

- Zuluft
- Abluft
- Aussenluft
- Fortluft
- Mischluft
- Umluft
- Zuluft Bestand
- Abluft Bestand
- Bestand Rückbau
- Zuluft Grundausbau
- Abluft Grundausbau
- Zuluft Mieterausbau
- Abluft Mieteraubau

- Brandschutzklappe Eckig
- Brandschutzklappe Rund
- Volumenstromregler
- Drallauslaß
- Tellerventil
- K30 K60 K90 Brandschutzverkleidung
- Drosselklappe Eckig
- Drosselklappe Rund
- Flex. Stutzen Eckig
- Flex. Stutzen Rund
- Schalldämpfer Eckig
- Schalldämpfer Rund

P581_LP2_SCH_LÜF_V_0

PLANINHALT: Schema RLT Zentralsterilisation

PNR.: P581_LP2_SCH_LÜF_V_0
MAßSTAB: 1:25
DATUM:
NAME:

PLANSTAND: ENTWURF

BAUVORHABEN: Modernisierung AMEP
Nymphenburger Str. 163
80634 München

BAUHERR: Rotkreuzklinikum München GmbH
Nymphenburger Str. 163
80634 München

ARCHITEKT: Bloching + Hummel Architekten
Rotkreuzplatz 8
80634 München

FACHPLANUNG: IBS Planungsgesellschaft Haustechnik mbH
Dresdnerstrasse 10
82110 Germering
Tel. 089.8090924-10
Fax 089.8090924-20
info@ib-schmidbauer.de

INDEX

	Datum	Name	Änderung
A			
B			
C			
D			
E			
F			
G			
H			