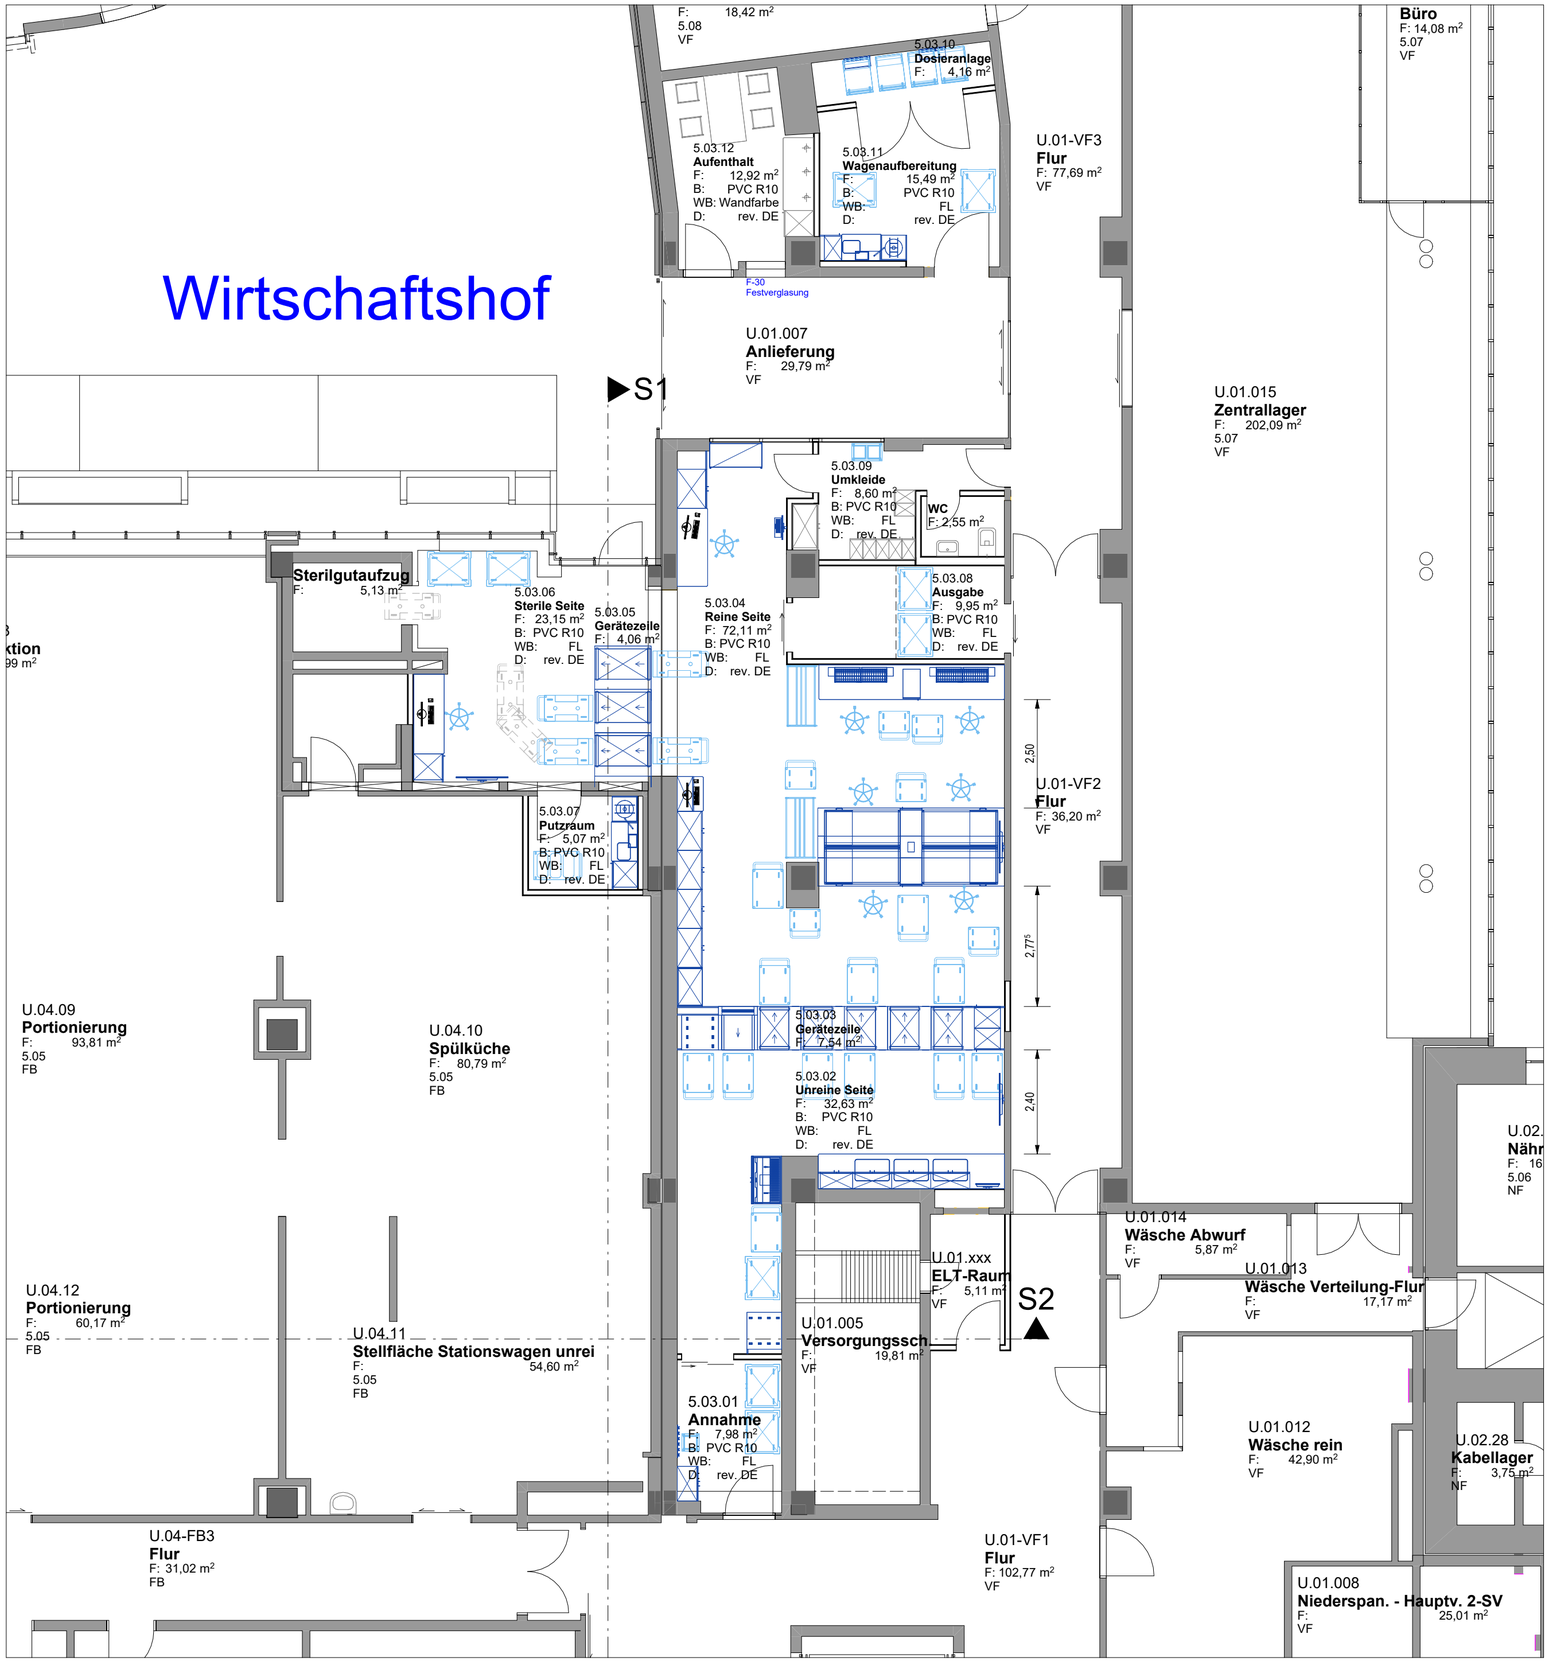


0,594 x 0,420 = 0,25 m²

Index	Datum	Änderungen bzw. Ergänzungen	Gezeichnet

Planfreigabe

Datum

Übersicht

Planungsstand

Vorplanung

Projekt

Rotkreuzklinikum München

Nymphenburger Str. 163, 80634 München

Bauvorhaben

Modernisierung der AEMP

Zeichnung

Grundriss AEMP

Bauherr

Rotkreuzklinikum München gGmbH

Nymphenburger Str. 163, 80634 München

Planung

Medizintechnische Ingenieurplanung GMBH
Georg-Rückert-Straße 68 - 82398 Polling
T: 0881 / 600 866-0 info@mti-planung.de

Zeichnungs-Nr.	Ebene	Raumnummer	Maßstab	Gezeichnet	Datum
XXX	UG	XXX	1:100	T. Schuster	06.06.2025