



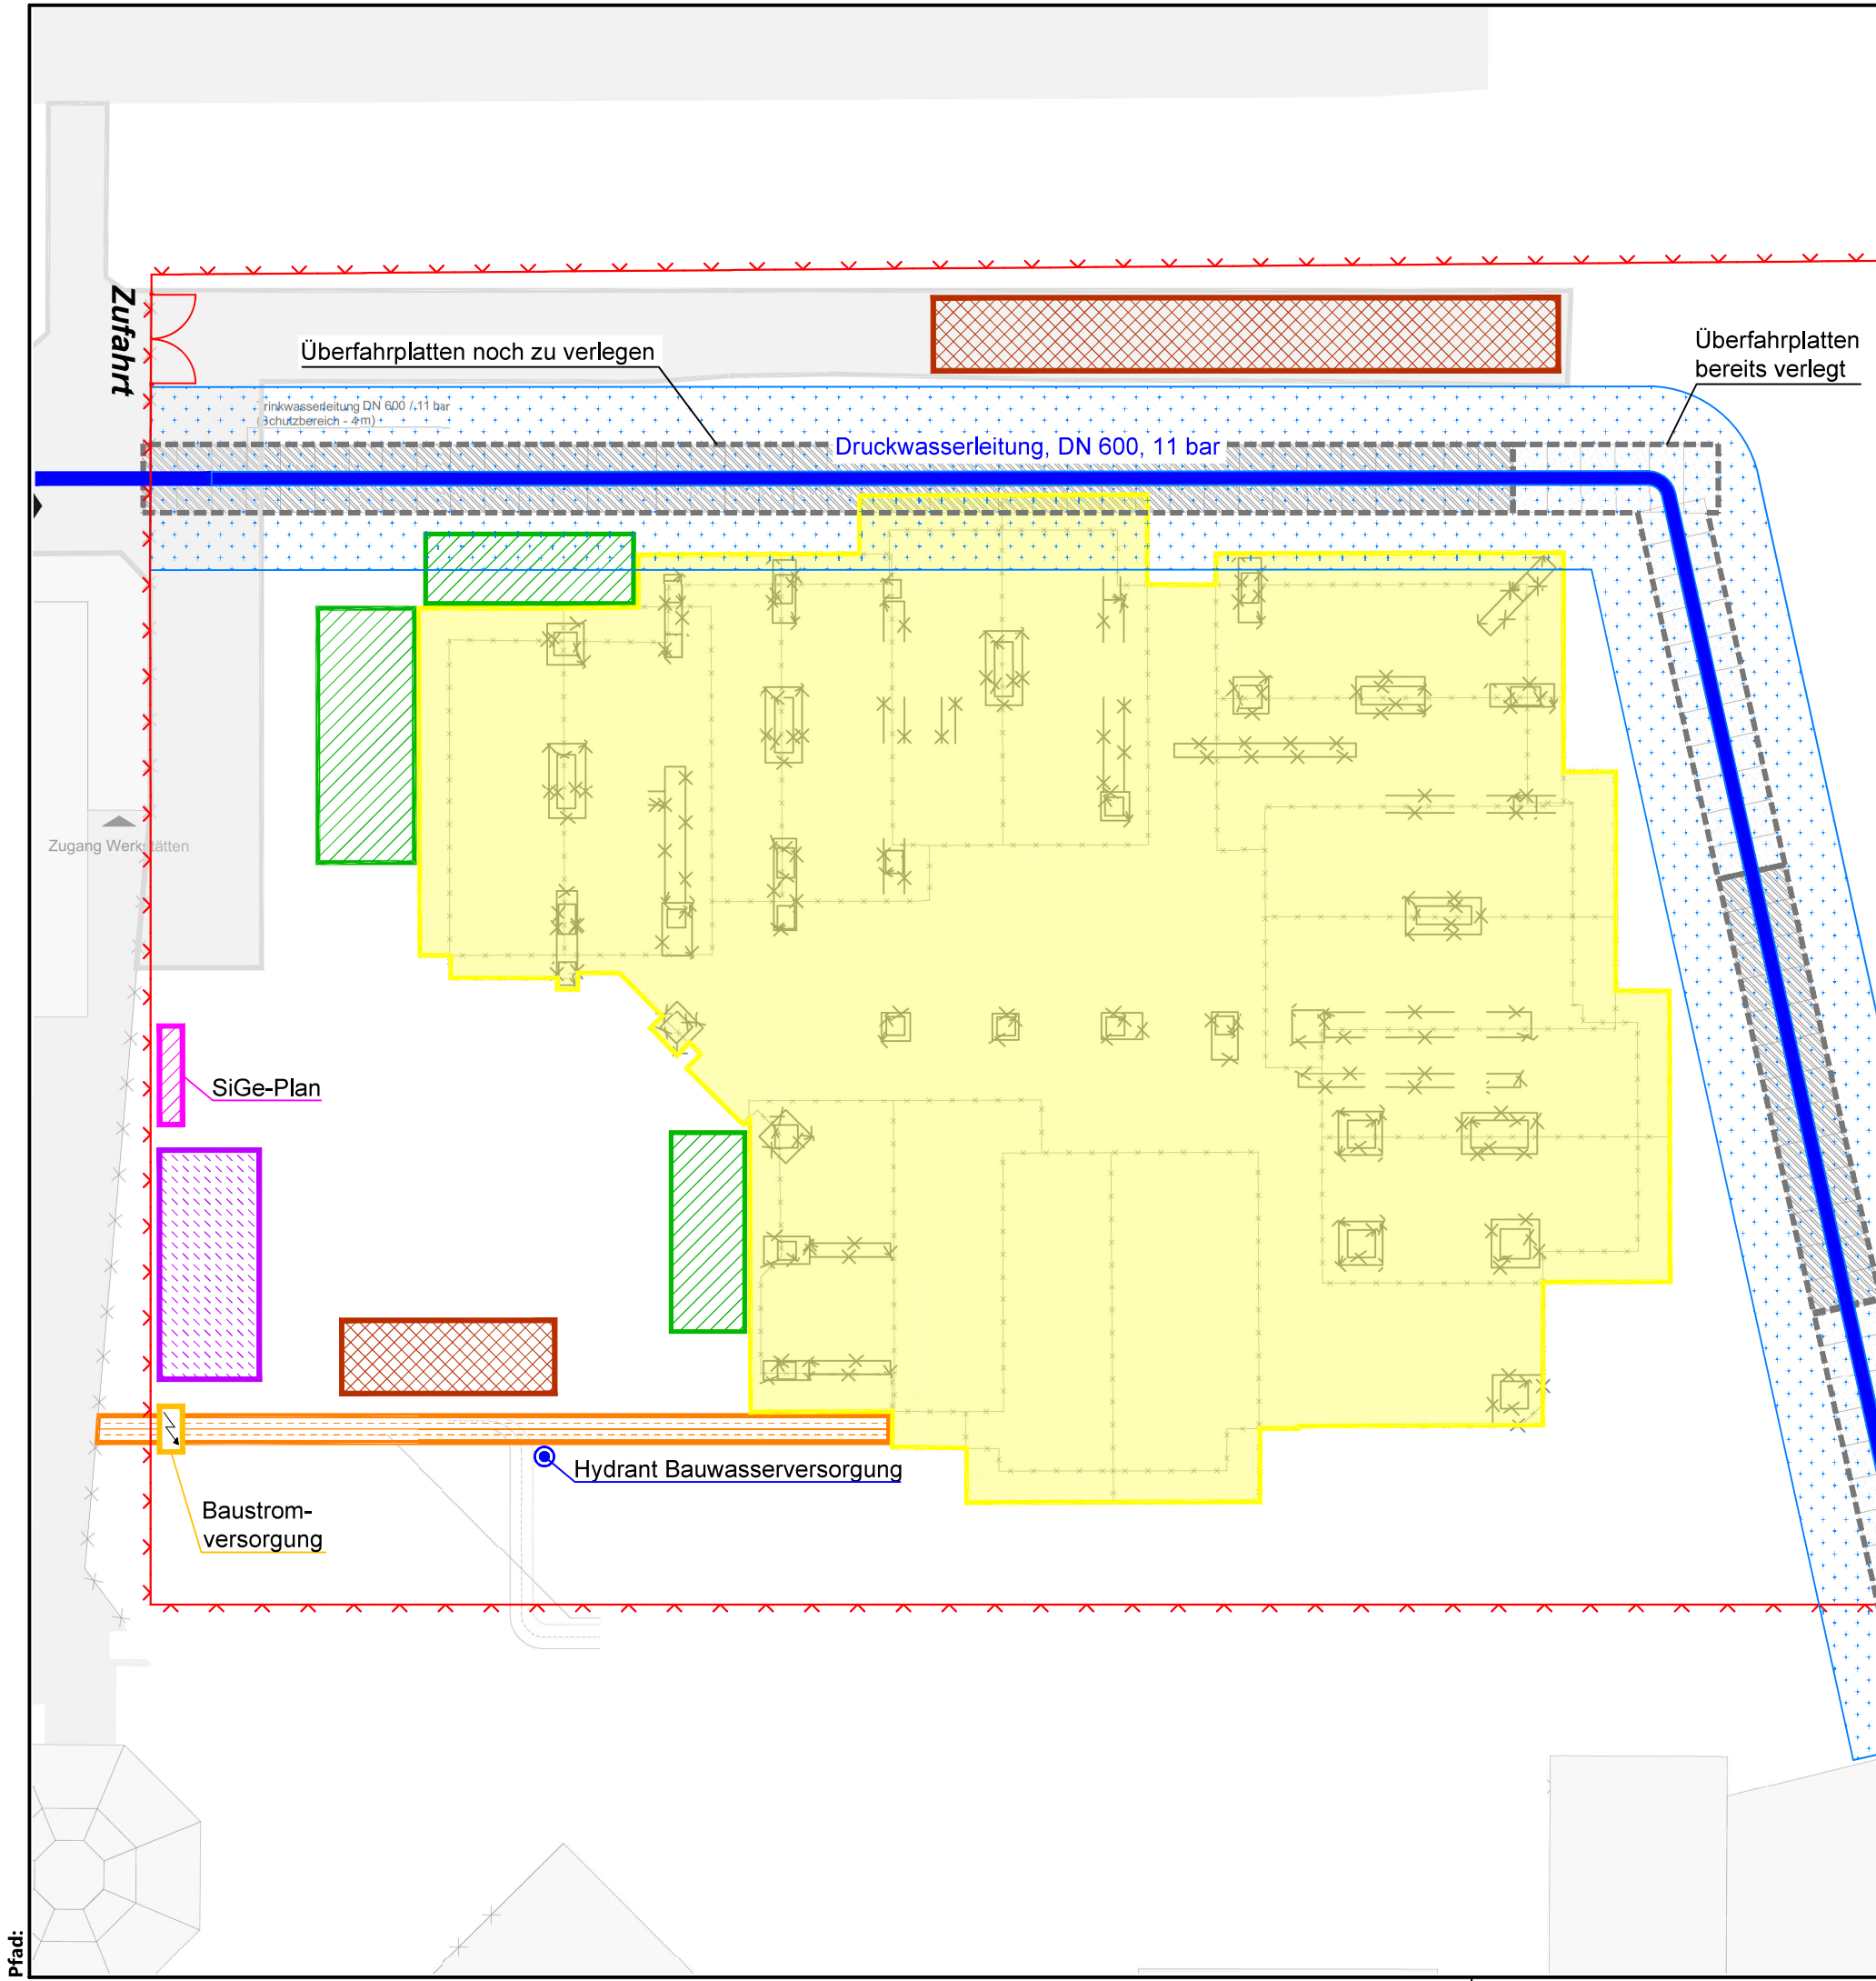

Zeichenerklärung:

- Mögliche Fläche für Bau- und Sanitärcontainer
- Verkehrsfläche
- Flächen für Abrollcontainer
- Lagerflächen
- Versorgungskanal zur Werkstatt (Heizungsleitungen)
- Schutzbereich Trinkwasserleitung
- Bauzaun
- Internat (Rückbugebäude)

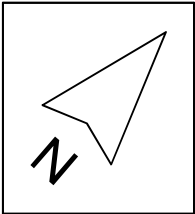

Plangrundlage:		
Bauherr/Auftraggeber/Antragsteller:		Planverfasser:
BFW des BW Zimmerer- und Holzbaugewerbes GmbH Leipzigstraße 13 88400 Biberach an der Riß		
Projekt:		
Rückbau Internat ZAZ, Biberach		
Darstellung:		
Baustelleneinrichtungsplan Rückbau		
Anlage:	Projektnummer: 2504010	Planstand:
Maßstab: 1 : 300	Plangröße [mm]: 420×297	gezeichnet: JFF
Layout: BE-Plan	geprüft: SGUE	
Koordinatensystem: ETRS89/UTM Zone 32N (EPSG: 25832)	Höhensyst.: DHHN2016	