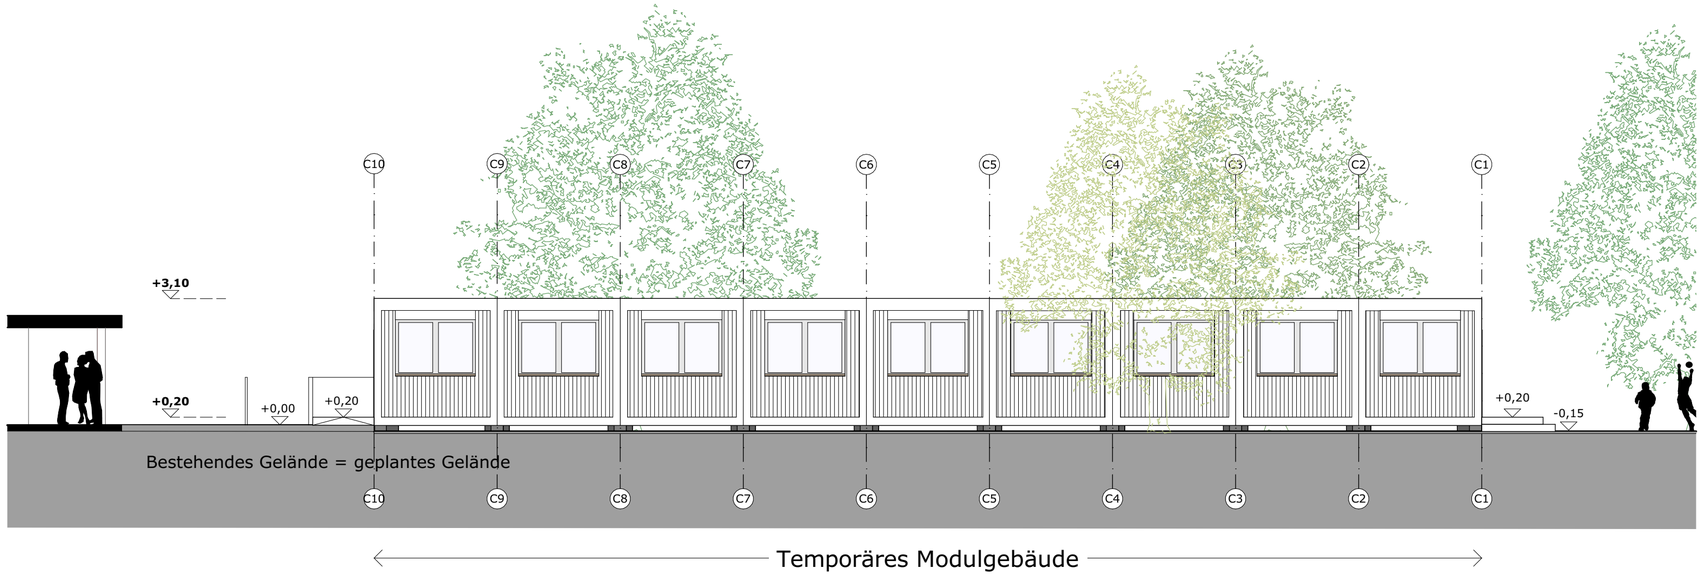

Projekt:	**Stephan-Brodmann-Alte Grundschule Anbau WC und Umnutzung Containergebäude Schulstrasse 11 Immenstaad 88090**
Bauherr:	Gemeinde Immenstaad
Planverfasser:	Hildebrand + Schwarz Architekten GmbH - Friedrichshafen
Phase:	**Genehmigungsplanung**
Planinhalt:	**Container Ansicht Nord**
Plannummer:	**626-An-03B-G01**
Maßstab:	1:100
Datum:	16.03.2026
Plangröße:	A4 hoch 63 cm lang