

- feuerbeständig, aus brennbaren Baustoffen möglich (z. B. F 90-B)
- feuerbeständig und selbstschließend, T-fb-s (z. B. T 90)
- feuerhemmend und selbstschließend, T-fh-s (z. B. T 30)
- rauchdicht und selbstschließend T-rd-s (z. B. T RS)
- notwendiger Treppenraum, brandlastfrei
- notwendige Treppe
- Haustechnikraum
- kein Aufenthaltsraum
- Notausgang
- Rettungsweg
- Aufzug (im Brandfall nicht benutzen)

Hinweise:
Der Plan gilt nur in Verbindung mit der Endfassung des Objektbezogenen Brandschutzgutachtens, insbesondere ist das Kapitel "Hinweise zur Bauausführung" zu beachten!

- Gebäudeklasse 3
- Tragende Konstruktion (Wände, Decken, Stützen) mind. feuerbeständig

Brandschutzgutachten zeichnerischer Teil
- Brandschutzplan -

Objekt	Projekt
Sanierung Linzgauhalle Linzgauweg 88090 Immenstaad am Bodensee	2023-388 DOR/MBE
	Plangrundlage Hildebrand+Schwarz Architekten GmbH Weinbimenstraße 2 88048 Friedrichshafen
1. Untergeschoss	
Planstand Brandschutzgutachten	
2025-04-07	Brandschutzplan basiert auf Planung vom 07.04.2025
Maßstab	
1:200	
Blattgröße	DIN A2



- hochfeuerhemmend, aus brennbaren Baustoffen möglich (z. B. F 60-B)
- feuerhemmend, aus brennbaren Baustoffen möglich (z. B. F 30-B)
- Brandschutzvorhang
- feuerhemmend und selbstschließend, T-fh-s (z. B. T 30)
- rauchdicht und selbstschließend T-rd-s (z. B. T RS)
- notwendiger Treppenraum, brandlastfrei
- notwendige Treppe
- Haustechnikraum
- kein Aufenthaltsraum
- nicht bewerteter Bereich
- NAG Notausgang
- NAs Notausstieg
- Rettungsweg
- Aufzug (im Brandfall nicht benutzen)


Hinweise:
Der Plan gilt nur in Verbindung mit der Endfassung des Objektbezogenen Brandschutzgutachtens, insbesondere ist das Kapitel "Hinweise zur Bauausführung" zu beachten!

- Gebäudeklasse 3
- Tragende Konstruktion (Wände, Decken, Stützen) mind. feuerhemmend


Brandschutzgutachten zeichnerischer Teil - Brandschutzplan -

Objekt		Projekt	
Sanierung Linzgauhalle Linzgauweg 88090 Immenstaad am Bodensee		2023-388 DOR/MBE	
		Plangrundlage	
Erdgeschoss		Hildebrand+Schwarz Architekten GmbH Weinbimenstraße 2 88048 Friedrichshafen	
Planstand Brandschutzgutachten		Brandschutzplan basiert auf Planung vom 07.04.2025	
2025-04-07			
Maßstab	Blattgröße		
1:200	DIN A2		

Schnitt 3

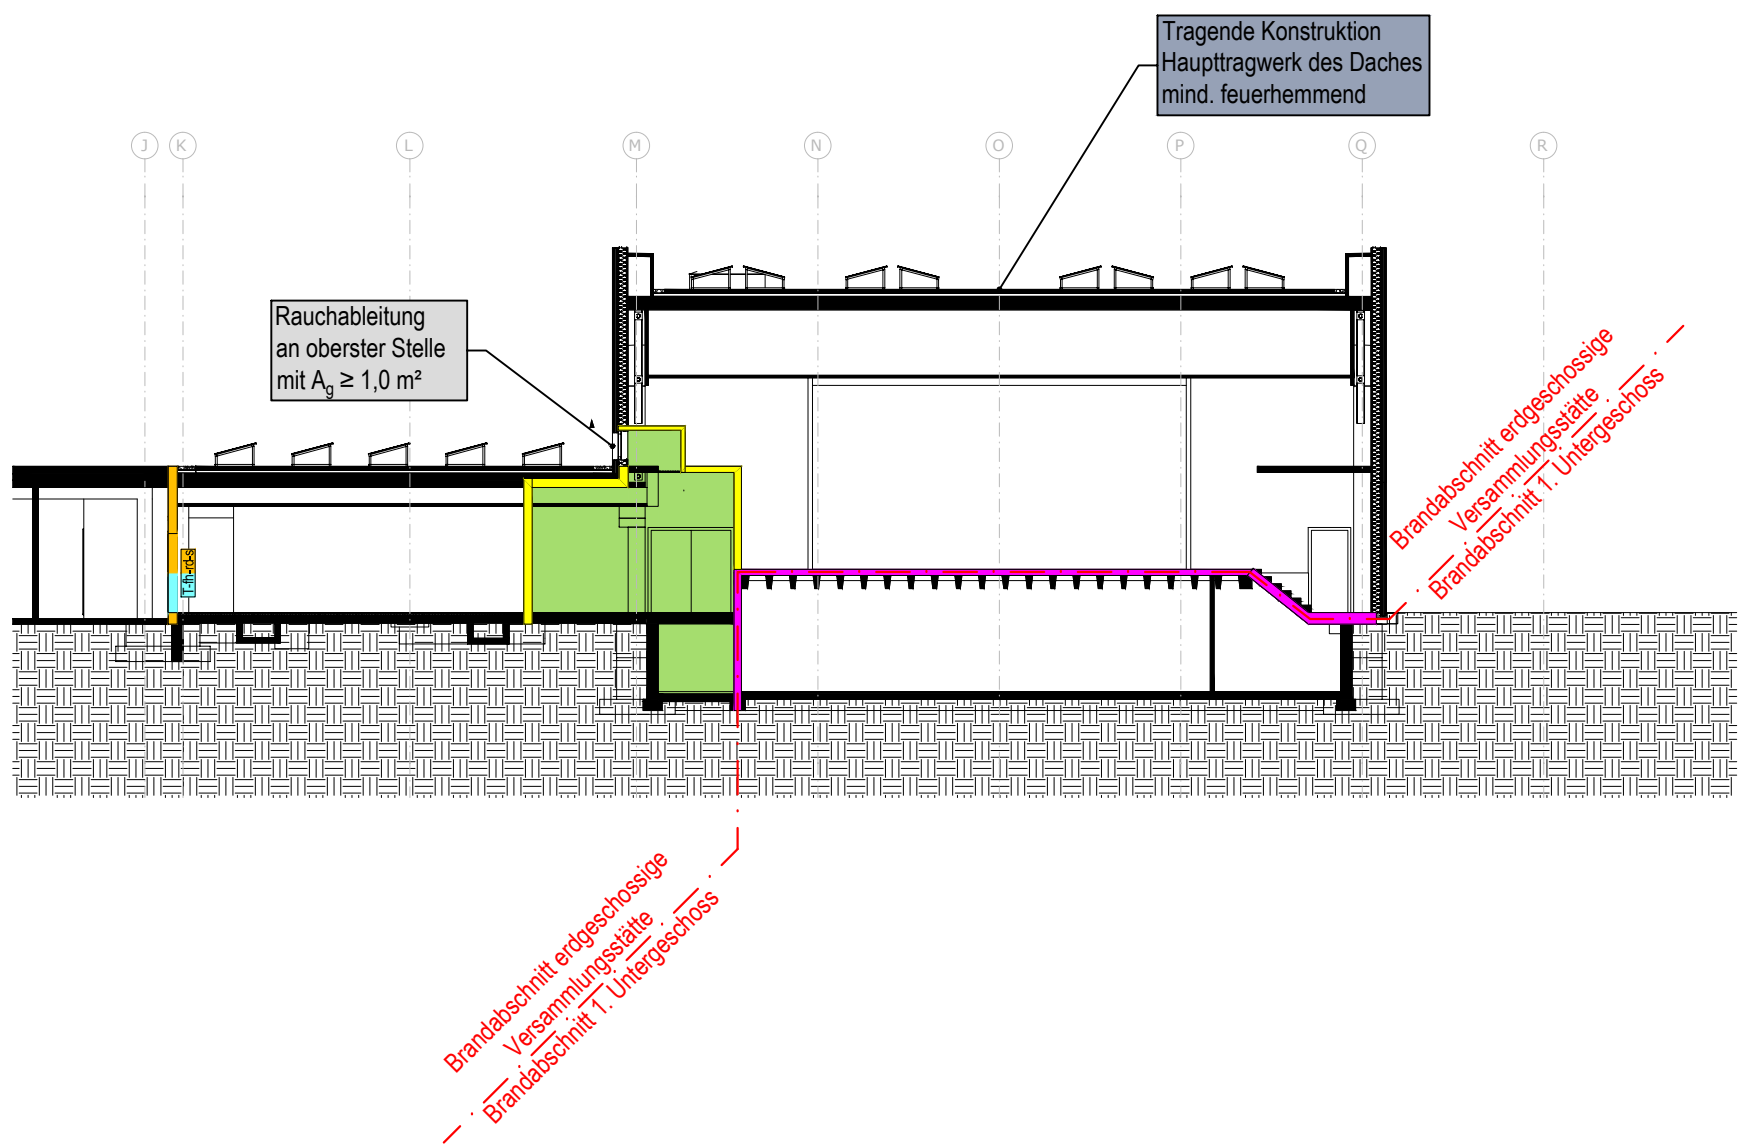

Schnitt 4

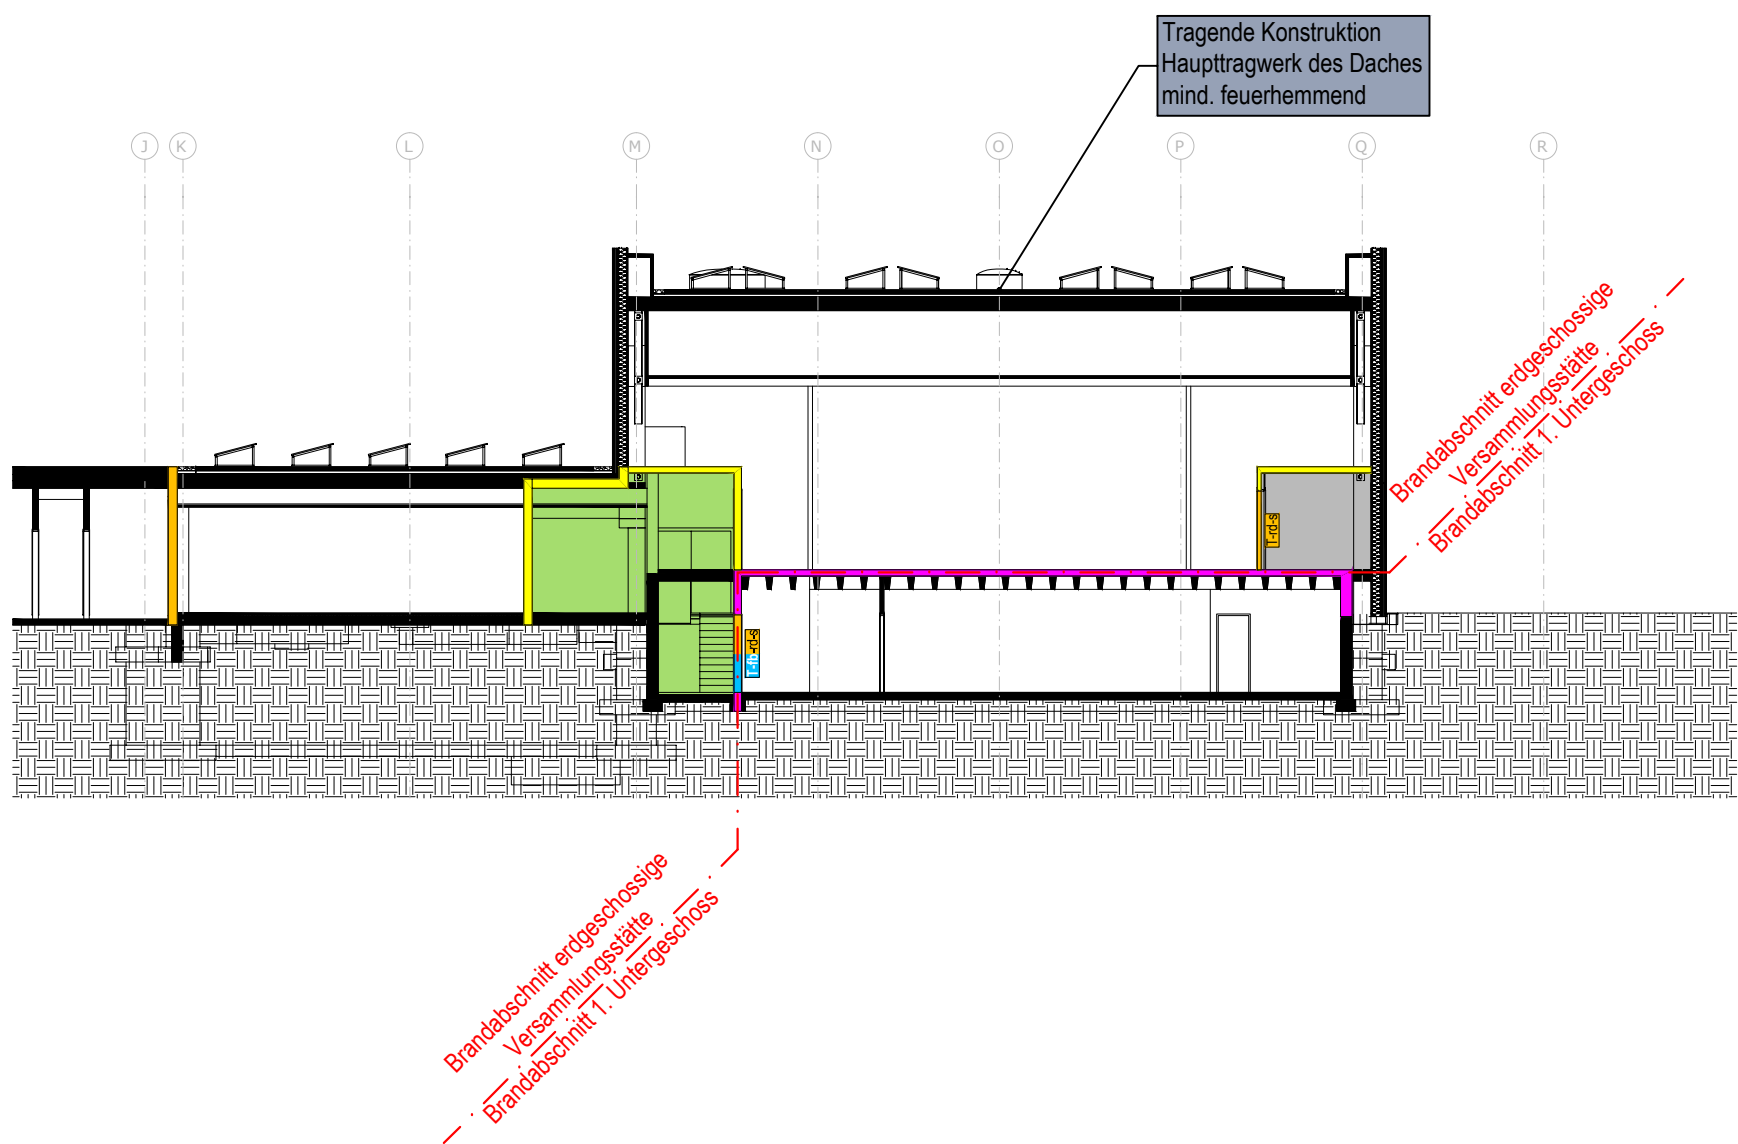

- feuerbeständig, aus brennbaren Baustoffen möglich (z. B. F 90-B)
- hochfeuerhemmend, aus brennbaren Baustoffen möglich (z. B. F 60-B)
- feuerhemmend, aus brennbaren Baustoffen möglich (z. B. F 30-B)
- feuerbeständig und selbstschließend, T-fb-s (z. B. T 90)
- feuerhemmend und selbstschließend, T-fh-s (z. B. T 30)
- rauchdicht und selbstschließend T-rd-s (z. B. T RS)
- notwendiger Treppenraum, brandlastfrei
- kein Aufenthaltsraum
- Erdreich

Brandschutzgutachten zeichnerischer Teil - Brandschutzplan -

Objekt	Projekt
Sanierung Linzgauhalle Linzgauweg 88090 Immenstaad am Bodensee	2023-388 DOR/MBE
	Plangrundlage
	Hildebrand+Schwarz Architekten GmbH Weinbimenstraße 2 88048 Friedrichshafen
Schnitt 3 + 4	
Planstand Brandschutzgutachten	
2025-04-07	Brandschutzplan basiert auf Planung vom 07.04.2025
Maßstab	Blattgröße
1:200	DIN A2