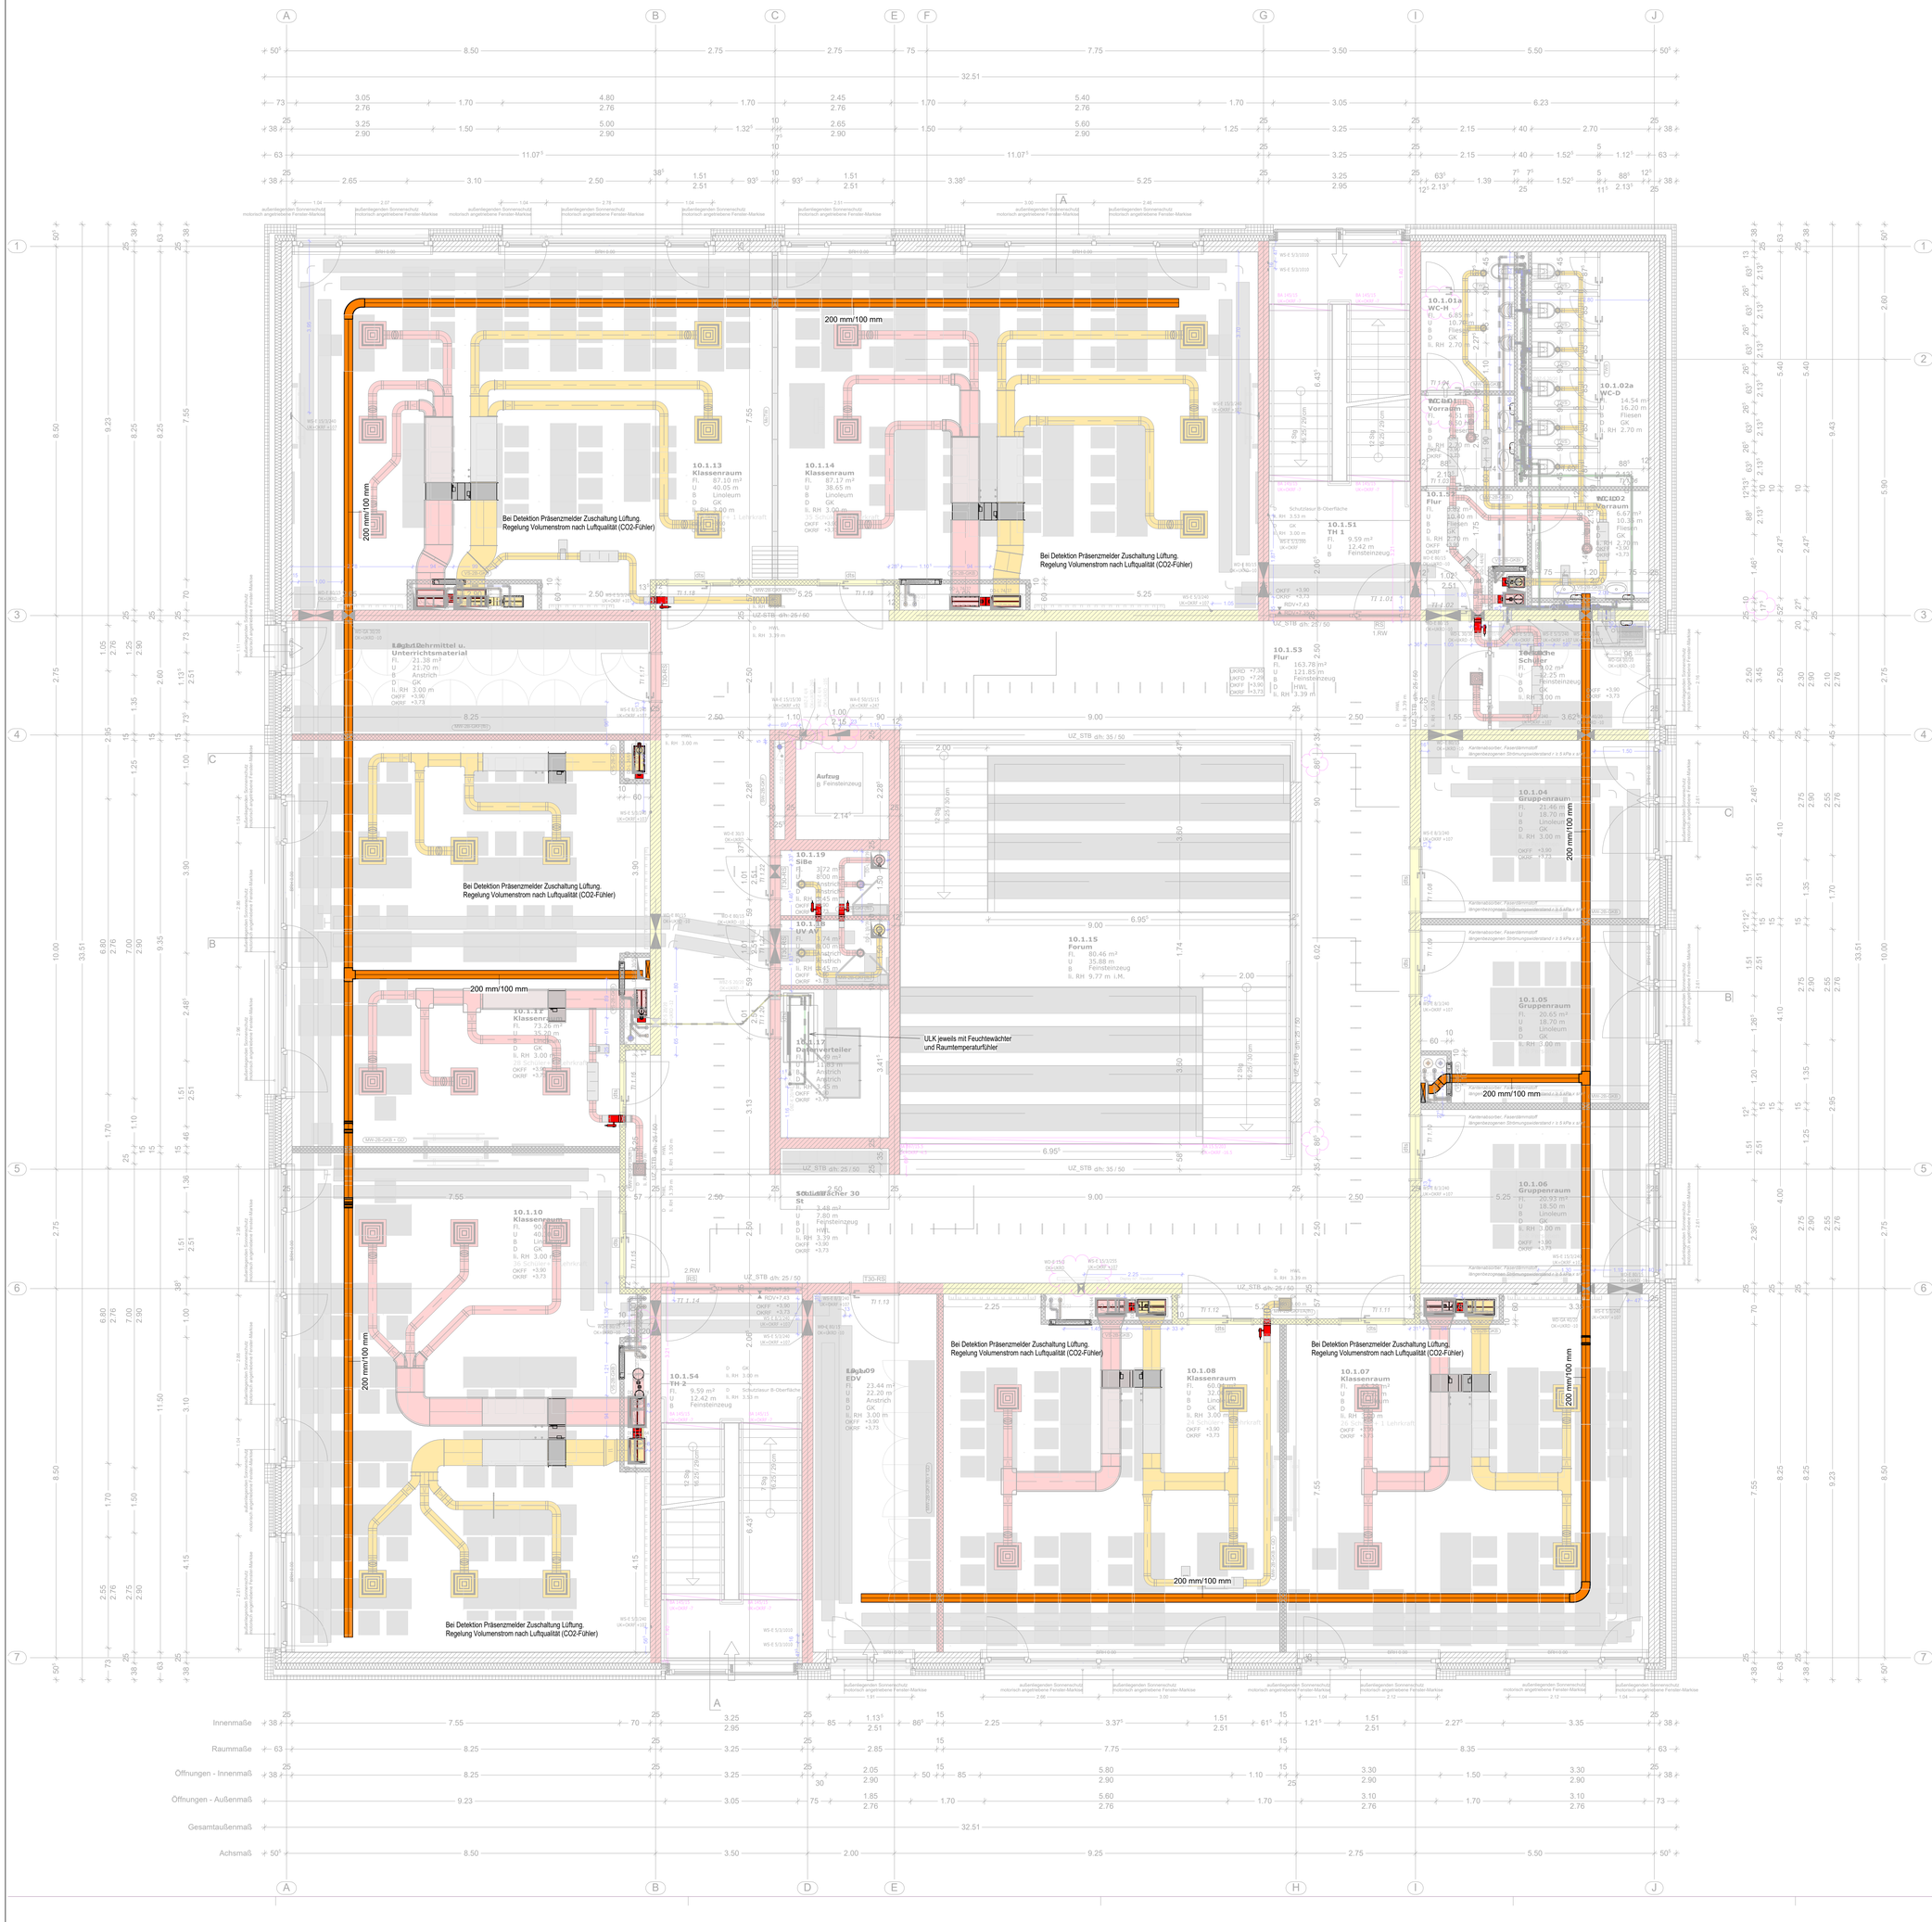

Index	Änderungen	Datum	Name
I			
H			
G			
F			
E			
D			
C			
B			
A			

Ausführungsplanung

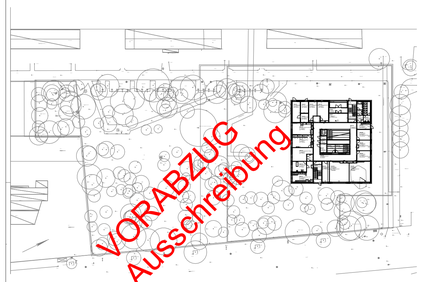

0,0 = +33,87 m üNN

1. Obergeschoss

GEWERK		PLANNUMMER
Gebäudeautomation		SGP_GA_GR-1OG_002_A_260812
ERSTELLT	DATUM	REFERENZ ARCHITEKTUR
FraLe	12.08.2026	SGP_ARC_GR-01OG_0028_2_260424
GEÄNDERT	DATUM	REFERENZ ELEKTROTECHNIK
-	-	GNUSE_2026-04-20_1908_00-Revit2023
MAßSTAB	INDEX	REFERENZ MEDIZINTECHNIK
1 : 50	-	-

Potthoff
We build health
Potthoff GmbH
Steigerstraße 19
99096 Erfurt
Tel: +49361-56546-0
www.potthoff-ingenieure.de
2063@potthoff-ingenieure.de

Evangelisches Waldklinikum Spandau
Neubau - Schaffung von Ausbildungsplätzen