


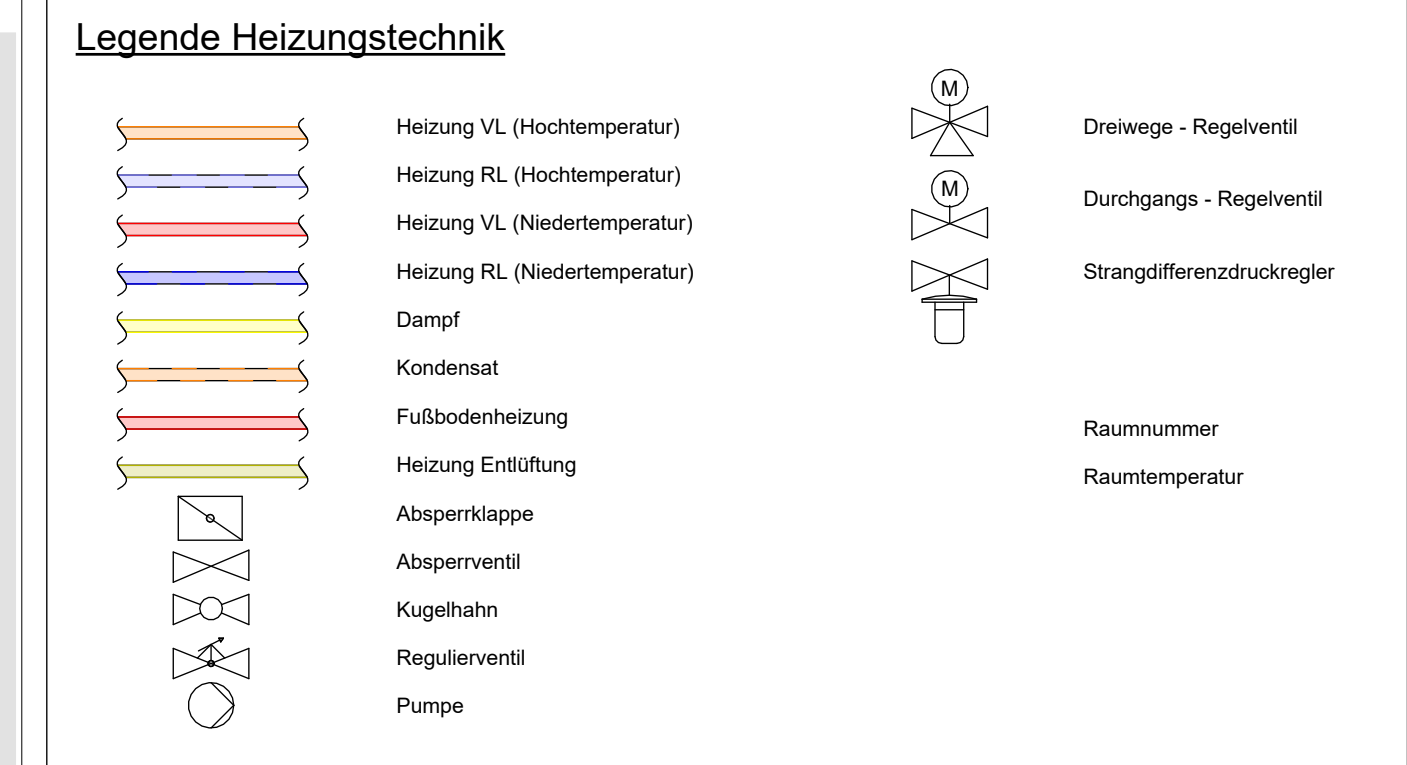

Verteilerschrank mit Verteiler (Edelstahl) HKV-D	
Verteiler-Nr.:	ST02/VE02
Anzahl Anschlüsse:	6
Versorgte Fläche:	80,7 m ²
Vorlauftemperatur:	37,0 °C
Gesamtleistung:	4518,9 W
Massenstrom:	324 kg/h
Druckverlust:	76,01 mbar

Verteilerschrank mit Verteiler (Edelstahl) HKV-D	
Verteiler-Nr.:	ST03/VE03
Anzahl Anschlüsse:	5
Versorgte Fläche:	95,0 m²
Vorlauftemperatur:	37,0 °C
Gesamtleistung:	4932,6 W
Massenstrom:	354 kg/h
Druckverlust:	104,67 mbar


Verteilerschrank mit Verteiler (Edelstahl) HKV-D	
Verteiler-Nr.:	ST06/VE06
Anzahl Anschlüsse:	10
Versorgte Fläche:	94,9 m²
Vorlauftemperatur:	37,0 °C
Gesamtleistung:	3809,7 W
Massenstrom:	273 kg/h
Druckverlust:	22,61 mbar

Verteilerschrank mit Verteiler (Edelstahl) HKV-D	
Verteiler-Nr.:	ST05/VE05
Anzahl Anschlüsse:	7
Versorgte Fläche:	102,0 m²
Vorlauftemperatur:	37,0 °C
Gesamtleistung:	5044,4 W
Massenstrom:	362 kg/h
Druckverlust:	63,01 mbar

Verteilerschrank mit Verteiler (Edelstahl) HKV-D	
Verteiler-Nr.:	ST04/VE04
Anzahl Anschlüsse:	8
Versorgte Fläche:	149,0 m²
Vorlauftemperatur:	37,0 °C
Gesamtleistung:	7239,4 W
Massenstrom:	520 kg/h
Druckverlust:	49,13 mbar

I			
H			
G			
F			
E			
D			
C			
B			
A			
Index	Änderungen	Datum	Name

Ausführungsplanung

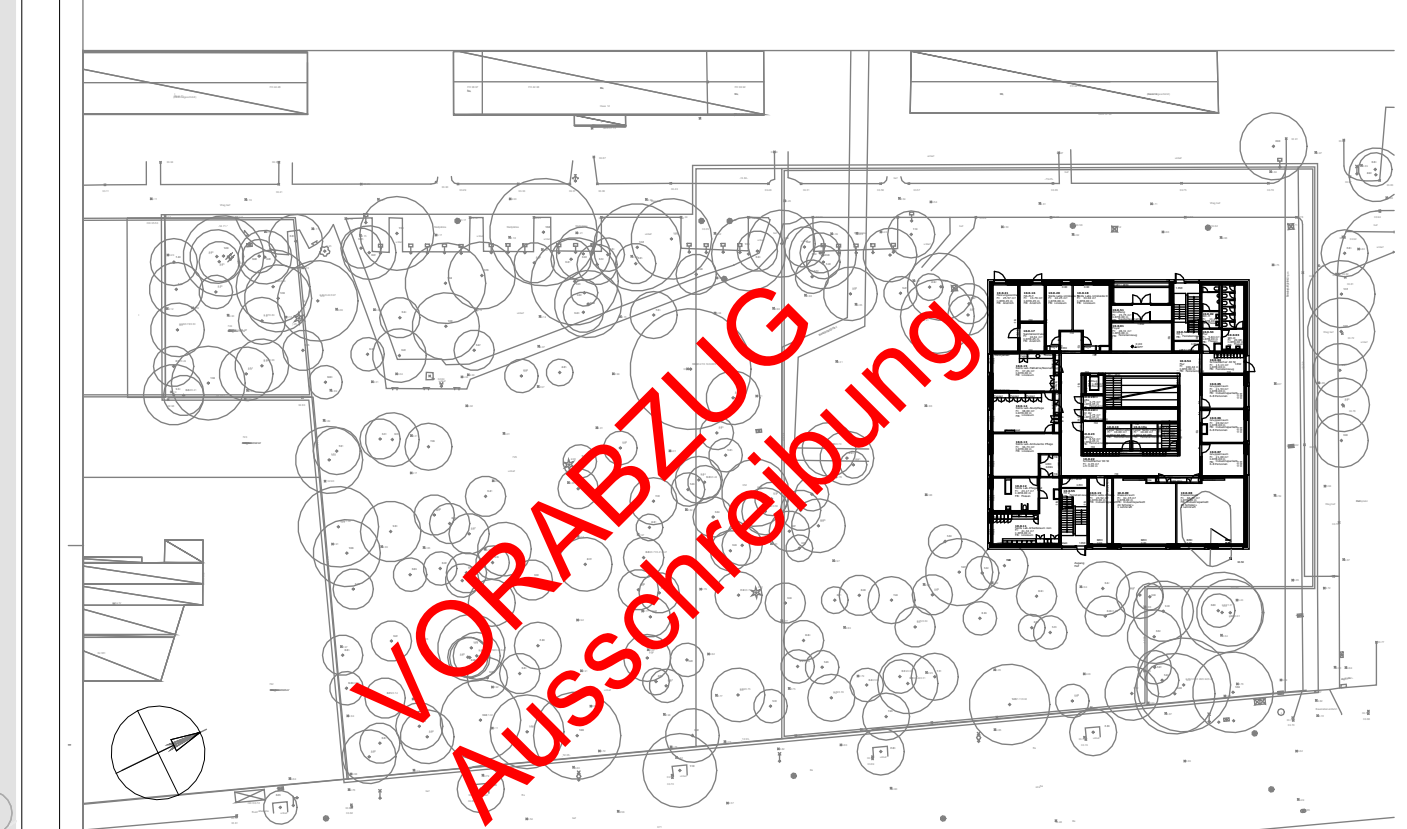

0 = +03,87 m üNN			
Erdeschoss			
GEWERKE Heizung		FACHBEREICH BEB_02D_00_00_00_00_388883	
IDENTIF. ChrEi	DATUM 15.09.2026	BEZUGSKOORDINATEN BEB_02C_00_00_00_00_388424	
BEARBEITET +	DATUM +	BEZUGSKOORDINATEN CHN2D_00_00_00_00_00_000223	
MAßSTAB 1 : 50	HECKE +	BEZUGSKOORDINATEN +	
		 Potthoff We build health	
		Potthoff GmbH Berliner Straße 119 16515 Oranienburg Tel. +49(0)30 57672-0 www.potthoff-ingenieure.de	