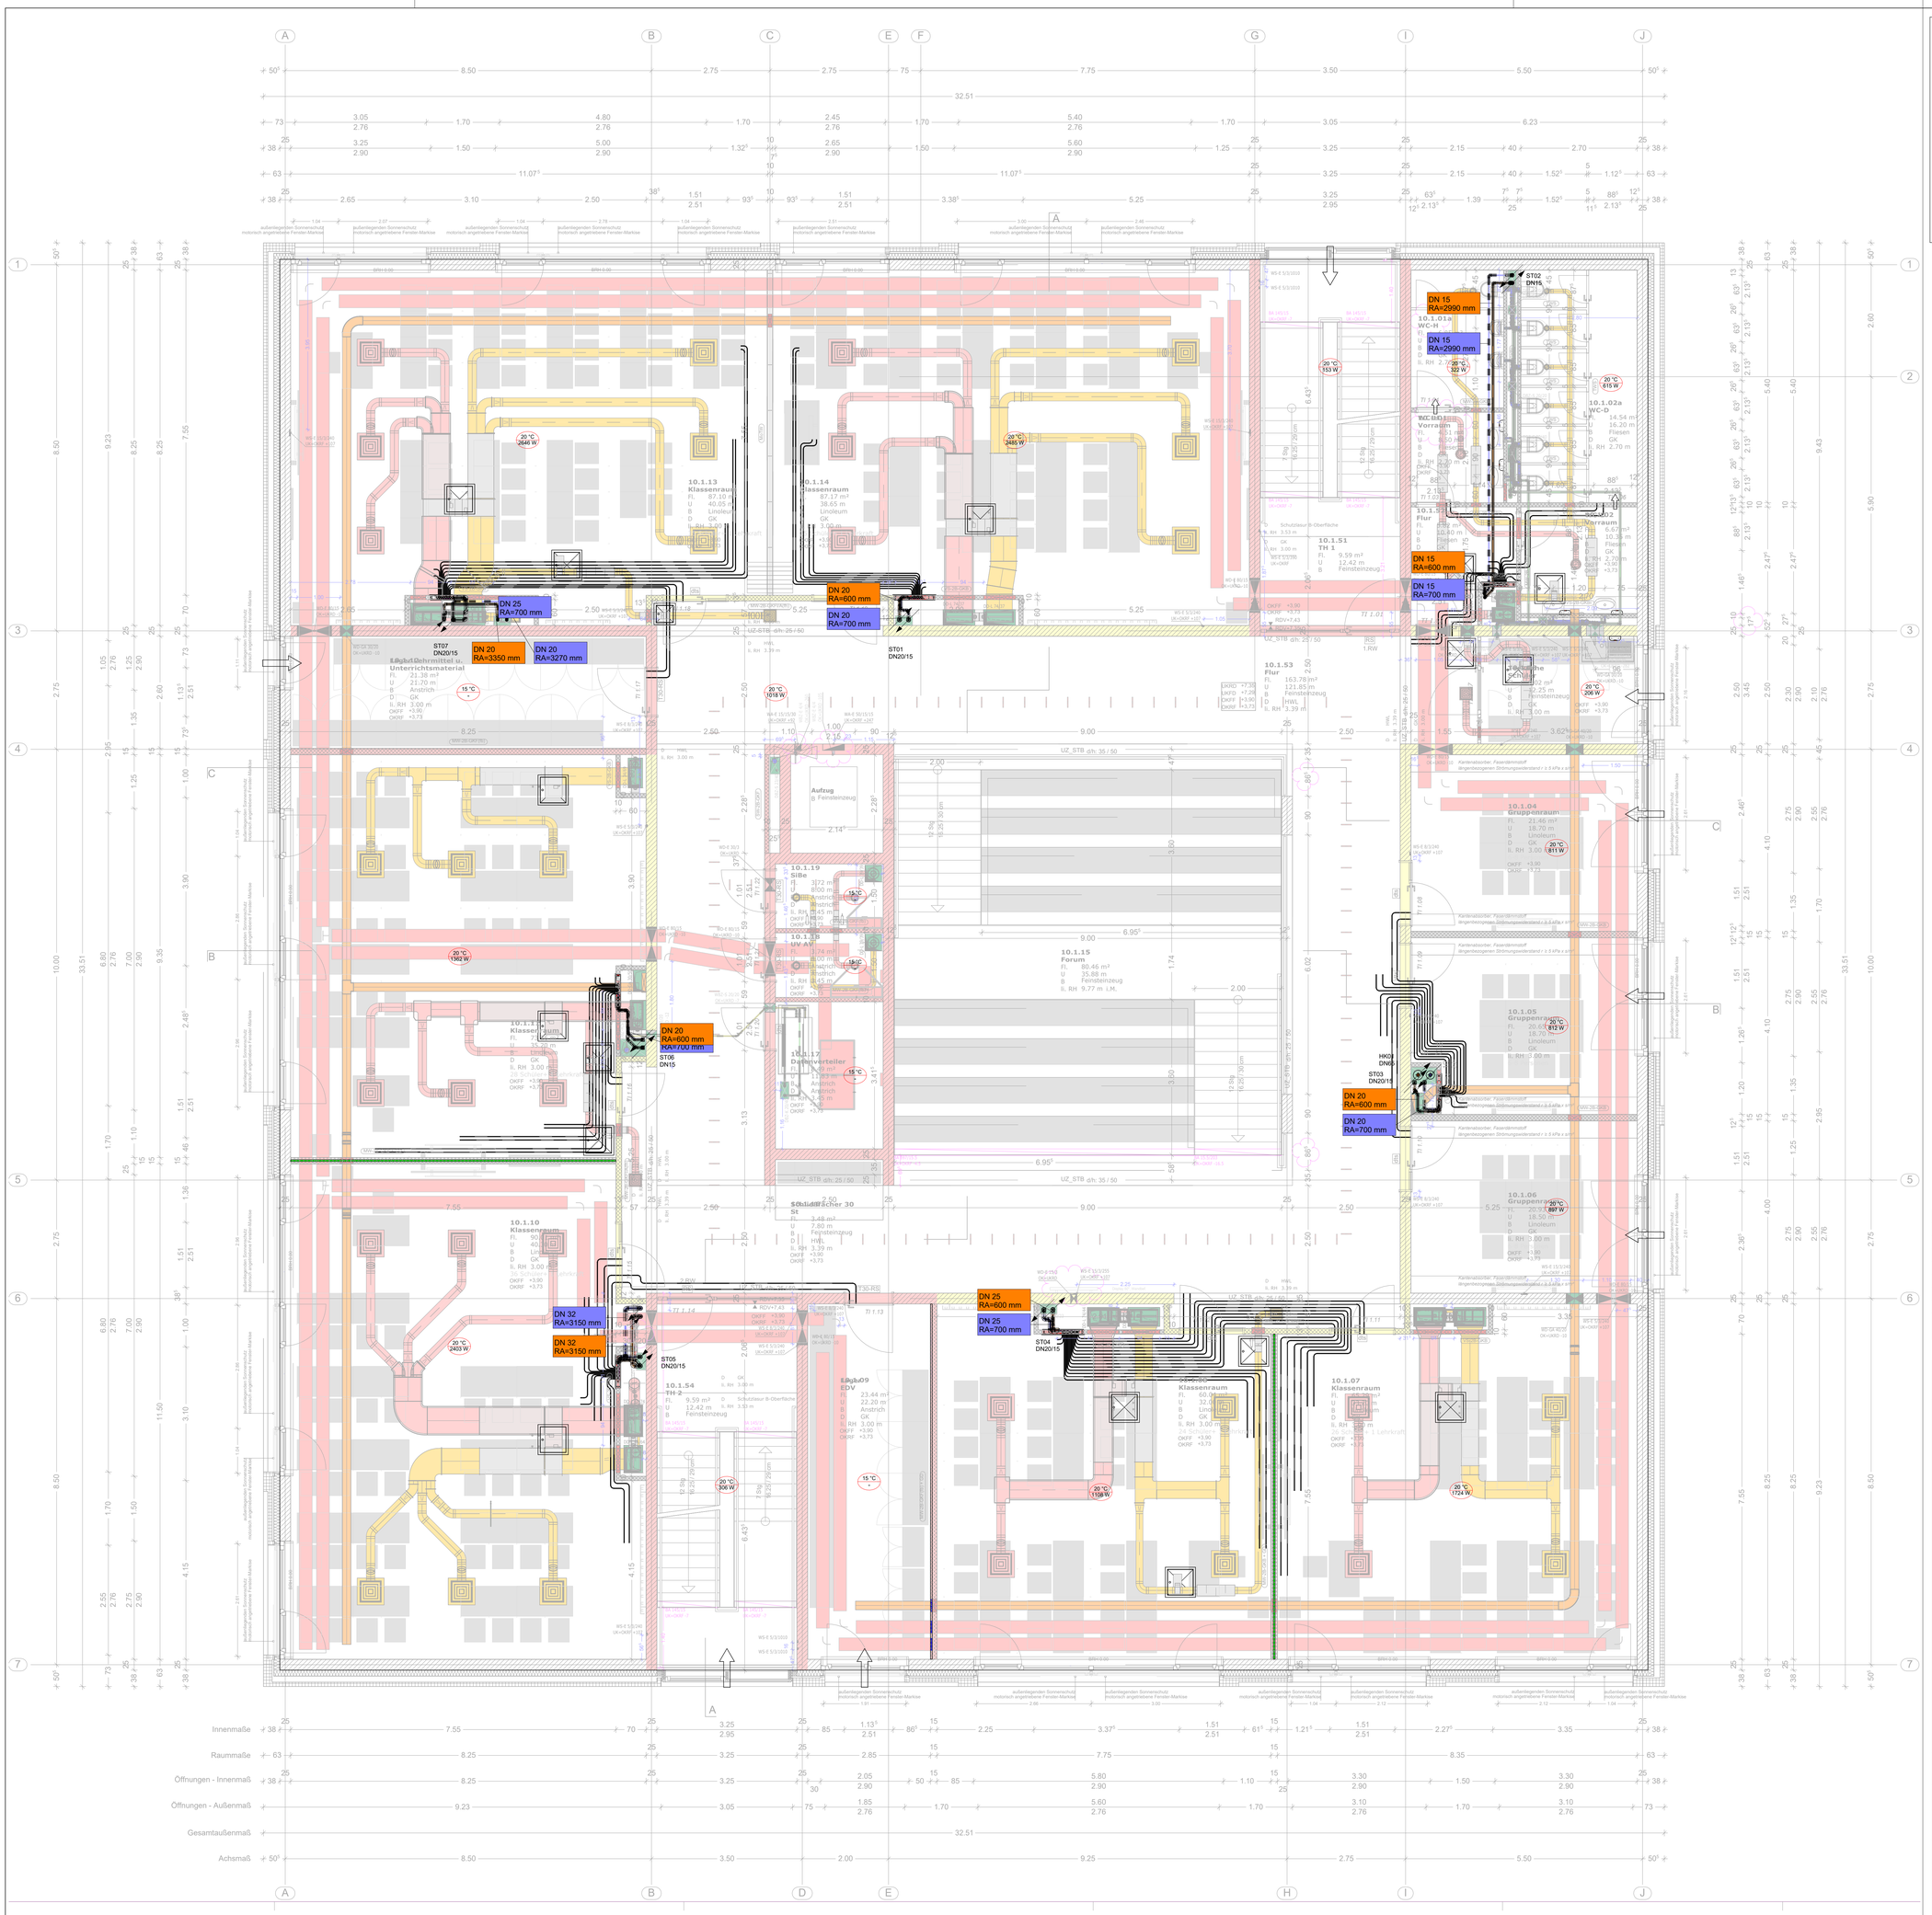

Legende Heizungstechnik

- Heizung VL (Hochtemperatur)
- Heizung RL (Hochtemperatur)
- Heizung VL (Niedertemperatur)
- Heizung RL (Niedertemperatur)
- Dampf
- Kondensat
- Fußbodenheizung
- Heizung Entlüftung
- Absperrklappe
- Absperrventil
- Kugelhahn
- Regulierventil
- Pumpe
- Dreiwege - Regelventil
- Durchgangs - Regelventil
- Strangdifferenzdruckregler
- Raumnummer
- Raumtemperatur

Index	Änderungen	Datum	Name
I			
H			
G			
F			
E			
D			
C			
B			
A			

Ausführungsplanung

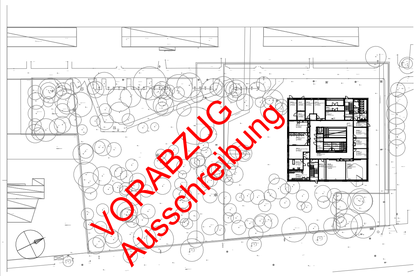

0,0 = +33,87 m üNN

1. Obergeschoss

GEWERK: Heizung		PLANNUMMER: SGP_H2G_GR-1OG_002_x_260803
ERSTELLT: ChrEi	DATUM: 15.09.2026	REFERENZ ARCHITEKTUR: SGP_ARC_GR-01OG_0028_2_260424
GEÄNDERT: -	DATUM: -	REFERENZ ELEKTROTECHNIK: GNUSE_2026-04-20_1908_00-Rev#2023
MAßSTAB: 1 : 50	INDEX: -	REFERENZ MEDIZINTECHNIK: -

Potthoff
We build health
Potthoff GmbH
Berliner Straße 119
16515 Oranienburg
Tel: +493301-57672-0
www.potthoff-ingenieure.de

Evangelisches Waldklinikum Spandau
Neubau - Schaffung von Ausbildungsplätzen