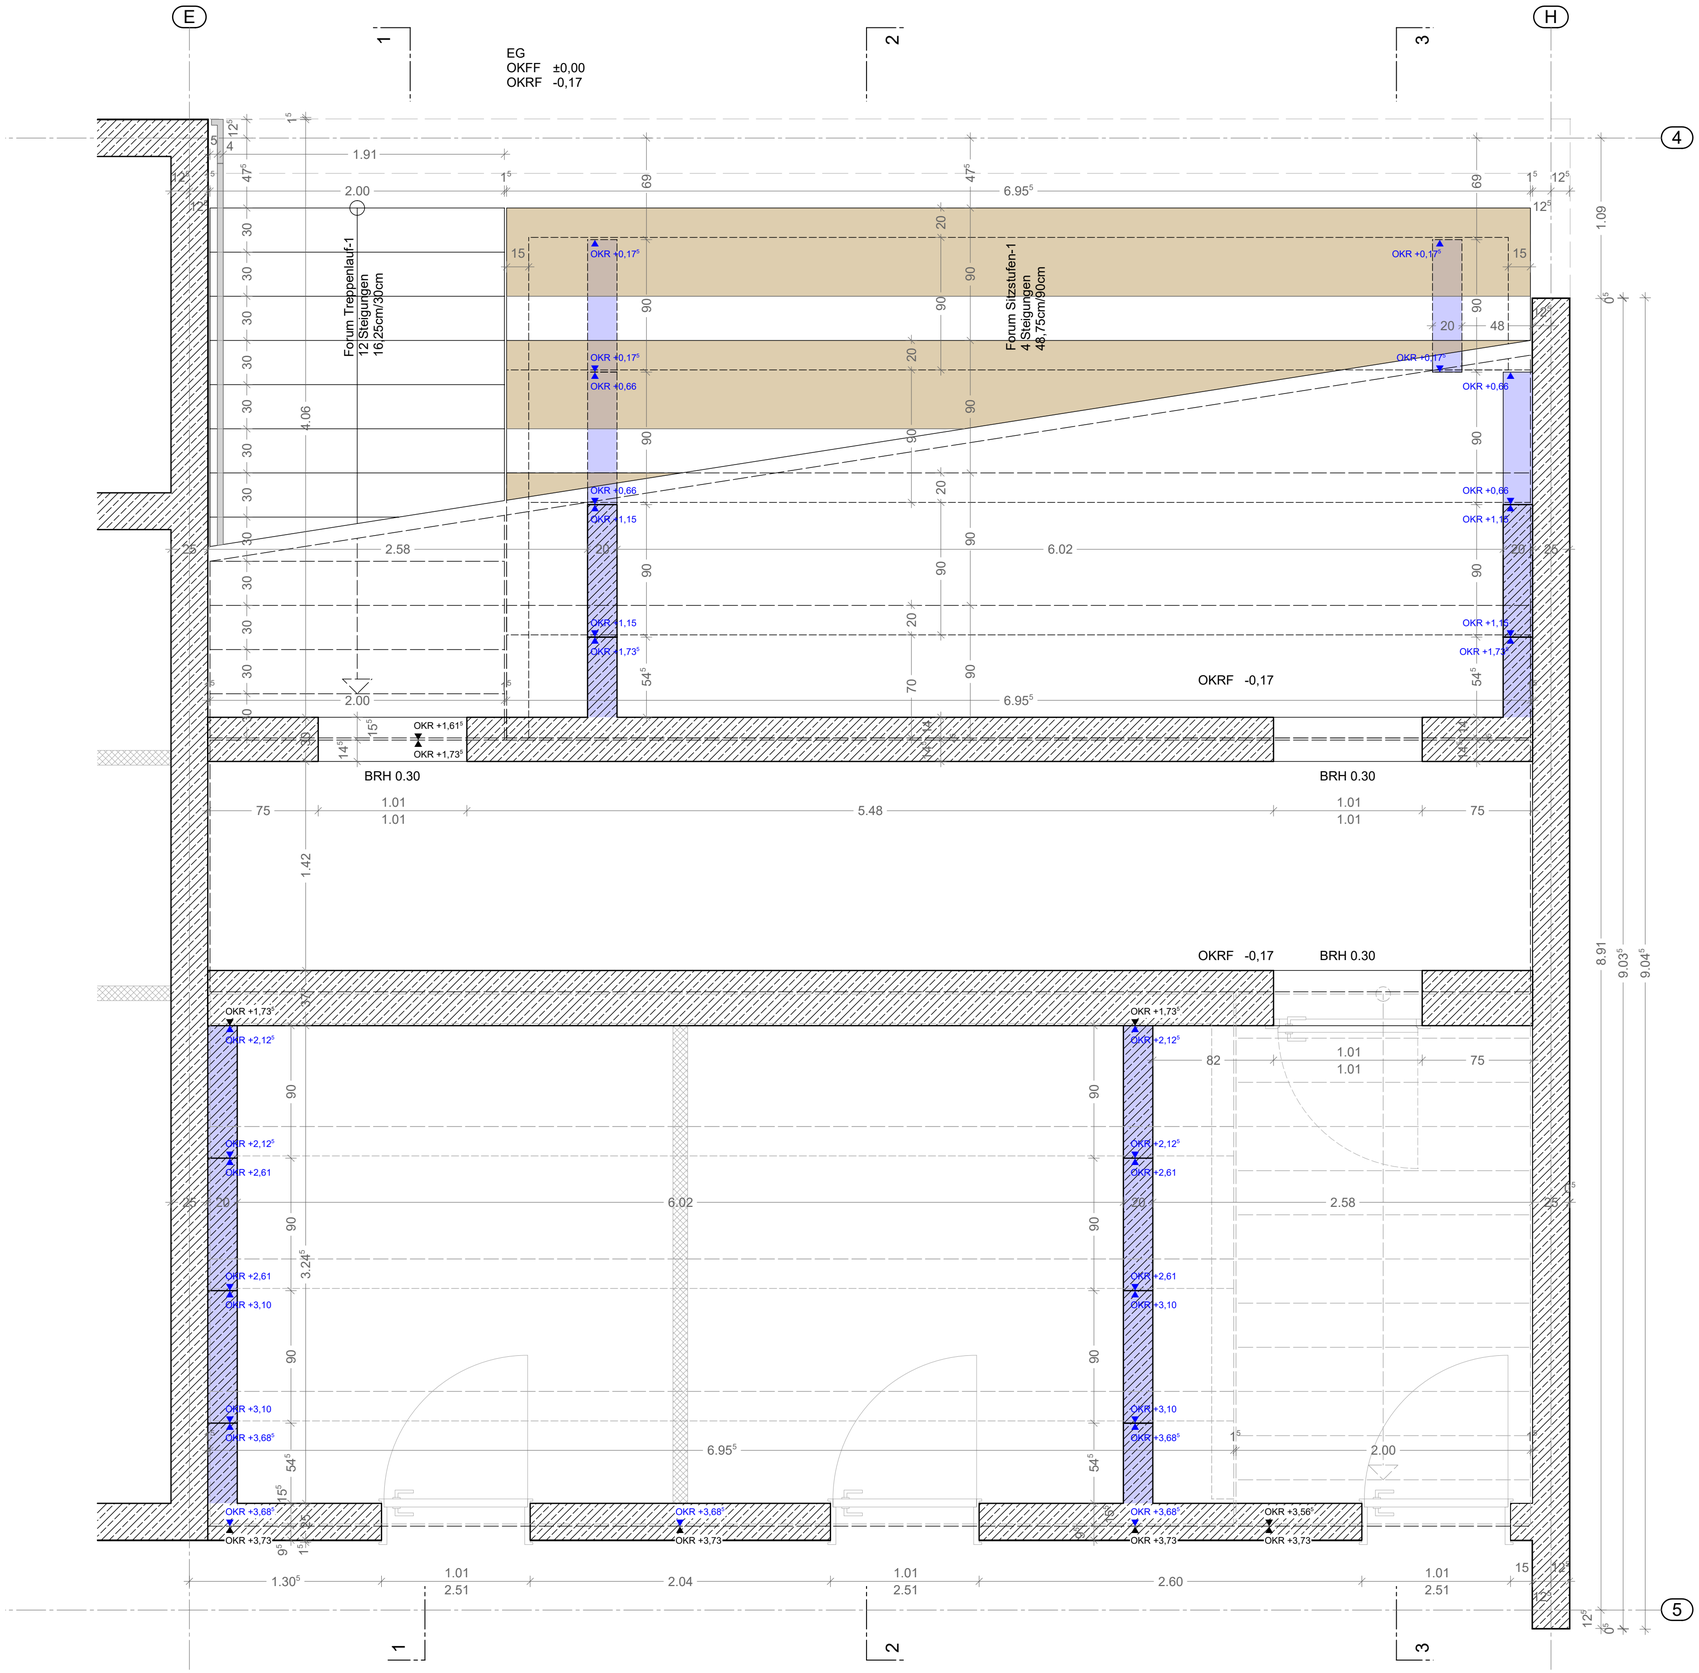

Legende

- WU-Beton
- Stahlbeton / Ortbeton
- Unbewehrter Beton
- Fertigteil
- Trockenbau
- Wärmedämmung - Mineralwolle
- Wärmedämmung - Kunststoff
- Wandaufbau VHF mit Dämmung u.
- Betonfertigteilelementen
- Wandaufbau WDVS
- Extensive Dachbegrünung
- Kiesschüttung

Index	Datum	Änderung

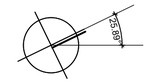

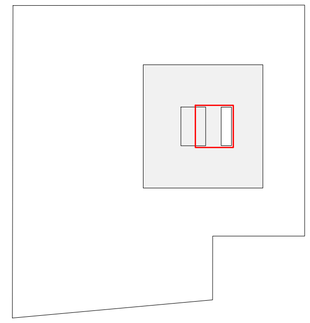

Pläne sind grundsätzlich nur zusammen mit den Statikerplänen gültig. Alle Arbeiten an Tragkonstruktion werden nach diesen ausgeführt! Generell sind alle Fundamente bis zum tragfähigen Grund zu führen. Die Bemaßung der Tür- und Brüstungshöhen (BRH) bezieht sich immer auf OK Fertigfußboden! Die Maße der Fensteröffnungen sind Rohbaumaße! Aussparungen in Wänden, Decken und Fundamenten für HLS- und Elektroinstallationen sind nach den Plänen der zuständigen Fachplaner auszuführen bzw. mit diesen abzugleichen. Zeichnungen unterliegen nicht dem Änderungsdienst! Mit Erhalt dieser Zeichnung sind Zeichnungen älteren Datums ungültig!
Alle Maße sind am Bau zu prüfen!

Freigabebefeld:	Nicht zur Bauausführung freigegeben!	±0.00 = 33.87 ü. NHN

Treppe
TR-Forum - Draufsicht EG

1:25

Bauvorhaben:	20SGP	Plan: 210
	Neubau Schulcampus	
	für Gesundheits- und Pflegeberufe	
Bauort:	13589 Berlin	
	Stadtrandstraße 555	
Datum:	23.12.2025 /gez. mma	
Dateibezeichnung:	SGP_ARC_D-TR_Forum_EG_0210_260424	
Leistungsphase:	Ausführungsplanung	
Format:	H 500 /B 700	

Evangelisches Waldkrankenhaus Spandau
Stadtrandstraße 555
13589 Berlin
030 3702-0 tel
- fax
waldkrankenhaus@jsd.de

Martin-Luther-Krankenhaus
Caspar-Theyß-Straße 27-31
14193 Berlin
030 8955-0 tel
- fax

thoma architekten
freier architekt
hermann thoma
wilhelmine-gemberg-weg 6
10179 berlin
030 - 233 266 000 tel
030 - 233 266 001 fax
sek@thoma-architekten.de

Bauherr — Planung