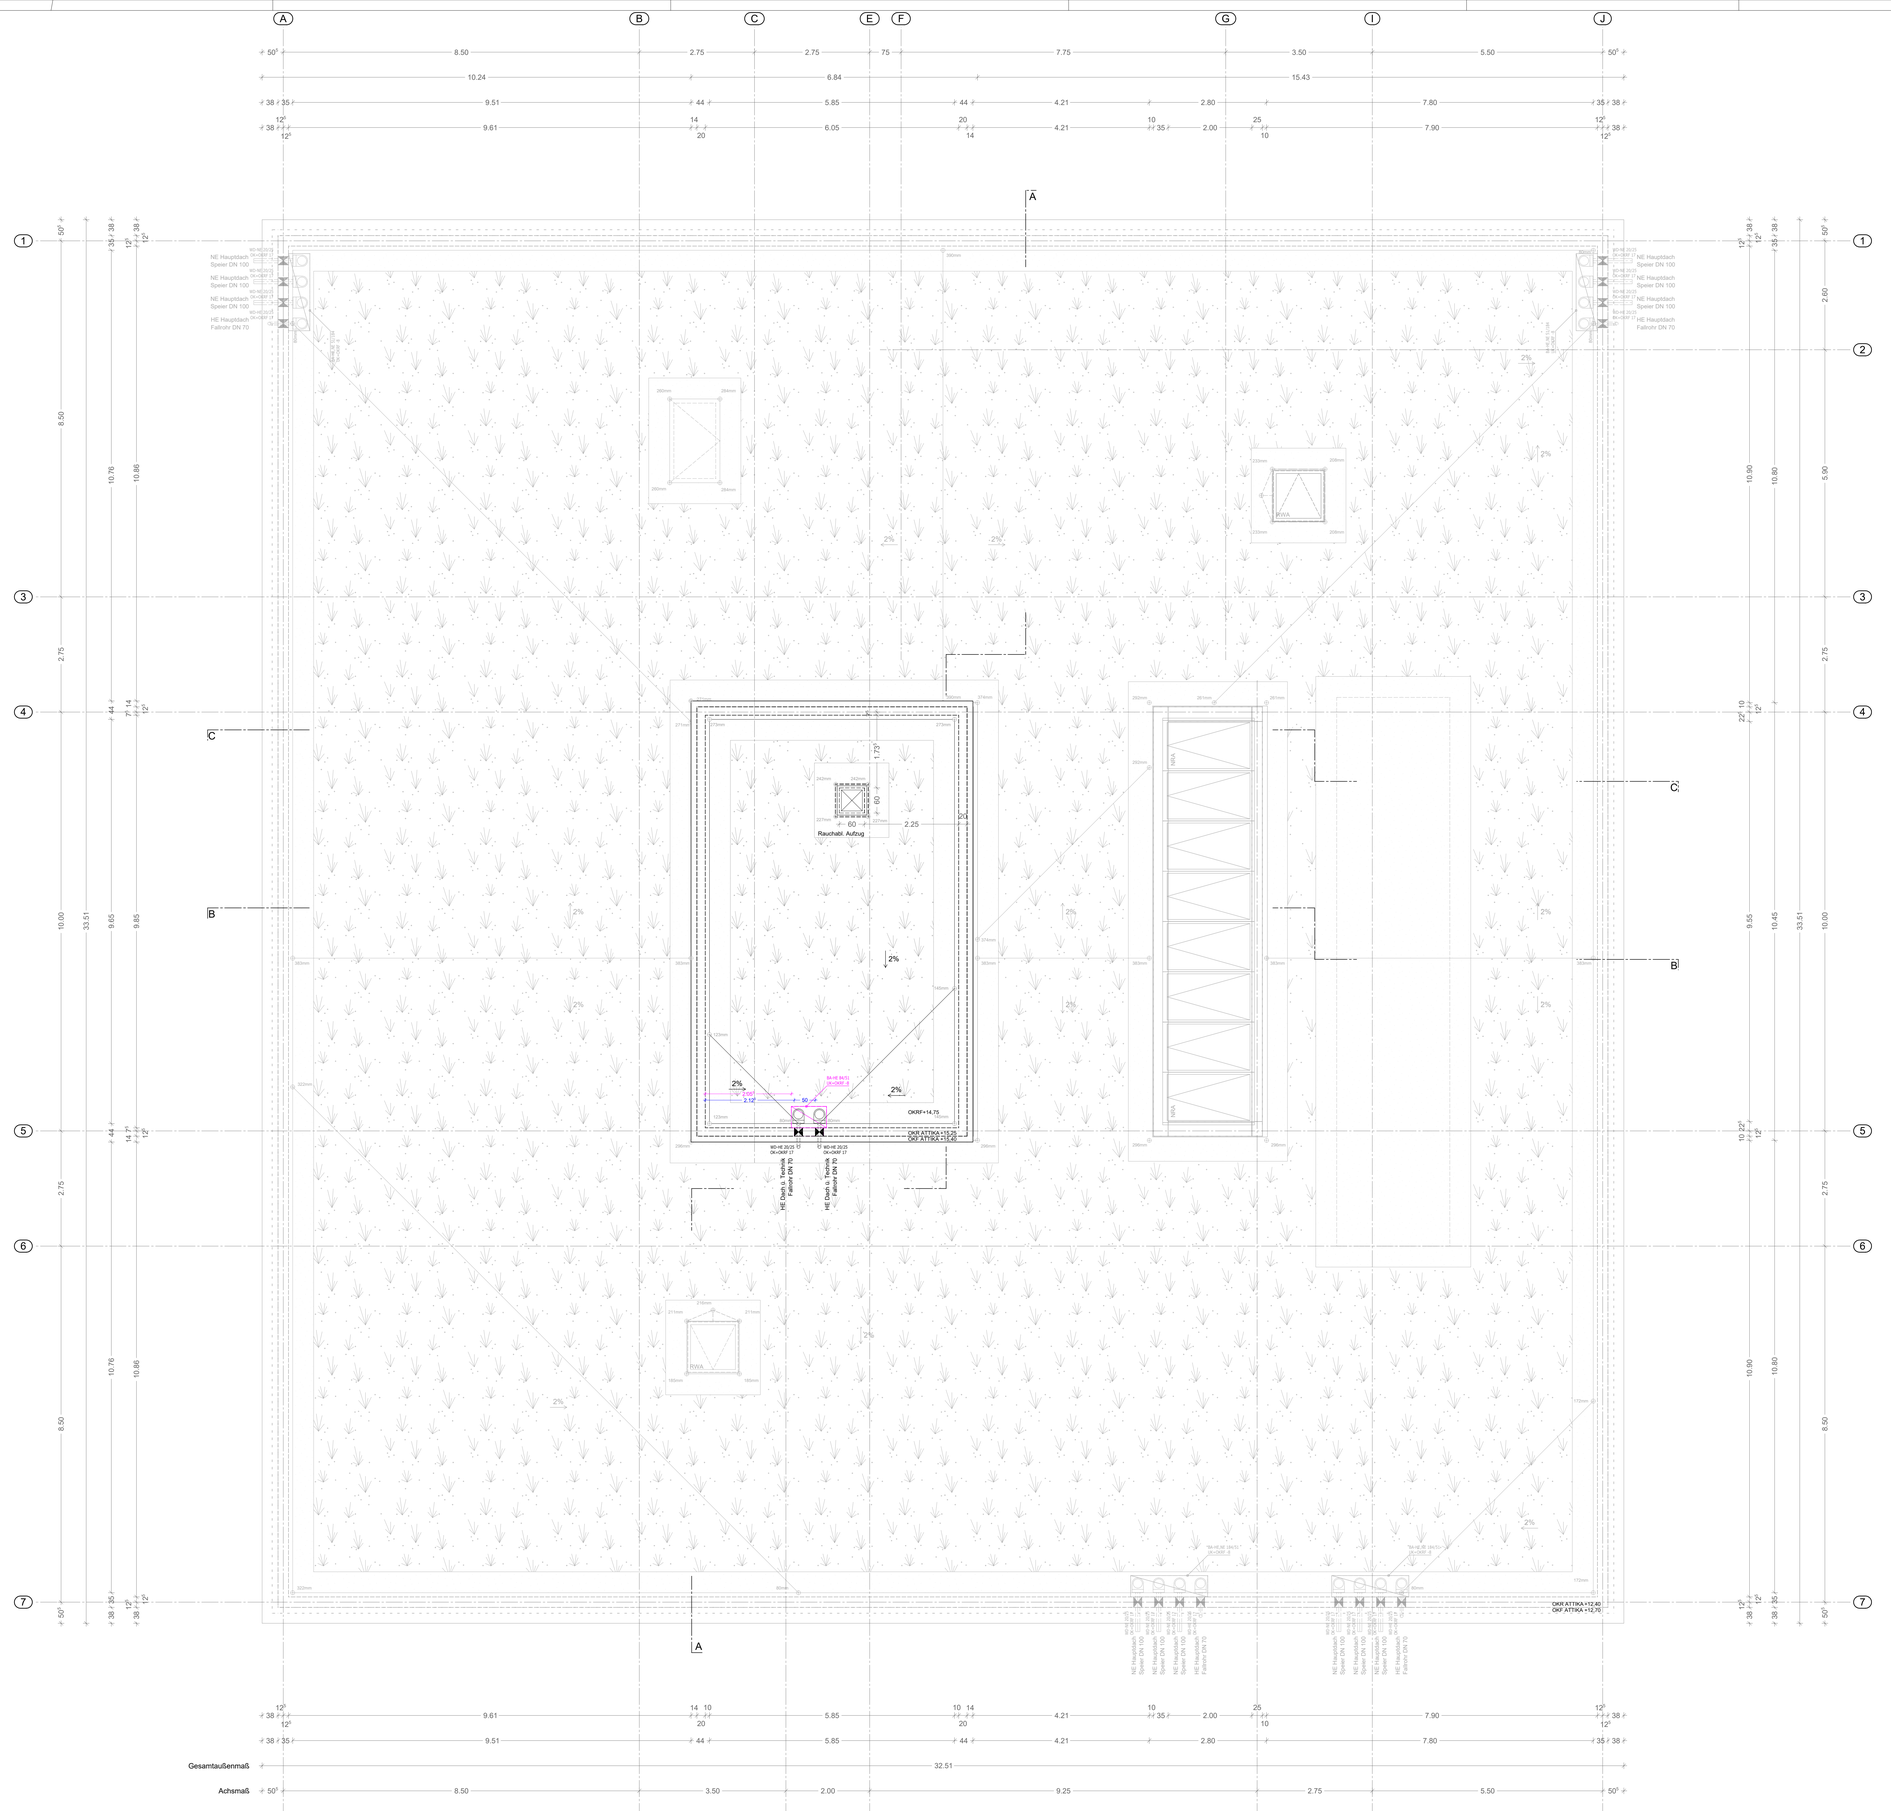

Legende

Brandschutz

F30	feuerhemmende Bauteile (fh)
F90	feuerbeständige Bauteile (fb)
dts	rauchdicht und selbstschließende Tür
RS	Rauchschutztür
T30-RS	feuerhemmende Rauchschutztür
RA	Rauchableitung
RWA	Rauch- und Wärmeabzug
NRA	Natürlicher Rauchabzug
	Raumabschluss fb
	Raumabschluss fh
RW	1./2. Rettungsweg

Trockenbau

GKB(I)	GK-Bauplatte (impr.)
GKF(I)	GK-Feuerschutzplatte
IW	Installationswand
MW	Montagewand
MW/A	Montagewand-Akustik
VS	Vorsatzschale
SW F90	Schachtwand F90
CW50	CW-Profil, Breite 50mm
CW75	CW-Profil, Breite 75mm
CD100	CW-Profil, Breite 100mm

Alle Trockenbauwände sind mindestens 2-lagig zu beplanken.

	WU-Beton
	Stahlbeton / Ortbeton
	Unbewehrter Beton
	Fertigteil
	Trockenbau
	Wärmedämmung - Mineralwolle
	Wärmedämmung - Kunststoff
	Wandaufbau VHF mit Dämmung u.
	Betonfertigteilelementen
	Wandaufbau WDVS
	Extensive Dachbegrünung
	Kiesschüttung
RDV	Versprung Rohdecke
VKB	Vorderkante Bodenplatte
OKFF	Oberkante Fertigfußboden
OKRF	Oberkante Rohfußboden
UKFD	Unterkante Fertigdecke
UKRD	Unterkante Rohdecke
BRH	Brüstungshöhe bezogen auf OKFF
172mm	Angabe bezogen auf Gefälledämmung

Durchbrüche

BHE-	Bodenplatte Hauseinführung
BA-	Bodenaussparung
DBZ-	Deckenbohrzone
DD-	Deckendurchbruch
WD-	Wanddurchbruch eckig / rund
UZD-	Unterzugdurchbruch eckig / rund
WBZ-	Wandbohrzone
WA-	Wandaussparung eckig
WS-	Wandschlitz eckig / rund
RÖ-	Trockenbau-Revisionsöffnung
H, K, L, S, E, GA	Heizung, Kälte, Lüftung, Sanitär, Elektro, Gebäudeautomation
HE, NE	Hauptentwässerung, Notentwässerung
OK	Oberkante
UK	Unterkante
RA	Lage der Achse

Beispiel Beschriftung

WS-E 5/3/240	Öffnungsart - Nutzer, Öffnungsmaß(Breite, Tiefe, Höhe) cm
UK+OKRF +107	Höhenlage zu Oberkante

Index	Datum	Änderung
2	24.04.2026 /gez. mma	S+D Ergänzung Bemaßung
1	17.04.2026 /gez. mma	S+D Einarbeitung

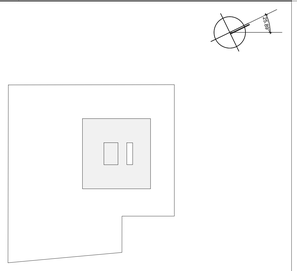

Pläne sind grundsätzlich nur zusammen mit den Statikerplänen gültig. Alle Arbeiten an Tragkonstruktion werden nach diesen ausgeführt! Generell sind alle Fundamente bis zum tragfähigen Grund zu führen. Die Bemaßung der Tür- und Brüstungshöhen (BRH) bezieht sich immer auf OK Fertigfußboden! Die Maße der Fensteröffnungen sind Rohbaumaßen! Ausspannungen in Wänden, Decken und Fundamenten für HLS- und Elektroinstallationen sind nach den Plänen der zuständigen Fachplaner auszuführen bzw. mit diesen abzugleichen. Zeichnungen unterliegen nicht dem Änderungsdienst! Mit Erhalt dieser Zeichnung sind Zeichnungen älteren Datums ungültig!
Alle Maße sind am Bau zu prüfen!

Freigabebefehl: Plan nicht zur Bauausführung freigegeben! ±0.00 = 33.87 ü. NHN

Grundriss
Dachaufsicht

1:50

Bauvorhaben: 20SGP Plan: 31

Neubau Schulcampus
für Gesundheits- und Pflegeberufe

Bauort: 13589 Berlin
Stadtrandstraße 555

Datum: 26.09.2025 /gez. smw/mma

Datebezeichnung: SGP_ARC_GR-DA_0031_2_260424

Leistungsphase: Ausführungsplanung

Format: H 880 /B 1230

Evangelisches Waldkrankenhaus Spandau
Stadtrandstraße 555
13589 Berlin
030 3702-0 tel
- fax
waldkrankenhaus@jsd.de

Martin-Luther-Krankenhaus
Caspar-Theyß-Straße 27-31
14193 Berlin
030 8955-0 tel
- fax

thoma architekten
freier architekt
hermann thoma
wilhelmine-gemberg-weg 6
10179 berlin
030 - 233 266 000 tel
030 - 233 266 005 fax
sek@thoma-architekten.de

Bauherr: Planung:

H/B = 880 / 1230 (1.08m²)

Allplan 2025