
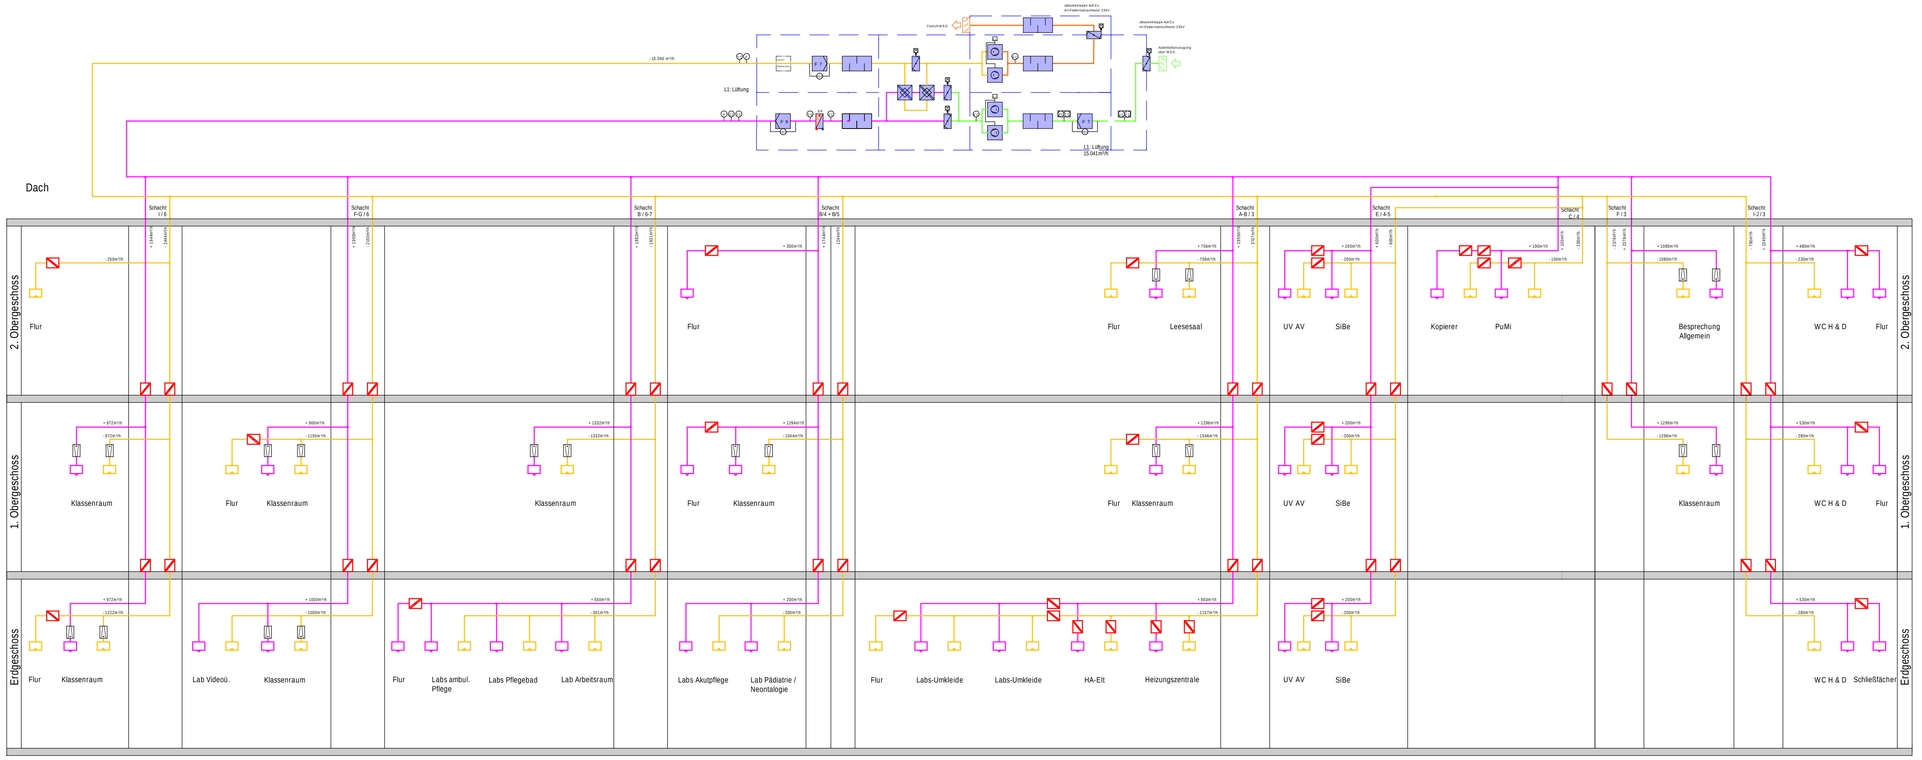


LEGENDE KGR 430 RAUMLUFTTECHNIK

Abluft	Schalldämpfer
Küchen - Abluft	Telefonieschalldämpfer
Zuluft	Brandschutzklappe
Zuluft unbehandelt	Tellerventil
Zuluft 1-fach aufbereitet	Dralldurchlass
Zuluft 2-3-fach aufbereitet	Deckenluftdurchlass
Zuluft 4-fach aufbereitet	
Umluft	Deckenzuluftauslass Schwebstofffilter
Fortluft	Lüftunggitter
Außenluft	Volumenstromregler variabel
Entrauchung	Volumenstromregler konstant
Prozessabluft	Revisionsöffnung 60x60
L90 Isolierung	Reinigungsdeckel
Fensterlüftung	Luftvolumenstom in m³/h
Entrauchung	Motorisch - Gesteuert
Strömungsrichtung	Rauchmelder
Überströmung 150	

Index	Änderungen	Datum	Name
I			
H			
G			
F			
E			
D			
C			
B			
A			

Entwurfsplanung

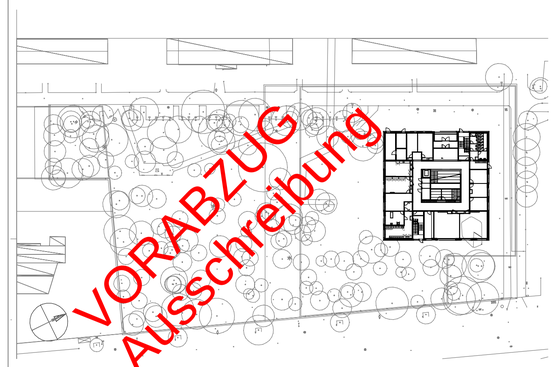

Funktionsschema Lüftung

GEWERK: Lüftung		PLANNUMMER: 2063_3_IBP_RLT_FS	
ERSTELLT: HanGe	DATUM: 16.05.2025	REFERENZ ARCHITEKTUR: -	
GEÄNDERT	DATUM	REFERENZ ELEKTROTECHNIK	
MAßSTAB: ./.	INDEX: -	REFERENZ MEDIZINTECHNIK	

Potthoff GmbH
Steigerstraße 19
99096 Erfurt
Tel: +49361-56546-0
www.potthoff-ingenieure.de
2063@potthoff-ingenieure.de

Evangelisches Waldklinikum Spandau
Errichtung einer Schule für Gesundheitsberufe

Plotdatum: 21.08.2025 \\V-FERG3-SQL\Planall\Projekte\2063_3-439_RLT\IBP_RLT_FS.rvt