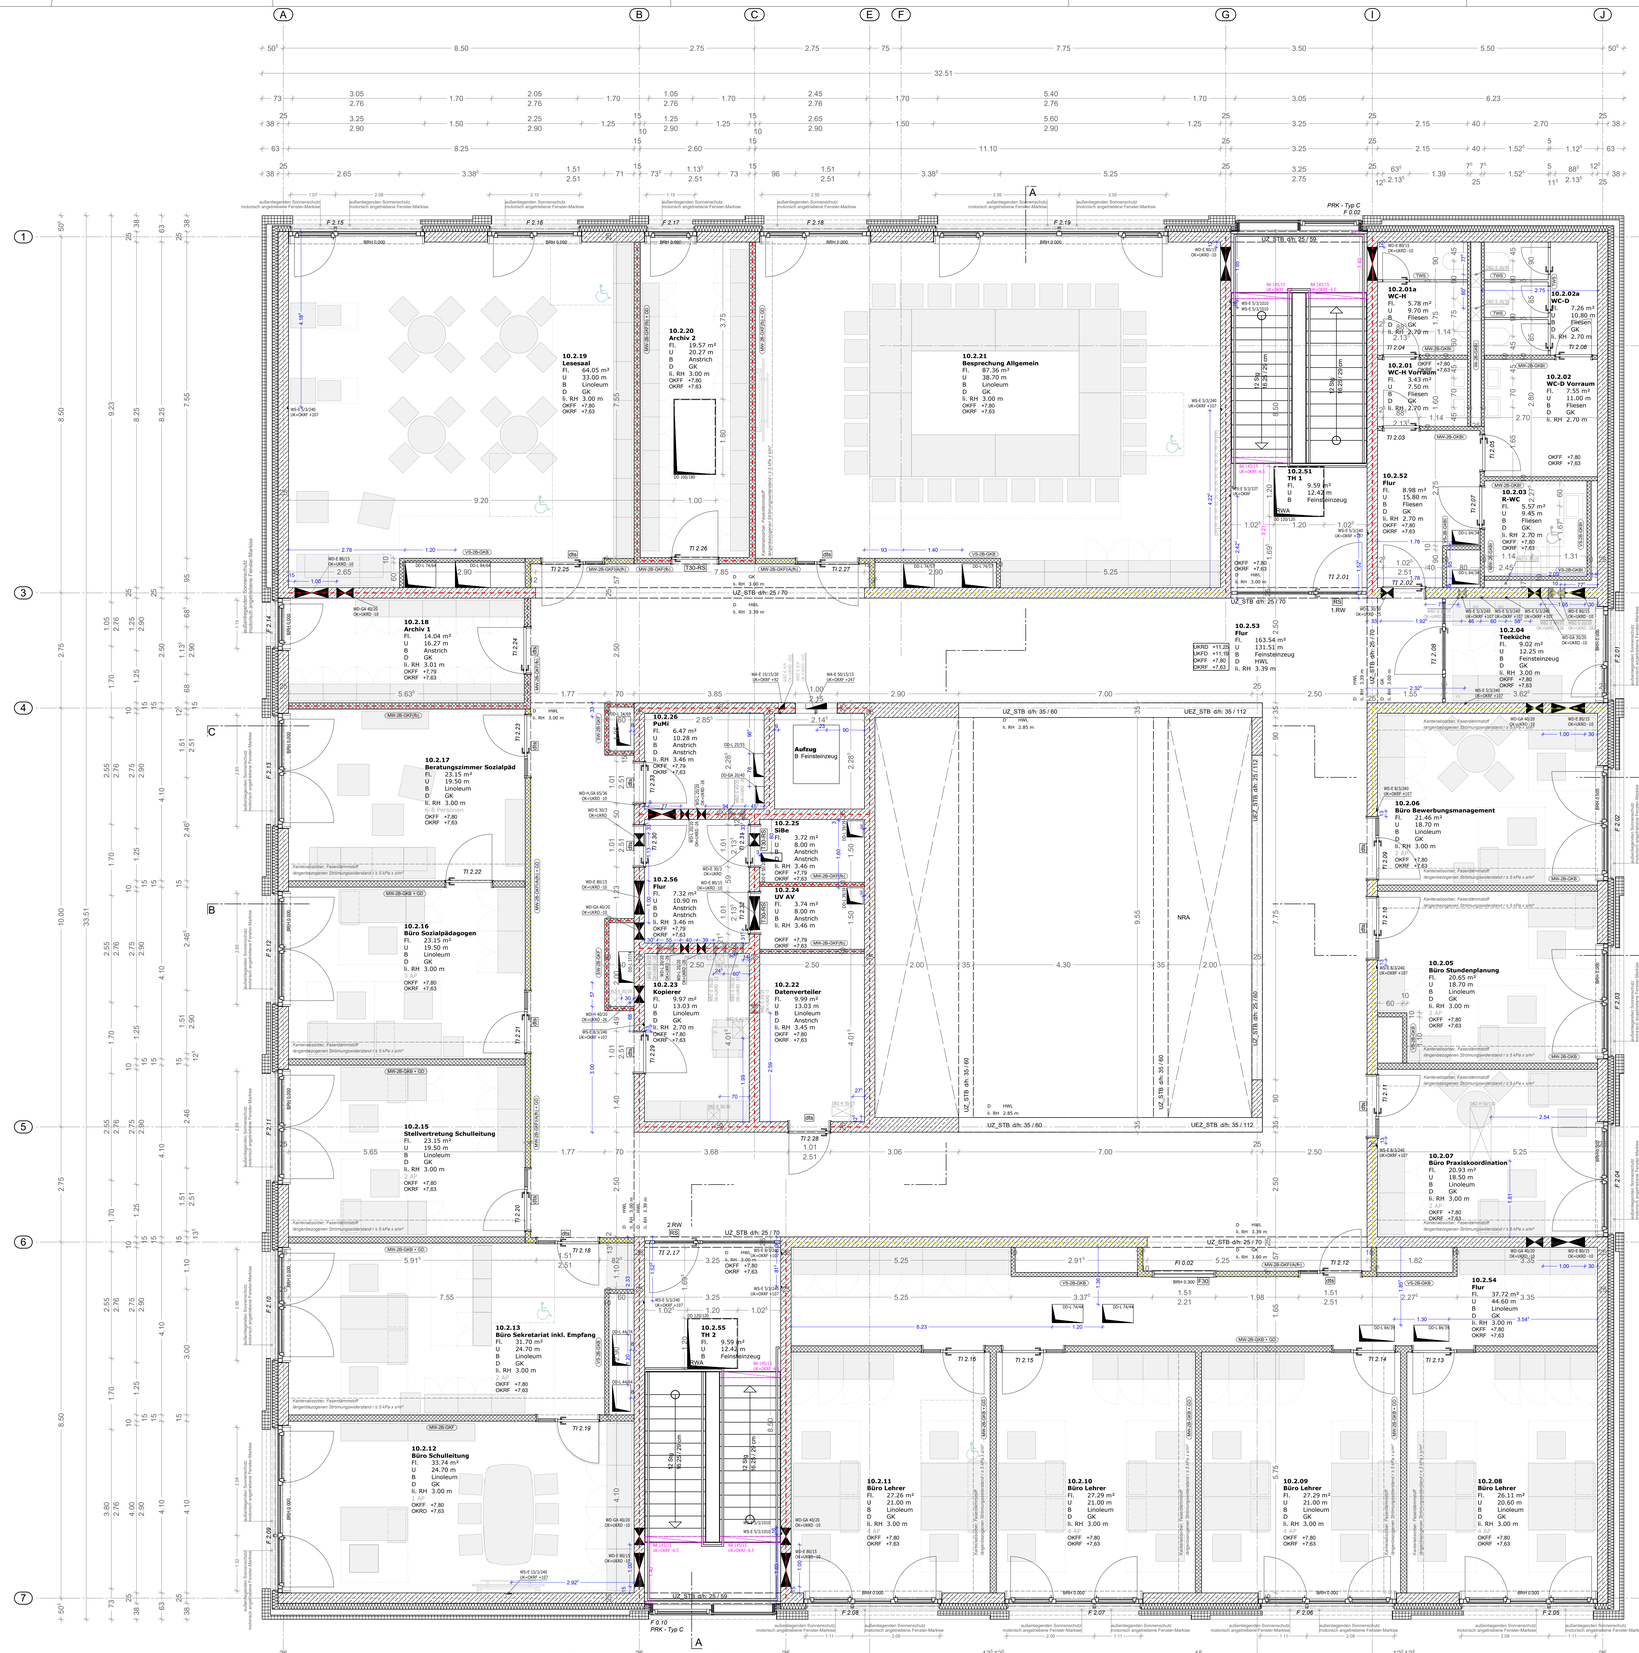


Legende

Brandschutz

F30	feuerhemmende Bauteile (fh)
F90	feuerbeständige Bauteile (fb)
dts	rauchdicht und selbstschließende Tür
RS	Rauchschutztür
T30-RS	feuerhemmende Rauchschutztür
RA	Rauchabluftung
RWA	Rauch- und Wärmeabzug
NRA	Natürlicher Rauchabzug
– – –	Raumabschluss fh
– – –	Raumabschluss fb
RW	1./2. Rettungsweg

Trockenbau

GKB(f)	GK-Bauplatte (impr.)
GKF(f)	GK-Feuerschutzplatte
IW	Installationswand
MW	Montagewand
MW/A	Montagewand-Akustik
VS	Vorsatzschale
SW F90	Schachtwand F90
CW50	CW-Profil, Breite 50mm
CW75	CW-Profil, Breite 75mm
CD100	CW-Profil, Breite 100mm
GD	Gleitender Deckenanschluss

Alle Trockenbauwände sind mindestens 2-lagig zu beplanken,

Durchbrüche

BHE-	Bodenplatte Hauseinführung
BA-	Bodenaussparung
DBZ-	Deckenbohrzone
DD-	Deckendurchbruch
WD-	Wanddurchbruch eckig / rund
UZD-	Unterzugsdurchbruch eckig / rund
WBZ-	Wandbohrzone
WA-	Wandaussparung eckig
WS-	Wandschlitz eckig / rund
RO-	Trockenbau-Revisionsöffnung

WU-Beton	
Stahlbeton / Ortbeton	
Unbewehrter Beton	
Fertigteil	
Trockenbau	
Wärmedämmung - Mineralwolle	
Wärmedämmung - Kunststoff	
Wandaufbau VHF mit Dämmung u.	
Betonfertigteilelementen	
Wandaufbau WDVS	
Extensive Dachbegrünung	
Kiesschüttung	

RDV	Versprung Rohdecke
WB	Vorderkante Bodenplatte
OKFF	Oberkante Fertigfußboden
OKRF	Oberkante Rohfußboden
UKFD	Unterkante Fertigdecke
UKRD	Unterkante Rohdecke
BRH	Brüstungshöhe bezogen auf OKFF

H, K, L, S, E, GA Heizung, Kälte, Lüftung, Sanitär, Elektro, Gebäudeautomation
HE, NE Hauptentwässerung, Notentwässerung
OK Oberkante
UK Unterkante
RA Lage der Achse

Beispiel Beschriftung

WS-E 5/3240 Öffnungsart - Nutzer, Öffnungsmaß(Breite, Tiefe, Höhe) cm
UK+OKRF +107 Höhenlage zu Oberkante

Index	Datum	Änderung
a	21.08.2026 /gez. mma	Freigabe zur Bauausführung
2	24.04.2026 /gez. mma	S+D Ergänzung ELT(Aufzug); Ergänzung Bemaßung
1	17.04.2026 /gez. mma	S+D Einarbeitung

Pläne sind grundsätzlich nur zusammen mit den Statikerplänen gültig. Alle Arbeiten an Tragkonstruktion werden nach diesen ausgeführt! Generell sind alle Fundamente bis zum tragfähigen Grund zu führen. Die Benennung der Tür- und Brüstungshöhen (BRH) bezieht sich immer auf OK Fertigfußboden! Die Maße der Fensteröffnungen sind Rohbauwerte! Aussparungen in Wänden, Decken und Fundamenten für HLS- und Elektroinstallationen sind nach den Plänen der zuständigen Fachplaner auszuführen bzw. mit diesen abzugleichen. Zeichnungen unterliegen nicht dem Änderungsdienst! Mit Erhalt dieser Zeichnung sind Zeichnungen älteren Datums ungültig! Alle Maße sind am Bau zu prüfen!

Freigabebefehl: ±0.00 = 33.87 ü. NHN

Grundriss
2. Obergeschoss

1:50

Bauvorhaben: 20SGP Plan: 29

Neubau - Schaffung von Ausbildungsplätzen
am Evangelischen Waldkrankenhaus Spandau

Baort: 13589 Berlin
Stadtrandstraße 555

Datum: 26.09.2025 /gez. smw/mma

Dateibezeichnung: SGP_ARC_GR-02OG_0029_a_260821

Leistungsphase: Ausführungsplanung

Format: H 880 /B 1230

Evangelisches Waldkrankenhaus Spandau
Stadtrandstraße 555
13589 Berlin
030 3702 0 tel
– fax
waldkrankenhaus@pal.de

Martin-Luther-Krankenhaus
Caspar-Theyß-Straße 27-31
14193 Berlin
030 8955-0 tel
– fax

thoma architekten
Peter architekt
Hermann thoma
wilhelmine-gemberg-weg 6
10179 berlin
030 - 233 266 000 tel
030 - 233 266 001 fax
mail@thoma-architekten.de

Bauherr: Planung:

H/B = 880 / 1230 (1.08m²)

Allplan 2025