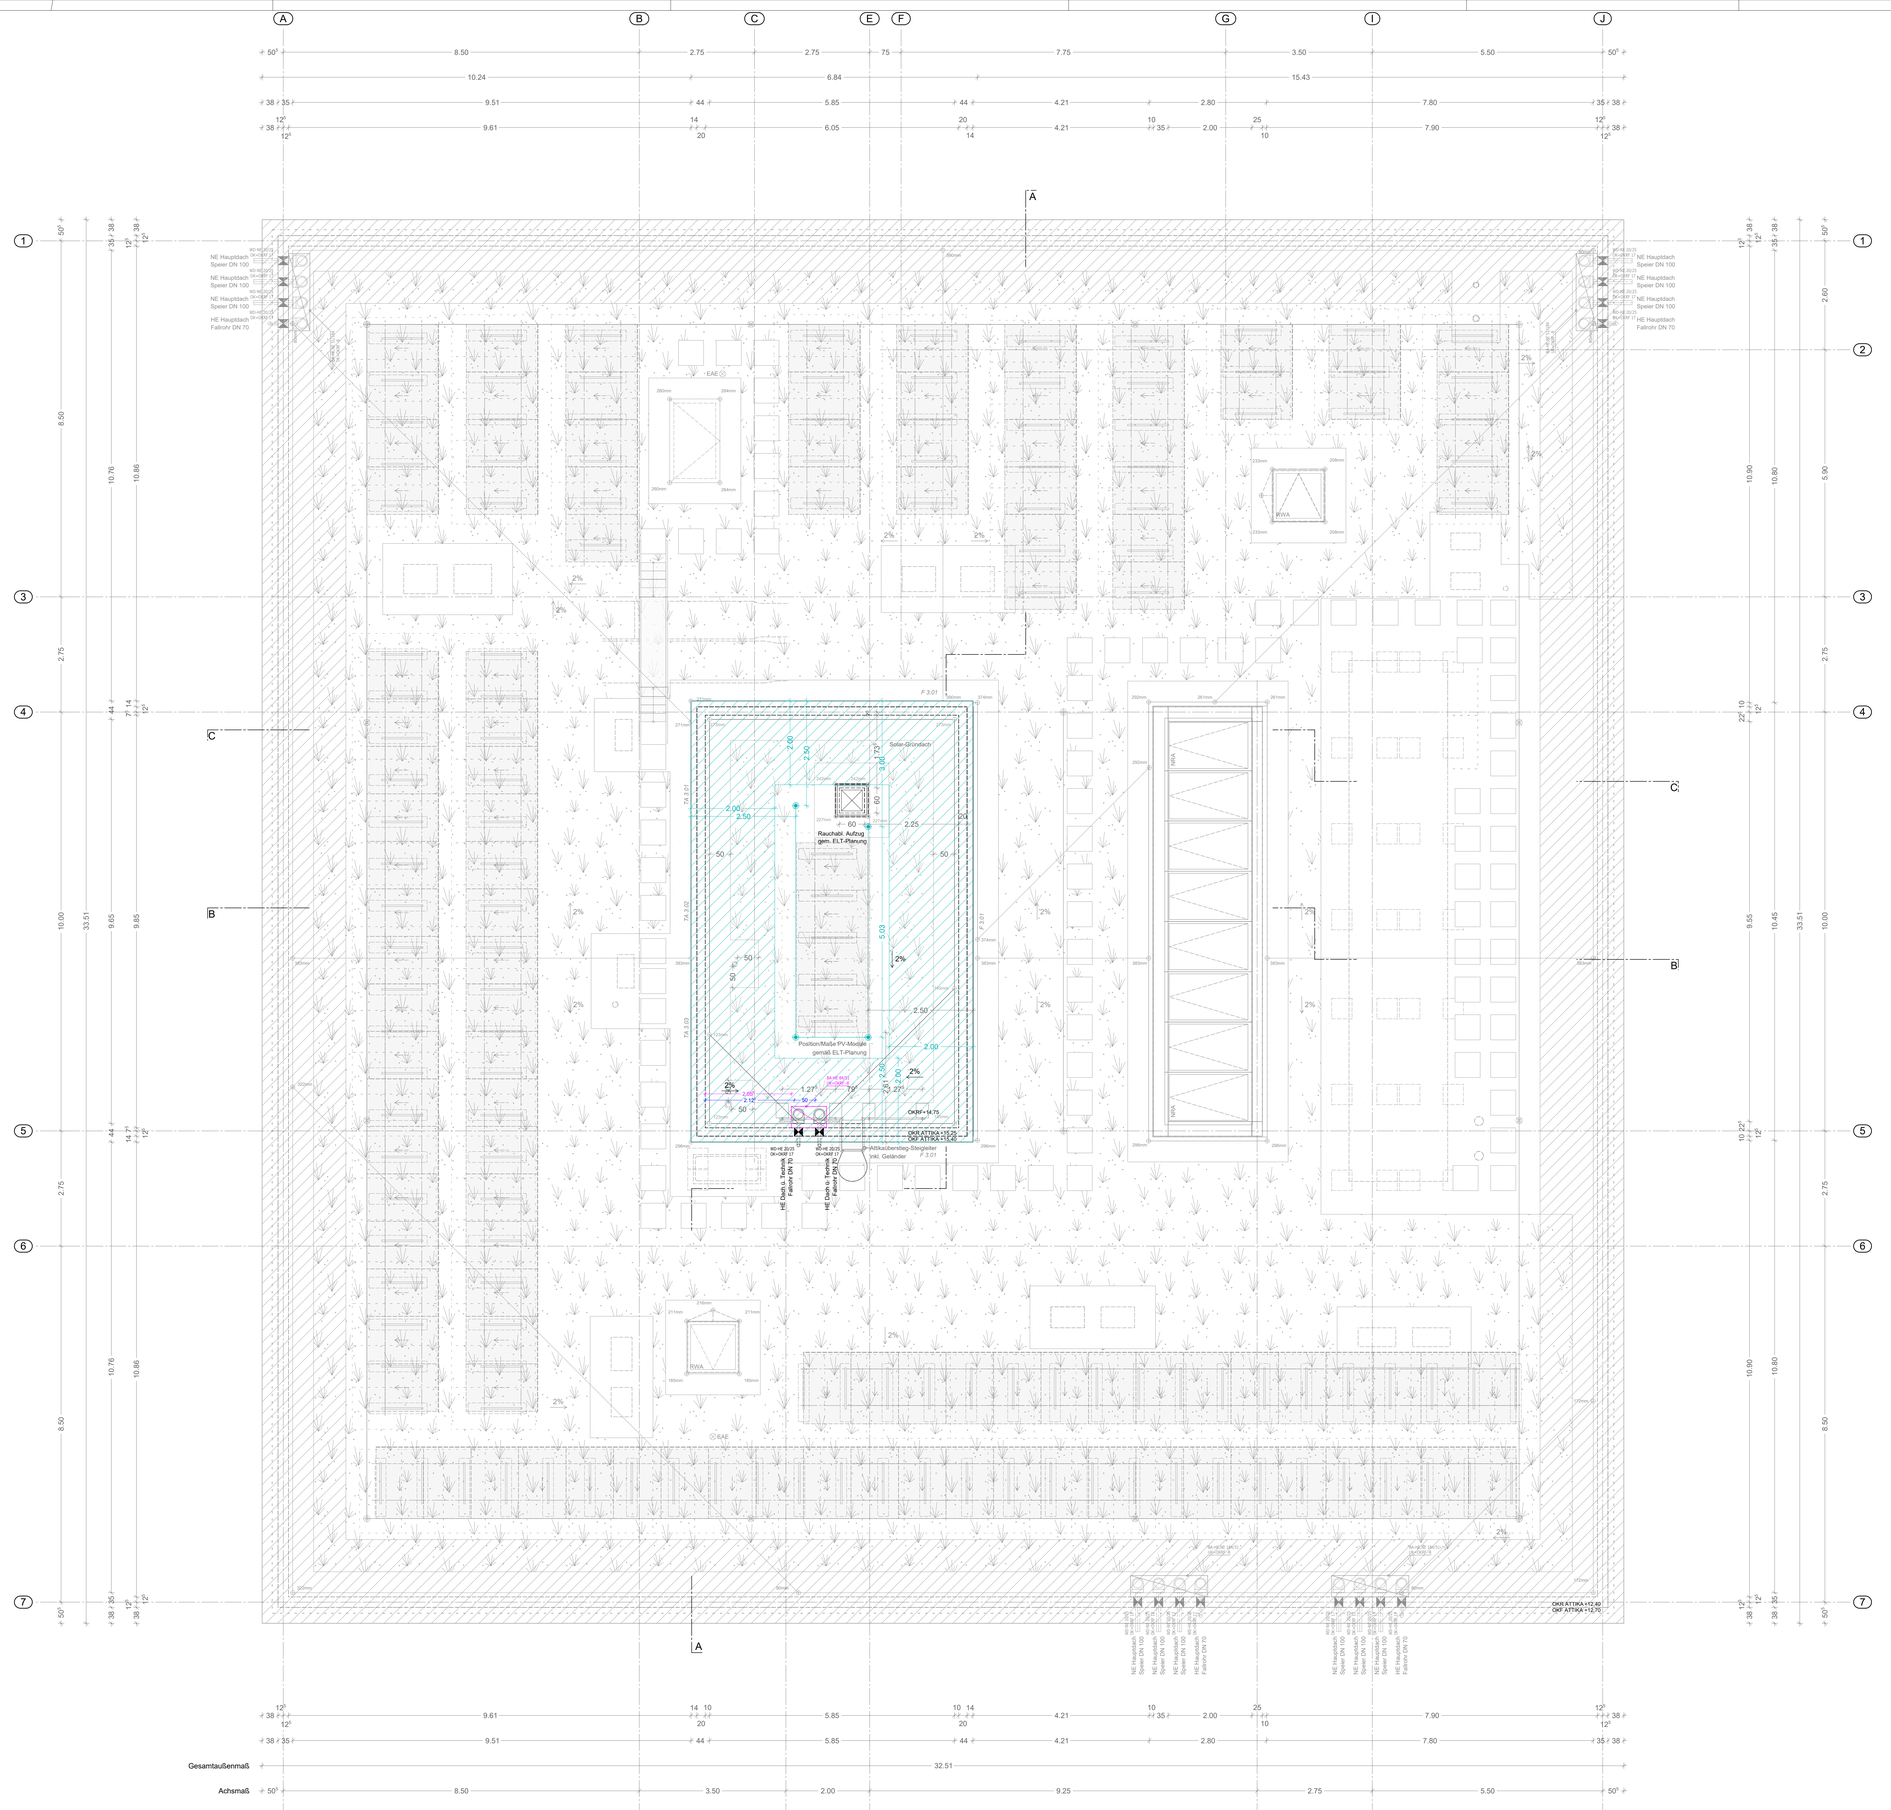


Legende

Brandschutz

F30	feuerhemmende Bauteile (fh)
F90	feuerbeständige Bauteile (fb)
dts	rauchdicht und selbstschließende Tür
RS	Rauchschutztür
T30-RS	feuerhemmende Rauchschutztür
RA	Rauchableitung
RWA	Rauch- und Wärmeabzug
NRA	Natürlicher Rauchabzug
	Raumabschluss fb
	Raumabschluss fh
RW	1./2. Rettungsweg

	WU-Beton
	Stahlbeton / Ortbeton
	Unbewehrter Beton
	Fertigteil
	Trockenbau
	Wärmedämmung - Mineralwolle
	Wärmedämmung - Kunststoff
	Wandaufbau VHF mit Dämmung u.
	Betonfertigteilelementen
	Wandaufbau WDVS
	Extensive Dachbegrünung
	Kiesschüttung
RDV	Versprung Rohdecke
VKB	Vorderkante Bodenplatte

OKFF	Oberkante Fertigfußboden
OKRF	Oberkante Rohfußboden
UKFD	Unterkante Fertigdecke
UKRD	Unterkante Rohdecke
BRH	Brüstungshöhe bezogen auf OKFF

Trockenbau

GKB(I)	GK-Bauplatte (impr.)
GKF(I)	GK-Feuerschutzplatte
IW	Installationswand
MW	Montagewand
MW/A	Montagewand-Akustik
VS	Vorsatzschale
SW F90	Schachtwand F90
CW50	CW-Profil, Breite 50mm
CW75	CW-Profil, Breite 75mm
CD100	CW-Profil, Breite 100mm
GD	Gleitender Deckenanschluss

Alle Trockenbauwände sind mindestens 2-lagig zu beplanken,

Durchbrüche

	BHE-	Bodenplatte Hauseinführung
	BA-	Bodenausesparung
	DBZ-	Deckenbohrzone
	DD-	Deckendurchbruch
	WD-	Wanddurchbruch eckig / rund
	UZD-	Unterzugdurchbruch eckig / rund
	WBZ-	Wandbohrzone
	WA-	Wandaussparung eckig
	WS-	Wandschlitz eckig / rund
	RO-	Trockenbau-Revisionsöffnung

H, K, L, S, E, GA	Heizung, Kälte, Lüftung, Sanitär, Elektro, Gebäudeautomation
HE, NE	Hauptentwässerung, Notentwässerung
OK	Oberkante
UK	Unterkante
RA	Lage der Achse

Beispiel Beschriftung

WS-E 5/3/240	Öffnungsart - Nutzer, Öffnungsmaß(Breite, Tiefe, Höhe) cm
UK+OKRF +107	Höhenlage zu Oberkante

172mm @	Angabe bezogen auf Gefälledämmung
	Eckstütze liniengeführtes Sicherungssystem
	Systemstütze liniengeführtes Sicherungssystem
	Einzelanschlageinrichtung (EAE)
	Gefahrenbereich Absturz
	PV-Modul gem. ELT-Planung
	PV-Aufständerung

Index	Datum	Änderung
a	21.08.2026 /gez. mma/sm	Freigabe zur Bauausführung
2	24.04.2026 /gez. mma	S+D Ergänzung Bemaßung
1	17.04.2026 /gez. mma	S+D Einarbeitung

Pläne sind grundsätzlich nur zusammen mit den Statikerplänen gültig. Alle Arbeiten an Tragkonstruktion werden nach diesen ausgeführt! Generell sind alle Fundamente bis zum tragfähigen Grund zu führen. Die Bemaßung der Tür- und Brüstungsöhlen (BRH) bezieht sich immer auf OK Fertigfußboden! Die Maße der Fensteröffnungen sind Rohbaumaße! Aussparungen in Wänden, Decken und Fundamenten für HLS- und Elektroinstallationen sind nach den Plänen der zuständigen Fachplaner auszuführen bzw. mit diesen abzugleichen. Zeichnungen unterliegen nicht dem Änderungsdienst! Mit Erhalt dieser Zeichnung sind Zeichnungen älteren Datums ungültig! Alle Maße sind am Bau zu prüfen!

Freigabebehelf: ±0.00 = 33.87 ü. NHN

Grundriss Dachaufsicht

1:50

Bauvorhaben: 20SGP — Plan: 31

Neubau - Schaffung von Ausbildungsplätzen am Evangelischen Waldkrankenhaus Spandau

Bauort: 13589 Berlin
Stadtrandstraße 555

Datum: 26.09.2025 /gez. smw/mma

Dateibezeichnung: SGP_ARC_GR-DA_0031_a_260821

Leistungsphase: Ausführungsplanung

Format: H 880 /B 1230

Evangelisches Waldkrankenhaus Spandau
Stadtrandstraße 555
13589 Berlin
030 3702-0 tel
- fax
waldkrankenhaus@spl.de

Martin-Luther-Krankenhaus
Caspar-Theyß-Straße 27-31
14193 Berlin
030 8955-0 tel
- fax

thoma architekten
Roter architekt
hermann thoma
wilhelmine-gemberg-weg 6
10179 berlin
030 - 233 266 000 tel
030 - 233 266 001 fax
mk@thoma-architekten.de

Bauherr: Planung:

H/B = 880 / 1230 (1.08m²)

Allplan 2025