



Legende

- WU-Beton
- Stahlbeton / Ortbeton
- Unbewehrter Beton
- Fertigteil
- Trockenbau
- Wärmedämmung - Mineralwolle
- Wärmedämmung - Kunststoff
- Wandaufbau VHF mit Dämmung u.
- Betonfertigteilelementen
- Wandaufbau WDVS
- Extensive Dachbegrünung
- Kiesschüttung

Index	Datum	Änderung
a	21.08.2026 /gez. mma	Freigabe zur Bauausführung
1	24.04.2026 /gez. mma	Anpassung Höhe-UZ Achsraster 7, Ergänzung Sonnenschutz

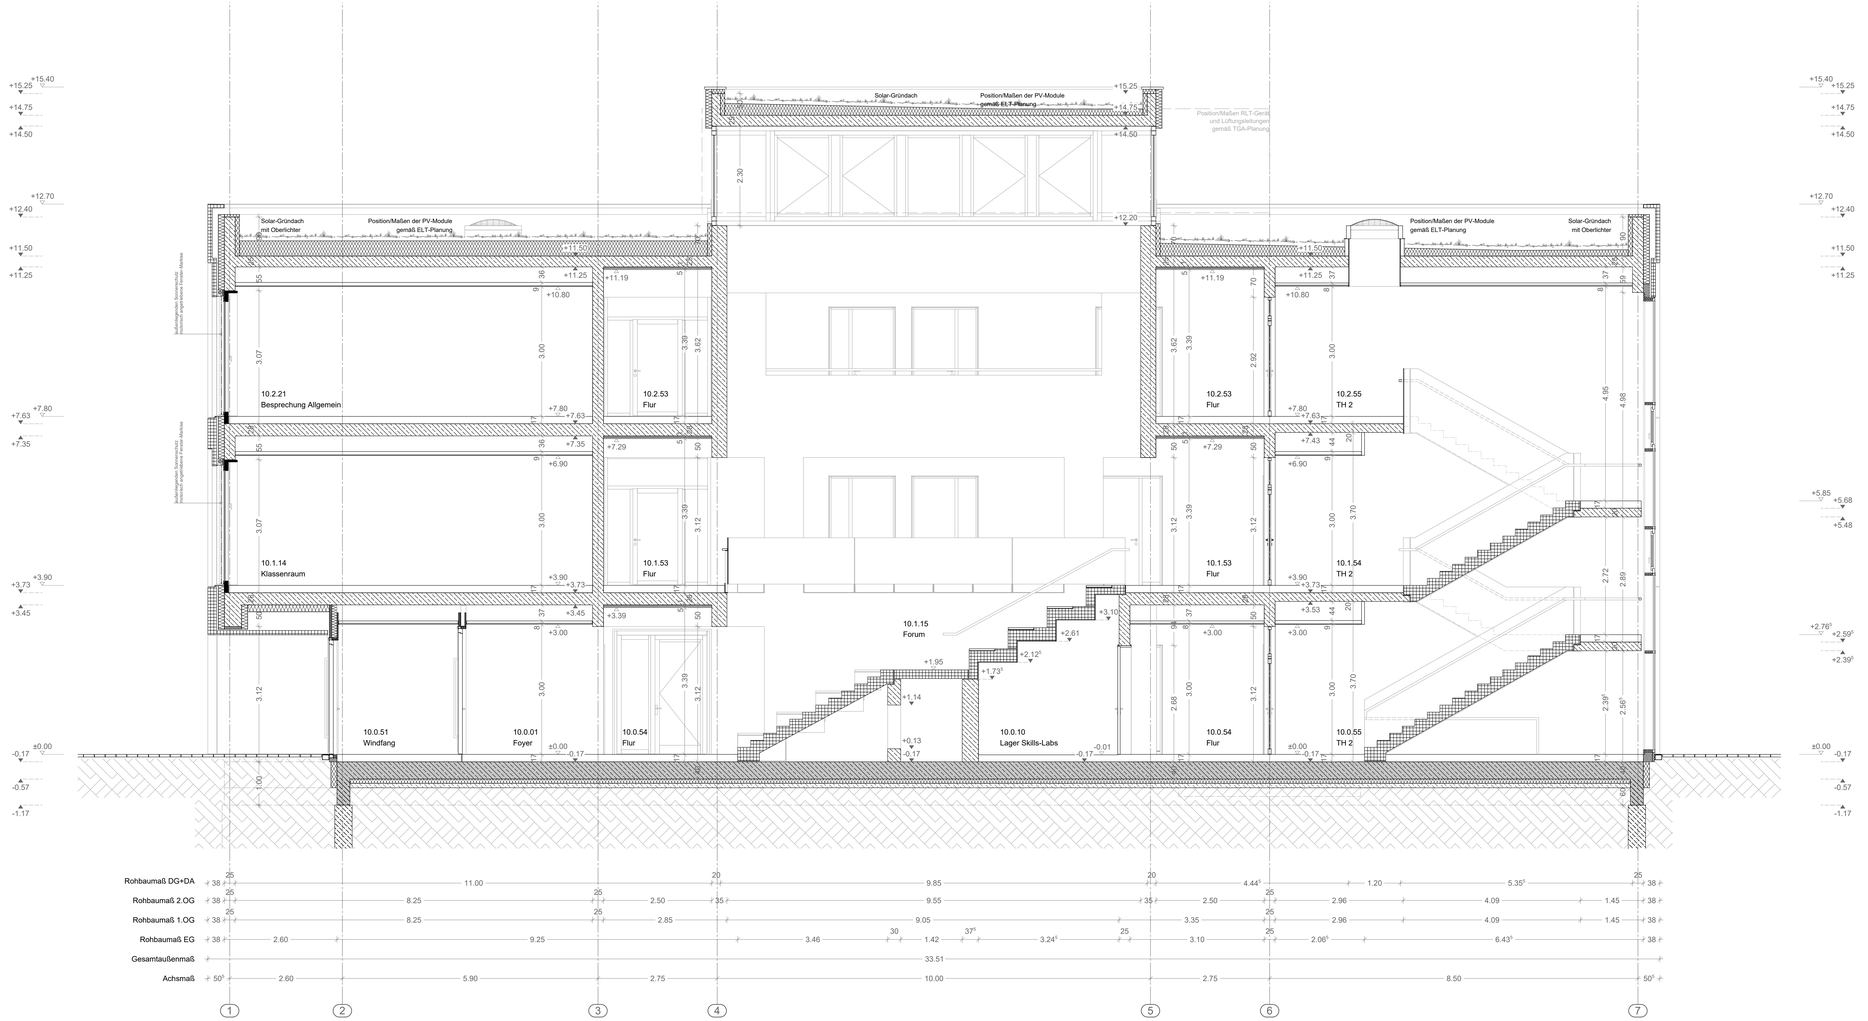

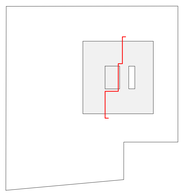

Pläne sind grundsätzlich nur zusammen mit den Statikerplänen gültig. Alle Arbeiten an Tragkonstruktion werden nach diesen ausgeführt! Generell sind alle Fundamente bis zum tragfähigen Grund zu führen. Die Bemaßung der Tür- und Bildöffnungsfirken (BÖ+) bezieht sich immer auf OK Fertigfußboden! Die Maße der Fensteröffnungen sind Rohbaumaße! Aussparungen in Wänden, Decken und Fundamenten für HLS- und Elektroinstallationen sind nach den Plänen der zuständigen Fachplaner auszuführen bzw. mit diesen abzugleichen. Zeichnungen unterliegen nicht dem Änderungsdienst! Mit Erhalt dieser Zeichnung sind Zeichnungen älteren Datums ungültig! Alle Maße sind am Bau zu prüfen!

Freigliebefehl: ±0.00 = 33.87 ü. NHN

Schnitt A-A

1:50

Bauvorhaben:	20SGP — Plan: 76
	Neubau - Schaffung von Ausbildungsplätzen am Evangelischen Waldkrankenhaus Spandau
Bauort:	13589 Berlin, Stadtrandstraße 555
Datum:	26.09.2025 /gez. smw/mma
Dateibezeichnung:	SGP_ARC_SC-AA_0076_a_260821
Leistungsphase:	Ausführungsplanung
Format:	H 594 /B 1189

Evangelisches Waldkrankenhaus Spandau
Stadtrandstraße 555
13589 Berlin
030 3702-0 tel
030 3702-[illegible] fax
waldkrankenhaus@gsl.de

Martin-Luther-Krankenhaus
Caspar-Theyß-Straße 27-31
14193 Berlin
030 8955-0 tel
030 8955-[illegible] fax

thoma architekten
Peter architekt
hermann thoma
wilhelmine-gemberg-weg 6
10179 berlin
030 - 233 266 000 tel
030 - 233 266 001 fax
sek@thoma-architekten.de

Bauherr:

Planung: