

Fenster ReUse
4 Stk. / h/b= 188x172mm

Wellblech Fassade (ReUse)
Welle 180mm / 60mm tief
vor Fenster perforiert mit Löchern dm=10mm

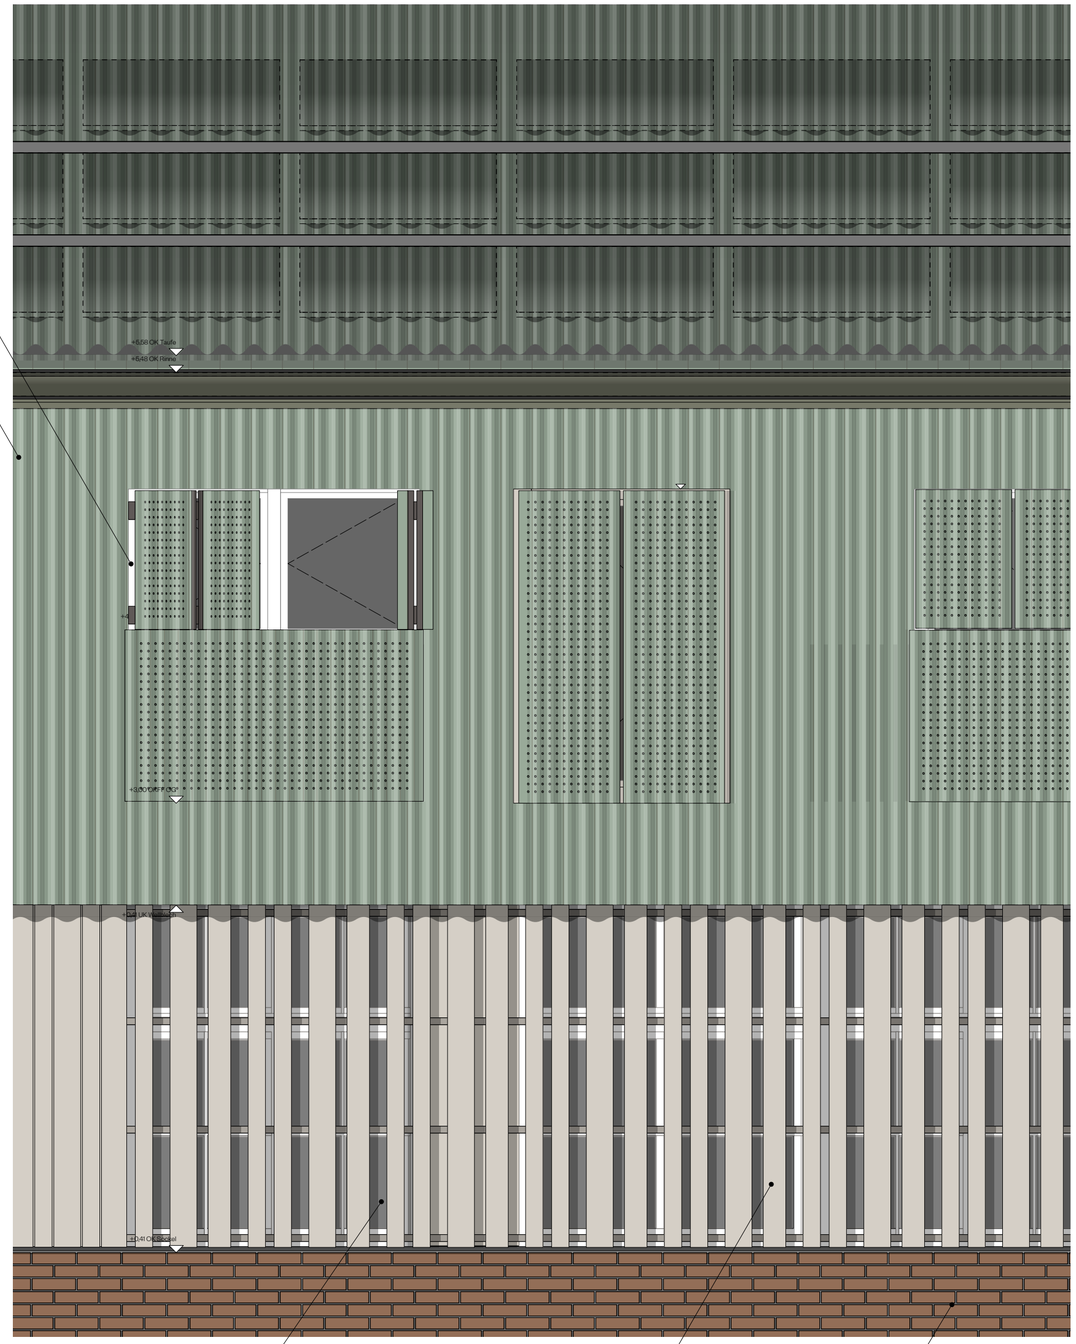

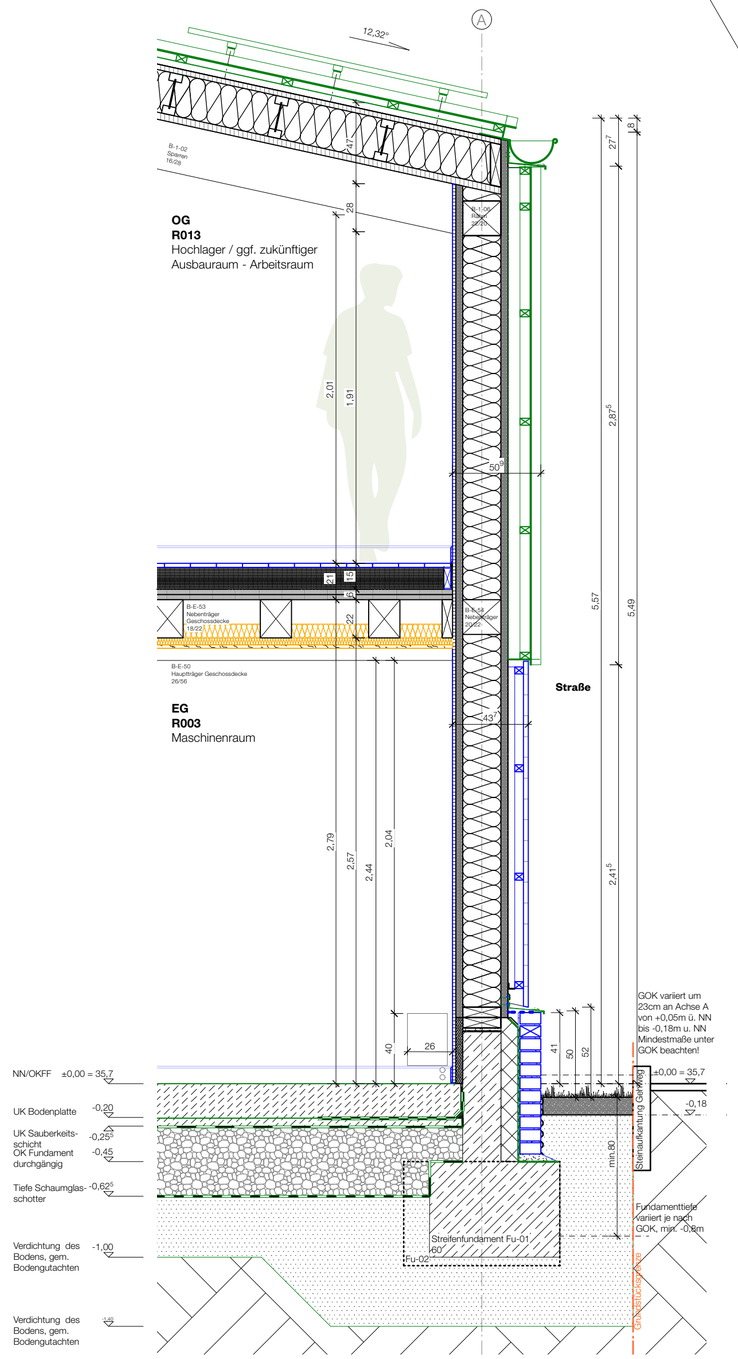

Doppelkastenfenster ReUse
F-0EG.A
Aufarbeitung durch IJBH
8 Stk. / h/b= 210x170mm

Holzlatten Fassade (ReUse)
zwischen 100 und 155cm breit
Fuge max. 10mm / vor Fenster 100-150mm Fugen
(Belüftungsquerschnitt 1/20 der Raumfläche oder min 0,17m2)
IJBH - Eigenleistung

Ziegelsockel (ReUse)
Kalkmörtel

1. Pläne nicht skalieren. Maßgeblich ist die Bemaßung.
2. Alle Maße sind in Meter angegeben, soweit nicht anders gekennzeichnet.
3. Alle Maße sind am Bau zu prüfen.
4. Maßunstimmigkeiten sind sofort mit den Architekten zu klären.
5. Flächenangaben sind ungefähre Angaben.
6. Höhenangaben sind auf OKFB bezogen.

- - - - - Ausführung durch Knobelsdorffschule (KDS)

- - - - - Ausführung durch seperat ausgeschriebene Firma

- - - - - Ausführung in Eigenleistung durch Jugendbauhütte (JBH)

- - - - - Ausführung in Selbstausbau durch Jugendbauhütte (JBH)

—·—·— Grundstücksgrenze

Index	Nr.	Änderungsbeschreibung	Datum

N

169_JBH
Jugendbauhütte

Bauvorhaben
Adresse: JBH | Jugendbauhütte
Wagner-Regeny-Allee 9
Gemarkung: 12487 Berlin Johannisthal
Projekt Null: 35,70m

Bauherr
Name: Deutsche Stiftung Denkmalschutz
Adresse: Brüderstraße 13
10178 Berlin
Telefon:

Architekt und Generalplaner
Name:
Adresse:

Telefon:
Fax:
EMail:
Web:

Fachplaner
Name:
Adresse:

Telefon:

Planinhalt: **Fassadenschnitt_A**
Plannummer: A6102
Maßstab: 1:25

Plan
Planstufe: LP 5
Projektnummer: 169

Index: -
Datum: 22.05.26
Blattgröße: 420 x 594mm, DIN A2
Gezeichnet: ViT