

# Anschluss Geschossdecke
# Achse A

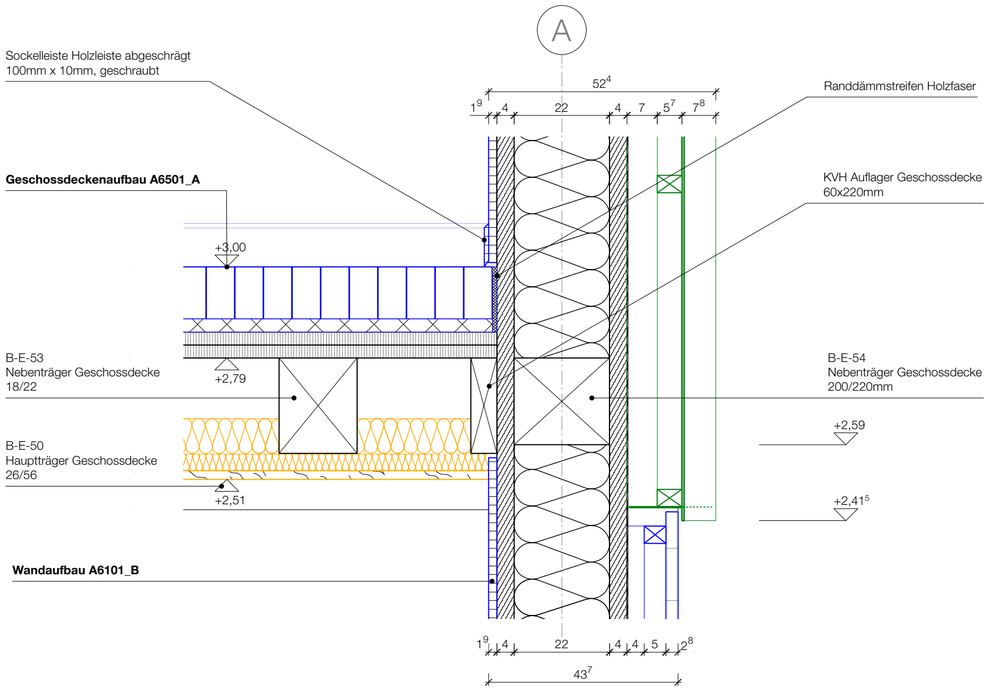


# Anschluss Geschossdecke
# Achse 1

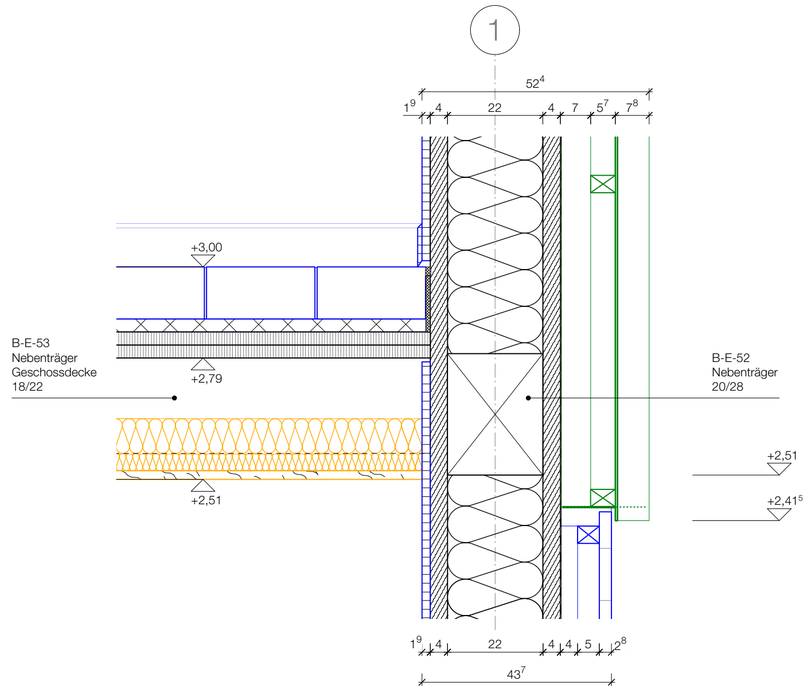


## A6101_B
## Außenwand Achse A/E/1/10
## OG

| | |
|---|---|
| Wellblech | 60mm |
| ReUse | |
| Konterlattung | 60/40mm |
| Lattung | 70/40mm |
| Fassadenbahn, schwarz/Dampfbremse | |
| Holzfaserdämmplatte | 40mm |
| druckfest, diffusionsoffen | |
| Stützen | 220mm |
| GL24h, gem. Statik | |
| TW auf F30 bemessen | |
| Holzfasereinblasdämmung | |
| Holzfaserdämmplatte | 40mm |
| druckfest, diffusionsoffen | |
| Schichtholzplatte | 10mm |
| natur ReUse | |

## EG

| | |
|---|---|
| Holzlatten | 28mm |
| ReUse | |
| Konterlattung | 40/50mm |
| Lattung | 40/40mm |
| Fassadenbahn, schwarz/Dampfbremse | |
| Holzfaserdämmplatte | 40mm |
| druckfest, diffusionsoffen | |
| Stützen | 220mm |
| GL24h, gem. Statik | |
| TW auf F30 bemessen | |
| Holzfasereinblasdämmung | |
| Holzfaserdämmplatte | 40mm |
| druckfest, diffusionsoffen | |
| Schichtholzplatte | 10mm |
| natur ReUse | |

## A6501_A
## Geschossdecke Maschinenraum

**Bodenbelag**

| | |
|---|---|
| Ziegel hochkant verlegt (Reichsformat) | 120mm |
| eng verlegt, Fugen ggf. eingefegt, ReUse | |
| Lehm-Ausgleichsschicht | 10mm |
| Trittschalldämmung | 20mm |
| Trennlage | 1mm |
| Brettsperrholz | 30mm |
| Brettsperrholz | 30mm |
| Nebenträger längs | 180/220mm |
| GL24h | |
| (beachte: Lage der Nebenträger nicht regelmäßig) | |
| Hauptträger quer | 260/560mm |
| GL24h | |

TW auf F30 bemessen

**Abhangdecke bei Umnutzung Ausbaufläche OG**

| | |
|---|---|
| durch Selbstausbau | |
| Unterkonstuktion KVH | 40/80mm |
| Holzfaserdämmung | 80mm |
| Durgängige Schicht Holzfaser | 40mm |
| Hanf Aktustikplatten | 20mm |

1. Pläne nicht skalieren. Maßgeblich ist die Bemaßung.
2. Alle Maße sind in Meter angegeben, soweit nicht anders gekennzeichnet.
3. Alle Maße sind am Bau zu prüfen.
4. Maßunstimmigkeiten sind sofort mit den Architekten zu klären.
5. Flächenangaben sind ungefähre Angaben.
6. Höhenangaben sind auf OKFB bezogen.

- - - - - Ausführung durch Knobelsdorffschule (KDS)

- - - - - Ausführung durch seperat ausgeschriebene Firma

- - - - - Ausführung in Eigenleistung durch Jugendbauhütte (JBH)

- - - - - Ausführung in Selbstausbau durch Jugendbauhütte (JBH)

| Index | Nr. | Änderungsbeschreibung | Datum |
|---|---|---|---|
| | | | |

169_JBH
Jugendbauhütte

**Bauvorhaben**
Adresse: JBH | Jugendbauhütte
Wagner-Regeny-Allee 9
Gemarkung: 12487 Berlin Johannisthal
Projekt Null: 35,70m

**Bauherr**
Name: Deutsche Stiftung Denkmalschutz
Adresse: Brüderstraße 13
10178 Berlin
Telefon:

**Architekt und Generalplaner**
Name:
Adresse:

Telefon:
Fax:
EMail:
Web:

**Fachplaner**
Name:
Adresse:

Telefon:

Planinhalt: **Anschluss_Geschossdecke_Achse_A_1**
Plannummer: A6105
Maßstab: 1:10

**Plan**
Planstufe: LP 5
Projektnummer: 169

Index: -
Datum: 22.05.26
Blattgröße: 420 x 594mm, DIN A2
Gezeichnet: ViT