
Anschluss Geschossdecke
Achse 29

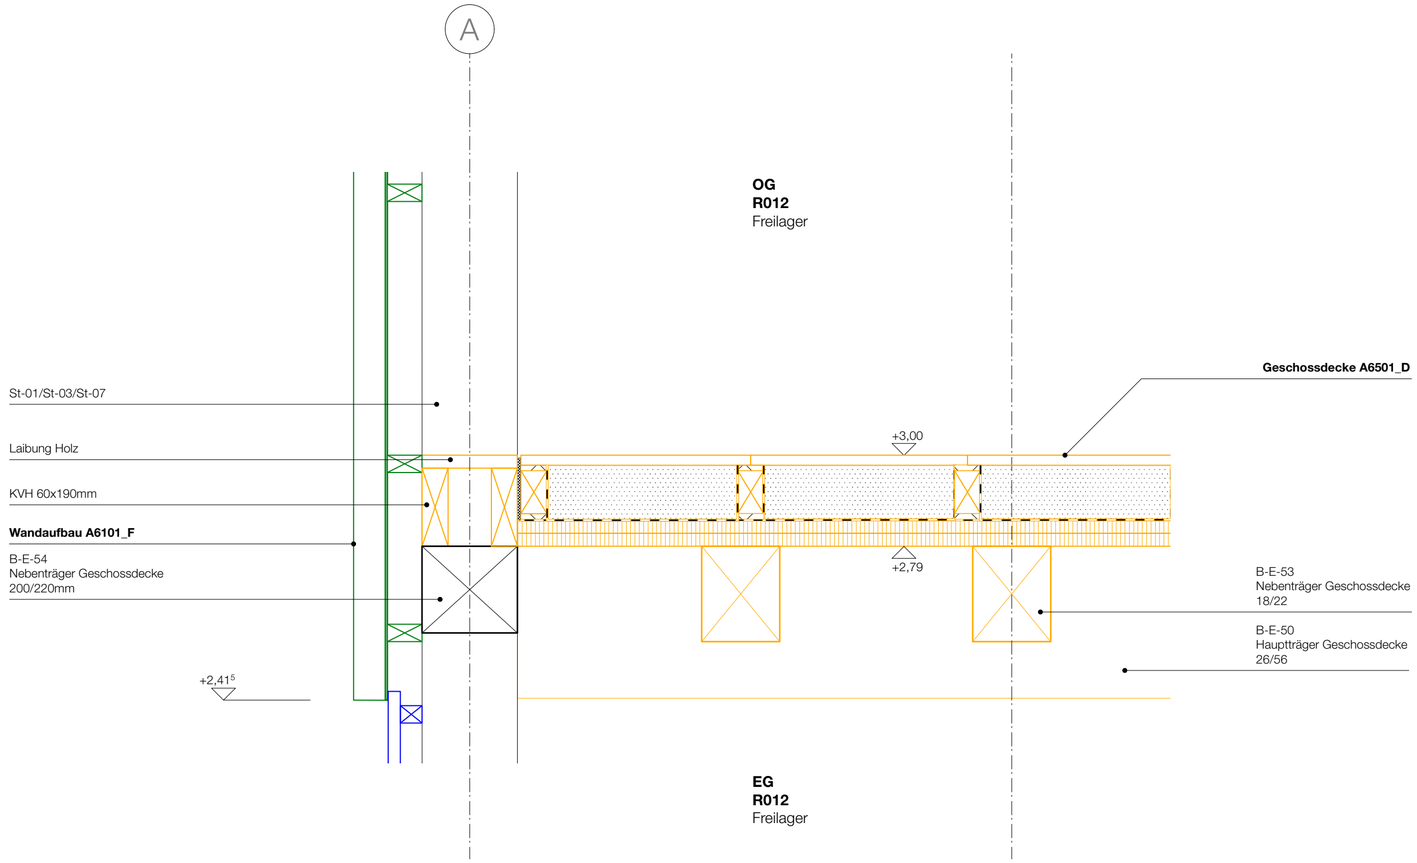

A6101_F
Außenwand Achse 29
OG

Wellblech	60mm
ReUse	
Lattung	80/40mm
Stützen	220mm
TW auf F30 bemessen	

EG

Holzlatten	28mm
ReUse	
Lattung	50/40mm
Stützen	220mm
TW auf F30 bemessen	

A6501_D
Geschossdecke Freilager

Bodenbelag	
Holzbohlen/Dielen	23mm
Lehmschüttung	126mm
Rieselschutz und Trennlage	1mm
Trittschalldämmung	
Holzfaser	15mm
KVH	60/100
Trittschalldämmung	
Holzfaser	15mm
Brettsperrholz	30mm
Brettsperrholz	30mm
Nebenträger längs GL24h	180/220mm
Hauptträger quer GL24h	260/560mm
TW auf F30 bemessen	

1. Pläne nicht skalieren. Maßgeblich ist die Bemaßung.
2. Alle Maße sind in Meter angegeben, soweit nicht anders gekennzeichnet.
3. Alle Maße sind am Bau zu prüfen.
4. Maßunstimmigkeiten sind sofort mit den Architekten zu klären.
5. Flächenangaben sind ungefähre Angaben.
6. Höhenangaben sind auf OKFB bezogen.

- - - - - Ausführung durch Knobelsdorffschule (KDS)

- - - - - Ausführung durch seperat ausgeschriebene Firma

- - - - - Ausführung in Eigenleistung durch Jugendbauhütte (JBH)

- - - - - Ausführung in Selbstausbau durch Jugendbauhütte (JBH)

Index	Nr.	Änderungsbeschreibung	Datum

169_JBH
Jugendbauhütte

Bauvorhaben
Adresse: JBH | Jugendbauhütte
Wagner-Regeny-Allee 9
Gemarkung: 12487 Berlin Johannisthal
Projekt Null: 35,70m

Bauherr
Name: Deutsche Stiftung Denkmalschutz
Adresse: Brüderstraße 13
10178 Berlin
Telefon:

Architekt und Generalplaner
Name:
Adresse:

Telefon:
Fax:
EMail:
Web:

Fachplaner
Name:
Adresse:

Telefon:

Planinhalt: **Anschluss_Geschossdecke_Achse_29**
Plannummer: A6106
Maßstab: 1:10

Plan
Planstufe: LP 5
Projektnummer: 169

Index: -
Datum: 22.05.26
Blattgröße: 420 x 594mm, DIN A2
Gezeichnet: ViT