

Shed Kehle
Entwässerung
Anschlus Fensterband

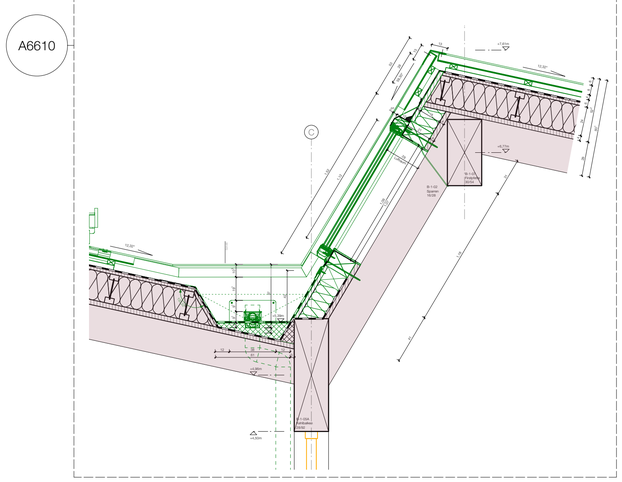

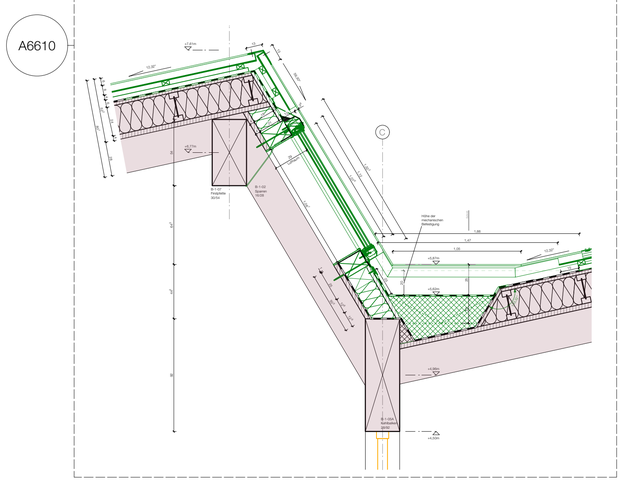

A6101_B
Außenwand Achse A/E/1/10 OG

Wellblech	60mm
ReUse	
Konterlattung	60/40mm
Lattung	70/40mm
Unterspannbahn	
Holzfaserdämmplatte druckfest, diffusionsoffen	40mm
Stützen GL24h, gem. Statik	220mm
TW auf F30 bemessen	
Holzfasereinblasdämmung	
Holzfaserdämmplatte druckfest, diffusionsoffen	40mm
Spanplatte weiß beschichtet	19mm
ReUse	

A6601_B
Dachaufbau Innenraum

Aufsparrendach

Wellblech	60mm
ReUse	
Konterlattung	40/60mm
Lattung	40/60mm
(ggf. Nageldichtung unter UK)	
FPO Abdichtungsbahn	2mm
Brettsperrholz	30mm
KVH	240x100mm
Holzfaser-Einblasdämmung	240mm
Brettsperrholz S-1-01 - 06	40mm
SPH F40/30 E60/40, gem. Statik	
Sparren B-1-02	160/280mm
GL24h, gem. Statik	

TW auf F30 bemessen

A6601_C
Dachaufbau Shed (Fensterband)

Aufsparrendach


Wellblech	60mm
ReUse	
Konterlattung	40/60mm
Lattung	40/60mm
(ggf. Nageldichtung unter UK)	
FPO Abdichtungsbahn	2mm
Brettsperrholz	30mm
KVH	60x180mm
Holzfaserdämmung	180mm
Brettsperrholz S-1-01 - 06	40mm
SPH F40/30 E60/40, gem. Statik	
Sparren B-1-02	160/280mm
GL24h, gem. Statik	


TW auf F30 bemessen

A6601_H
Wandaufbau Attika

Attika Kehle Shed

Wellblech	60mm
ReUse	
Konterlattung	60/40mm
Lattung	70/40mm
Dampfsperre	
Holzfaserdämmplatte druckfest, diffusionsoffen	40mm
Ständer	160mm
Holzfaserdämmung	
Brettsperrholz	20mm
EPDM Abdichtungsfolie doppellagig	1mm

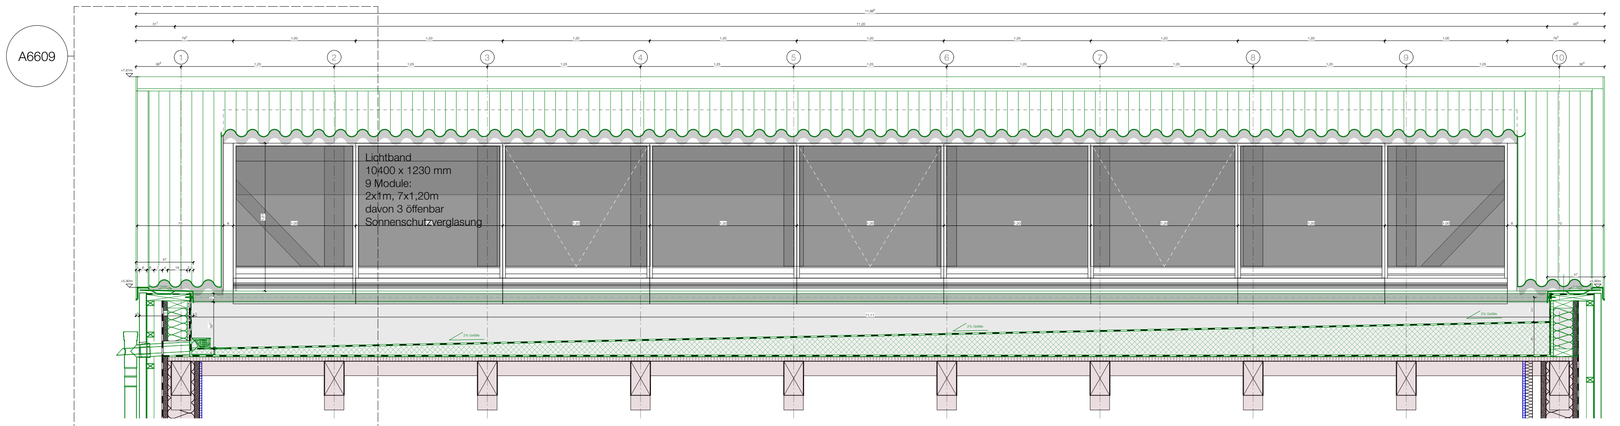

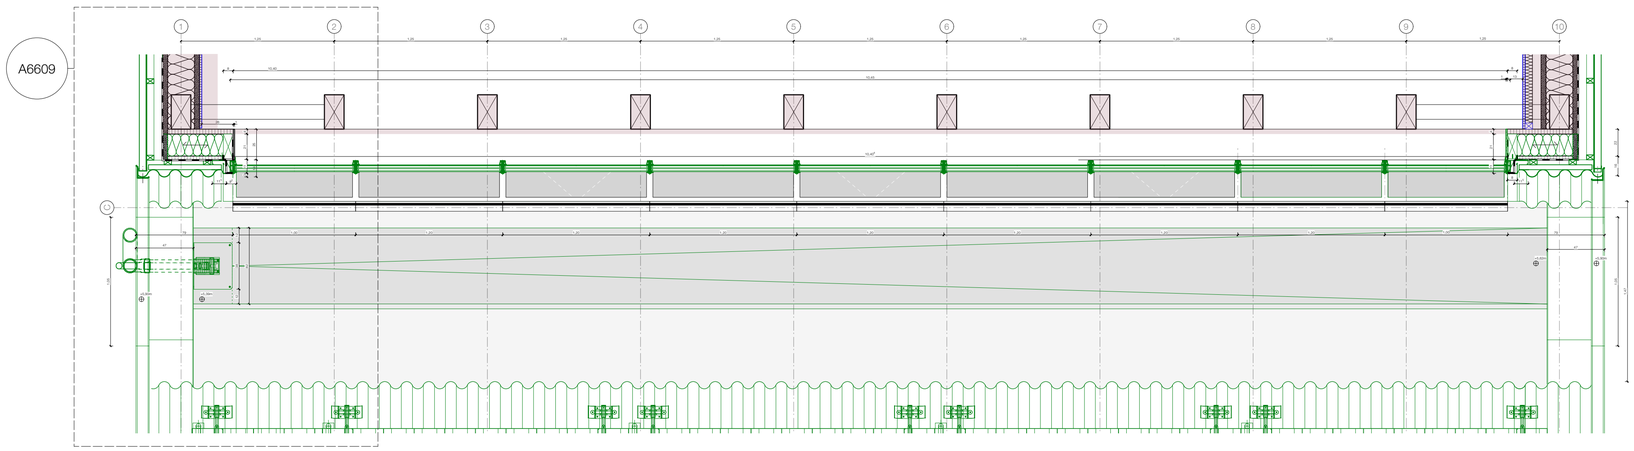

1. Pläne nicht skalieren. Maßgeblich ist die Bemaßung.
2. Alle Maße sind in Meter angegeben, soweit nicht anders gekennzeichnet.
3. Alle Maße sind am Bau zu prüfen.
4. Maßunstimmigkeiten sind sofort mit denArchitekten zu klären.
5. Flächenangaben sind ungefähre Angaben. Alle angegebenen Flächen sind Wohnflächen (WFl) laut WoFlV, Fassung von 2004. Dabei wird die Fläche der Gartenterrassen zu 50% angerechnet und die Fläche der Dachterrassen zu 50%.
6. Höhenangaben sind auf OKFB bezogen.

OK RD — OK FB — Oberkante Fertigfußboden / Oberkante Rohdecke

Die Fensterkoten beziehen sich auf OK RB bis UK RS.
Sämtliche Tür- und Sturzhöhen beziehen sich auf OK FB bis UK RST
Die lichten Raumhöhen gelten von OKF bis UK abgehängte Decke (AHD), UK fertig Wärmedämmung (WD) oder wenn nicht vorhanden bis UK Rohdecke (RD).

OK	Oberkante	LH	Lichte Raumhöhe
UK	Unterkante	BRH	Brüstungshöhe
IK	Innenkante	RBR	Rohbrüstung
AK	Außenkante	RST	Rohsturz
OKF	Oberkante Fertigfußboden	RW	Rohwand
OK RB	Oberkante Rohboden	RA	Rohattika
OK RS	Oberkante Rohsohle	FB	Fertigfußboden
OK RD	Oberkante Rohdecke		

Stampflehm	Vollholz KVH	Erdreich
Lehmstein	Fensterprofile	Sand/ Kies
Mauerwerk	OSB	Wärmedämmung
Estrich	Holzweichfaser	Trittschall
Stahlbeton	Putz	Kompriband

WD	Wanddurchbruch (B x H)	1. Rettungsweg	
WA	Wandaussparung	2. Rettungsweg	
BD	Bodendurchbruch (L x B)		
BA	Bodenaussparung	Detailverweis	
BE	Bodeneinlauf		
UZ	Unterzug	Fenstersymbol	F
RWA	Rauch- u. Wärmeanzugsanlage	Türsymbol	T EG.05 T90 dsT
Elt	Elektro		
FL	Feuerlöscher	Feuerwiderstandsklassen: T30 feuerhemmend T60 hochfeuerhemmend T90 feuerbeständig	
WHD	Wandhydrantenschrank		
	Abbruch	dsT dichtschließende Tür rdT rauchdichte Tür ssT selbstschließende Tür	

Index	Nr.	Änderungsbeschreibung	Datum

Ausführung durch Knobelsdorffschule (KDS)
Ausführung durch seperat ausgeschriebene Firma
Ausführung in Eigenleistung durch Jugendbauhütte (JBH)
Ausführung in Selbstausbau durch Jugendbauhütte (JBH)

JBH
Jugendbauhütte Berlin

Bauvorhaben
Adresse: JBH | Jugendbauhütte Wagner-Regeny-Allee 9
Gemarkung: 12487 Berlin Johannisthal
Projekt Null: 35,70m

Bauherr
Name: Deutsche Stiftung Denkmalschutz
Adresse: Brüderstraße 13 10178 Berlin
Telefon:

Architekt und Generalplaner
Name:
Adresse:
Telefon:
Fax:
EMail:
Web:

Fachplaner
Name:
Adresse:
Telefon:

Planinhalt: **Fensterband/Entwaesserung_Uebersicht_F-DA.E.1**
Plannummer: A6608
Maßstab: 1:25

Plan
Planstufe: LP 5
Projektnummer: 169

Index: -
Datum: 11.06.26
Blattgröße: 594 x 841 mm, DIN A1
Gezeichnet: VIT