Shed Kehle
Entwässerung
Anschluss Fensterband längs

A6101_B
Außenwand Achse A/E/1/10 OG

Wellblech	60mm
ReUse	
Konterlattung	60/40mm
Lattung	70/40mm
Unterspannbahn	
Holzfaserdämmplatte druckfest, diffusionsoffen	40mm
Stützen	220mm
GL24h, gem. Statik	
TW auf F30 bemessen	
Holzfasereinblasdämmung	
Holzfaserdämmplatte druckfest, diffusionsoffen	40mm
Spanplatte weiß beschichtet	19mm
ReUse	

A6601_B
Dachaufbau Innenraum

Aufsparrendach	
Wellblech	60mm
ReUse	
Konterlattung	40/60mm
Lattung (ggf. Nageldichtung unter UK)	40/60mm
FPO Abdichtungsbahn	2mm
Brettsperrholz	30mm
KVH	240x100mm
Holzfaser-Einblasdämmung	240mm
Brettsperrholz S-1-01 - 06	40mm
SPH F40/30 E60/40, gem. Statik	
Sparren B-1-02	160/280mm
GL24h, gem. Statik	
TW auf F30 bemessen	

A6601_C
Dachaufbau Shed (Fensterband)

Aufsparrendach	
Wellblech	60mm
ReUse	
Konterlattung	40/60mm
Lattung (ggf. Nageldichtung unter UK)	40/60mm
FPO Abdichtungsbahn	2mm
Brettsperrholz	30mm
KVH	60x180mm
Holzfaserdämmung	180mm
Brettsperrholz S-1-01 - 06	40mm
SPH F40/30 E60/40, gem. Statik	
Sparren B-1-02	160/280mm
GL24h, gem. Statik	
TW auf F30 bemessen	

A6601_H
Wandaufbau Attika

Attika Kehle Shed	
Wellblech	60mm
ReUse	
Konterlattung	60/40mm
Lattung	70/40mm
Dampfsperre	
Holzfaserdämmplatte druckfest, diffusionsoffen	40mm
Ständer	160mm
Holzfaserdämmung	
Brettsperrholz	20mm
EPDM Abdichtungsfolie doppellagig	1mm

1. Pläne nicht skalieren. Maßgeblich ist die Bemaßung.
2. Alle Maße sind in Meter angegeben, soweit nicht anders gekennzeichnet.
3. Alle Maße sind am Bau zu prüfen.
4. Maßunstimmigkeiten sind sofort mit den Architekten zu klären.
5. Flächenangaben sind ungefähre Angaben. Alle angegebenen Flächen sind Wohnflächen (WFl) laut WoFlV, Fassung von 2004. Dabei wird die Fläche der Garterterrassen zu 50% angerechnet und die Fläche der Dachterrassen zu 50%.
6. Höhenangaben sind auf OKFB bezogen.

OK RD — OK FB — Oberkante Fertigfußboden, Oberkante Rohdecke

Die Fensterkoten beziehen sich auf OK RB bis UK RS.
Sämtliche Tür- und Sturzhöhen beziehen sich auf OK FB bis UK RST
Die lichten Raumhöhen gelten von OKF bis UK abgehängte Decke (AHD), UK fertig Wärmedämmung (WD) oder wenn nicht vorhanden bis UK Rohdecke (RD).


OK	Oberkante	LH	Lichte Raumhöhe
UK	Unterkante	BRH	Brüstungshöhe
IK	Innenkante	RBR	Rohbrüstung
AK	Außenkante	RST	Rohsturz
OKF	Oberkante Fertigfußboden	RW	Rohwand
OK RB	Oberkante Rohboden	RA	Rohattika
OK RS	Oberkante Rohsohle	FB	Fertigfußboden
OK RD	Oberkante Rohdecke		

	Stampflehm		Vollholz KVH		Erdreich
	Lehmstein		Fensterprofile		Sand/ Kies
	Mauerwerk		OSB		Wärmedämmung
	Estrich		Holzweichfaser		Trittschall
	Stahlbeton		Putz		Kompriband


WD	Wanddurchbruch (B x H)		1. Rettungsweg
WA	Wandaussparung		2. Rettungsweg
BD	Bodendurchbruch (L x B)		Detailverweis
BA	Bodenaussparung		
BE	Bodeneinlauf		
UZ	Unterzug		Fenstersymbol F
RWA	Rauch- u. Wärmeanzugsanlage		Türsymbol T EG.05 / T90 dsT
Elt	Elektro		
FL	Feuerlöscher		Feuerwiderstandsklassen: T30 feuerhemmend, T60 hochfeuerhemmend, T90 feuerbeständig
WHD	Wandhydrantenschrank		
	Abbruch		dsT dichtschließende Tür, rdT rauchdichte Tür, ssT selbstschließende Tür

Index	Nr.	Änderungsbeschreibung	Datum

– – – – Ausführung durch Knobelsdorffschule (KDS)
– – – – Ausführung durch seperat ausgeschriebene Firma
– – – – Ausführung in Eigenleistung durch Jugendbauhütte (JBH)
– – – – Ausführung in Selbstausbau durch Jugendbauhütte (JBH)

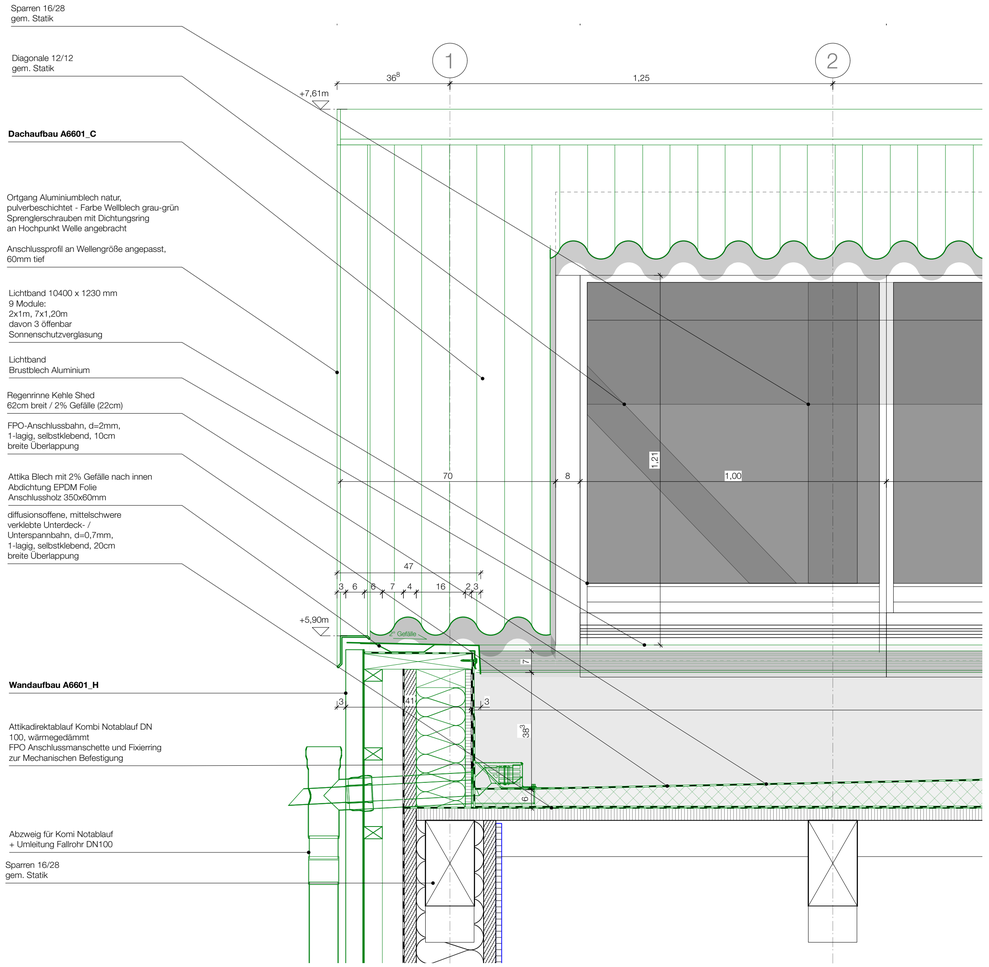

Schnitt Tiefpunkt Kehle Shed

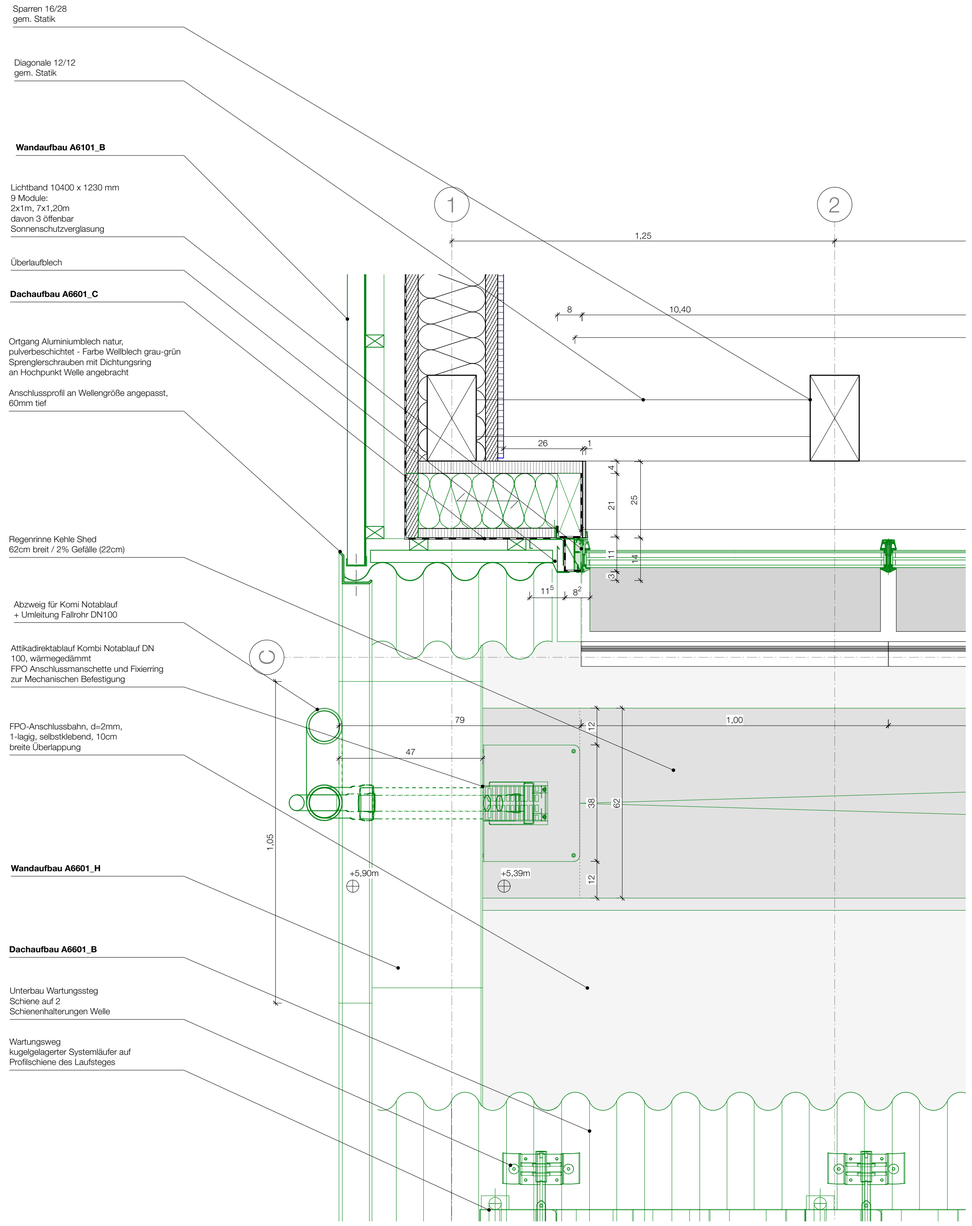

Aufsicht Tiefpunkt Kehle Shed

JBH
Jugendbauhütte Berlin

Bauvorhaben
Adresse: JBH | Jugendbauhütte
Wagner-Regeny-Allee 9
Gemarkung: 12487 Berlin Johannisthal
Projekt Null: 35,70m

Bauherr
Name: Deutsche Stiftung Denkmalschutz
Adresse: Brüderstraße 13
10178 Berlin
Telefon:

Architekt und Generalplaner
Name:
Adresse:
Telefon:
Fax:
EMail:
Web:

Fachplaner
Name:
Adresse:
Telefon:

Planinhalt: **Fensterband/Entwaesserung_SN_laengs_F-DA.E.1**
Plannummer: A6609
Maßstab: 1:10

Plan
Planstufe: LP 5
Projektnummer: 169
Index: -
Datum: 11.06.26
Blattgröße: 594 x 841 mm, DIN A1
Gezeichnet: ViT