
Traufe Achse E

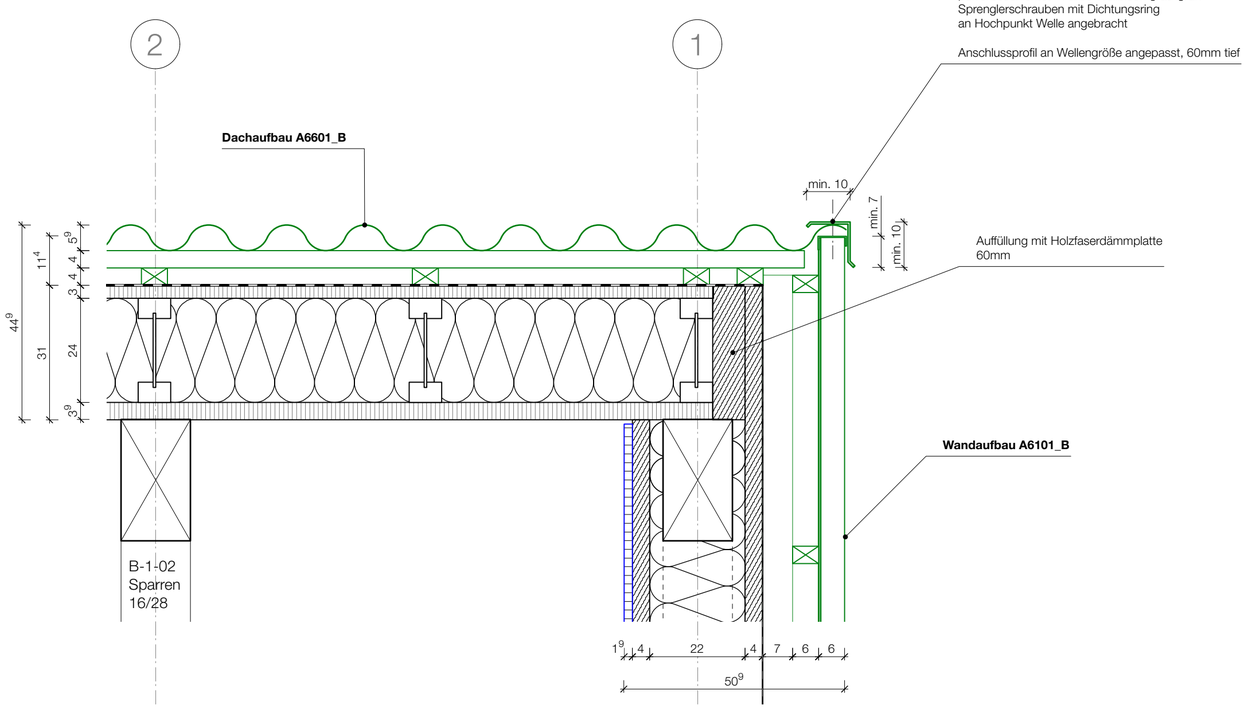

A6101_B
Außenwand Achse A/E/1/10 OG

Wellblech	60mm
ReUse	
Konterlattung	60/40mm
Lattung	70/40mm
Unterspannbahn	
Holzfaserdämmplatte druckfest, diffusionsoffen	40mm
Stützen	220mm
GL24h, gem. Statik	
TW auf F30 bemessen	
Holzfasereinblasdämmung	
Holzfaserdämmplatte druckfest, diffusionsoffen	40mm
Spanplatte weiß beschichtet	19mm
ReUse	

A6601_B
Dachaufbau Innenraum

Aufsparrendach

Wellblech	60mm
ReUse	
Konterlattung	40/60mm
Lattung	40/60mm
(ggf. Nageldichtung unter UK)	
FPO Abdichtungsbahn	2mm
Brettsperrholz	30mm
KVH	240x100mm
Holzfaser-Einblasdämmung	240mm
Brettsperrholz S-1-01 - 06	40mm
SPH F40/30 E60/40, gem. Statik	
Sparren B-1-02	160/280mm
GL24h, gem. Statik	

TW auf F30 bemessen

1. Pläne nicht skalieren. Maßgeblich ist die Bemaßung.
2. Alle Maße sind in Meter angegeben, soweit nicht anders gekennzeichnet.
3. Alle Maße sind am Bau zu prüfen.
4. Maßunstimmigkeiten sind sofort mit den Architekten zu klären.
5. Flächenangaben sind ungefähre Angaben.
6. Höhenangaben sind auf OKFB bezogen.

- - - - - Ausführung durch Knobelsdorffschule (KDS)

- - - - - Ausführung durch seperat ausgeschriebene Firma

- - - - - Ausführung in Eigenleistung durch Jugendbauhütte (JBH)

- - - - - Ausführung in Selbstausbau durch Jugendbauhütte (JBH)

Index	Nr.	Änderungsbeschreibung	Datum

N

169_JBH
Jugendbauhütte

Bauvorhaben
Adresse: JBH | Jugendbauhütte
Wagner-Regeny-Allee 9
Gemarkung: 12487 Berlin Johannisthal
Projekt Null: 35,70m

Bauherr
Name: Deutsche Stiftung Denkmalschutz
Adresse: Brüderstraße 13
10178 Berlin
Telefon:

Architekt und Generalplaner
Name:
Adresse:

Telefon:
Fax:
EMail:
Web:

Fachplaner
Name:
Adresse:

Telefon:

Planinhalt: **Dachrand_Achse_1**
Plannummer: A6612
Maßstab: 1:10

Plan
Planstufe: LP 5
Projektnummer: 169

Index: -
Datum: 22.05.26
Blattgröße: 420 x 594mm, DIN A2
Gezeichnet: ViT