

Dachdurchbruch Esse

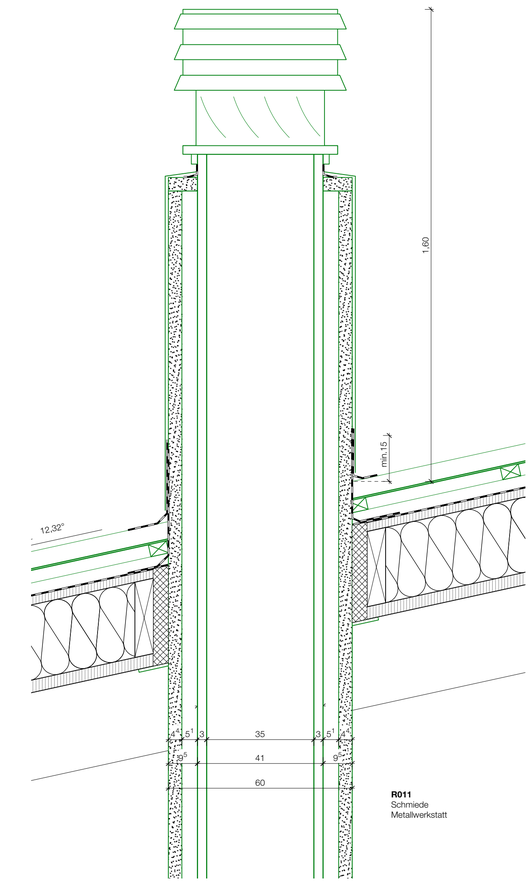

Querschnitt Dach

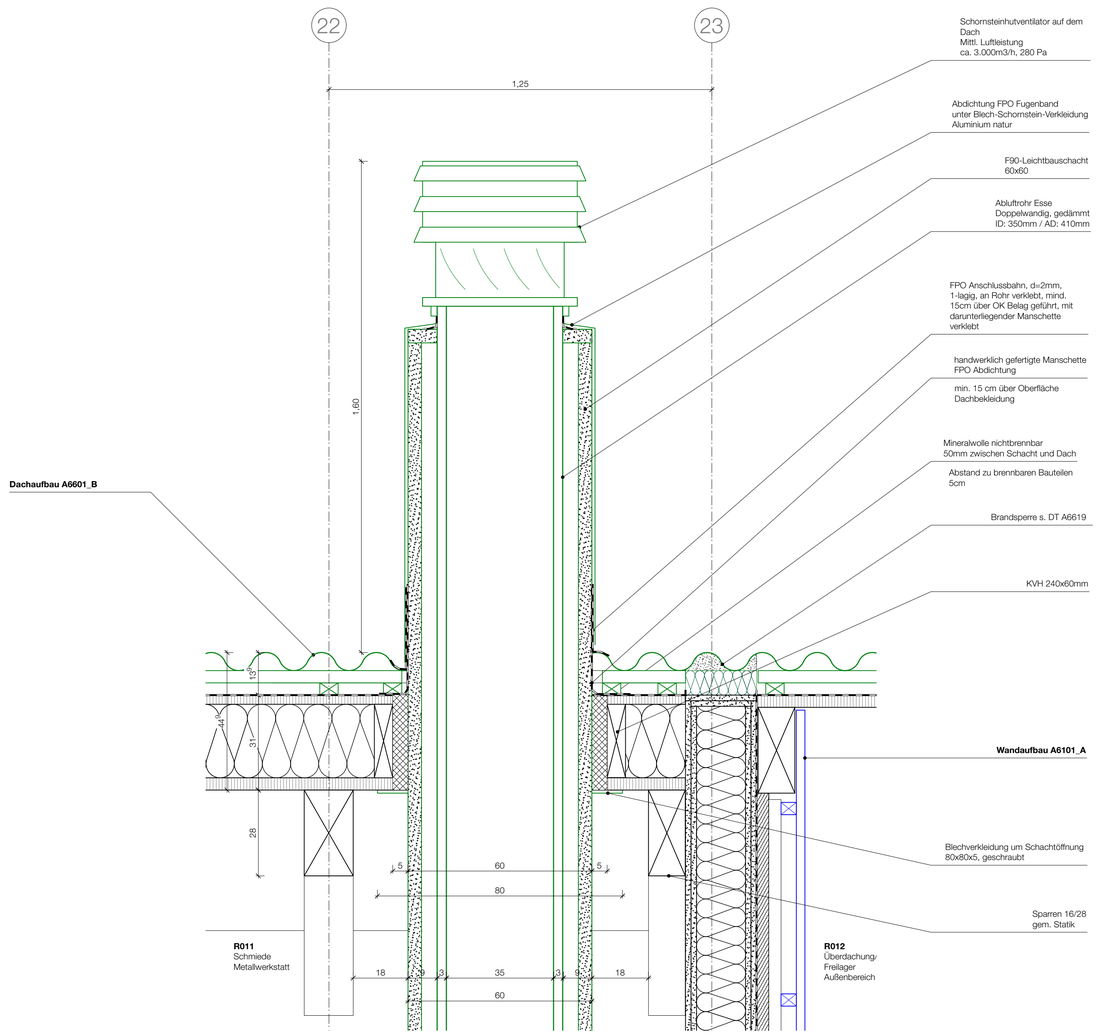

Längsschnitt Dach

Außenwandaufbau A6101_A
Achse 23 / F90
EG + OG

Fassadenbekleidung	
Holzlatten	28mm
ReUse	
Konterlattung	40/50mm
Lattung	40/40mm
Dampfsperre	
Holzfaserdämmplatte	40mm
Wandaufbau F90	
Gipsfaserplatte	18mm
Gipsfaserplatte	18mm
Holzständer	80/160mm
Stütze	220/220mm
GL24h, gem. Statik	
Holzfaserdämmung	160 mm
Gipsfaserplatte	18mm
Gipsfaserplatte	18mm
Gespachtelt Q2 + Anstrich	

Dachaufbau A6601_B

Aufsparrendach	
Wellblech	60mm
ReUse	
Konterlattung	40/60mm
Lattung	40/60mm
(ggf. Nageldichtung unter UK)	
FPO Abdichtungsbahn	2mm
Brettsperrholz	30mm
KVH	240x100mm
Holzfaser-Einblasdämmung	240mm
Brettsperrholz S-1-01 - 06	40mm
SPH F40/30 E60/40, gem. Statik	
Sparren B-1-02	160/280mm
GL24h, gem. Statik	

TW auf F30 bemessen

1. Pläne nicht skalieren. Maßgeblich ist die Bemaßung.
2. Alle Maße sind in Meter angegeben, soweit nicht anders gekennzeichnet.
3. Alle Maße sind am Bau zu prüfen.
4. Maßunstimmigkeiten sind sofort mit den Architekten zu klären.
5. Flächenangaben sind ungefähre Angaben. Alle angegebenen Flächen sind Wohnflächen (WFl) laut WoFlV, Fassung von 2004. Dabei wird die Fläche der Gartenterrassen zu 50% angerechnet und die Fläche der Dachterrassen zu 50%.
6. Höhenangaben sind auf OKFB bezogen.

OK RD · OK FB · Oberkante Fertigfußboden / Oberkante Rohdecke

Die Fensterkoten beziehen sich auf OK RB bis UK RS.
Sämtliche Tür- und Sturzhöhen beziehen sich auf OK FB bis UK RST
Die lichten Raumhöhen gelten von OKF bis UK abgehängte Decke (AHD), UK fertig Wärmedämmung (WD) oder wenn nicht vorhanden bis UK Rohdecke (RD).

OK	Oberkante	LH	Lichte Raumhöhe
UK	Unterkante	BRH	Brüstungshöhe
IK	Innenkante	RBR	Rohbrüstung
AK	Außenkante	RST	Rohsturz
OKF	Oberkante Fertigfußboden	RW	Rohwand
OK RB	Oberkante Rohboden	RA	Rohattika
OK RS	Oberkante Rohsohle	FB	Fertigfußboden
OK RD	Oberkante Rohdecke		

Stampflehm	Vollholz KVH	Erdreich	
Lehmstein	Fensterprofile	Sand/ Kies	
Mauerwerk	OSB	Wärmedämmung	
Estrich	Holzweichfaser	Trittschall	
Stahlbeton	Putz	Kompriband	

WD	Wanddurchbruch (B x H)	1. Rettungsweg	
WA	Wandaussparung	2. Rettungsweg	
BD	Bodendurchbruch (L x B)	Detailverweis	02
BA	Bodenaussparung		
BE	Bodeneinlauf		
UZ	Unterzug	Fenstersymbol	F
RWA	Rauch- u. Wärmeanzugsanlage	Türsymbol	T EG.05 / T90 dsT
Elt	Elektro		
FL	Feuerlöscher	Feuerwiderstandsklassen:	
WHD	Wandhydrantenschrank	T30 feuerhemmend	
	Abbruch	T60 hochfeuerhemmend	
		T90 feuerbeständig	
		dsT dichtschließende Tür	
		rdT rauchdichte Tür	
		ssT selbstschließende Tür	

Index	Nr.	Änderungsbeschreibung	Datum

– – – – Ausführung durch Knobelsdorffschule (KDS)
– – – – Ausführung durch seperat ausgeschriebene Firma
– – – – Ausführung in Eigenleistung durch Jugendbauhütte (JBH)
– – – – Ausführung in Selbstausbau durch Jugendbauhütte (JBH)

JBH
Jugendbauhütte Berlin

Bauvorhaben
Adresse: JBH | Jugendbauhütte
Wagner-Regeny-Allee 9
Gemarkung: 12487 Berlin Johannisthal
Projekt Null: 35,70m

Bauherr
Name: Deutsche Stiftung Denkmalschutz
Adresse: Brüderstraße 13
10178 Berlin
Telefon:

Architekt und Generalplaner
Name:
Adresse:
Telefon:
Fax:
EMail:
Web:

Fachplaner
Name:
Adresse:
Telefon:

Planinhalt: **Durchbruch_Esse**
Plannummer: A6615
Maßstab: 1:10

Plan
Planstufe: LP 5
Projektnummer: 169
Index: -
Datum: 16.07.26
Blattgröße: 594 x 841 mm, DIN A1
Gezeichnet: MPT