

Dachdurchbruch Holzofen

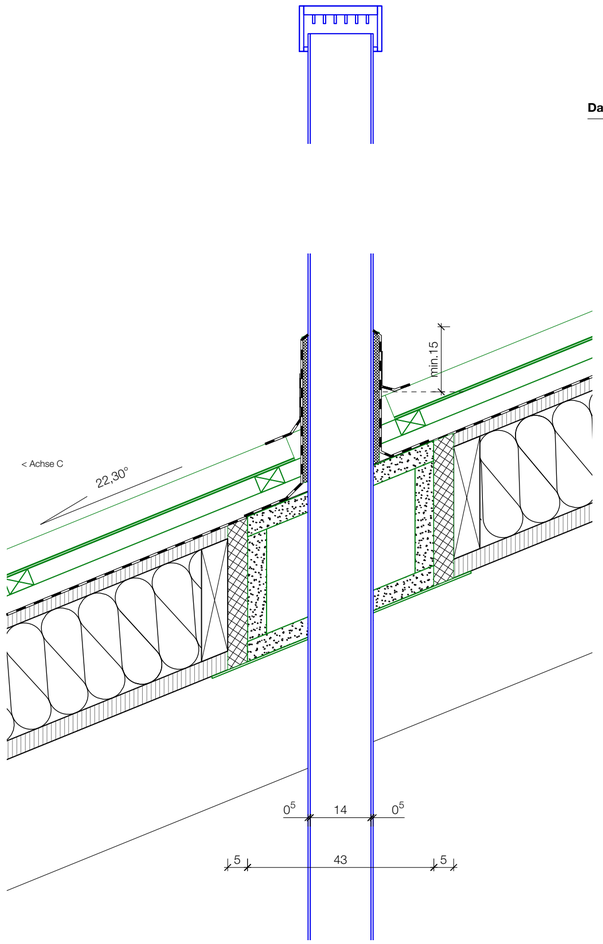

Querschnitt Dach

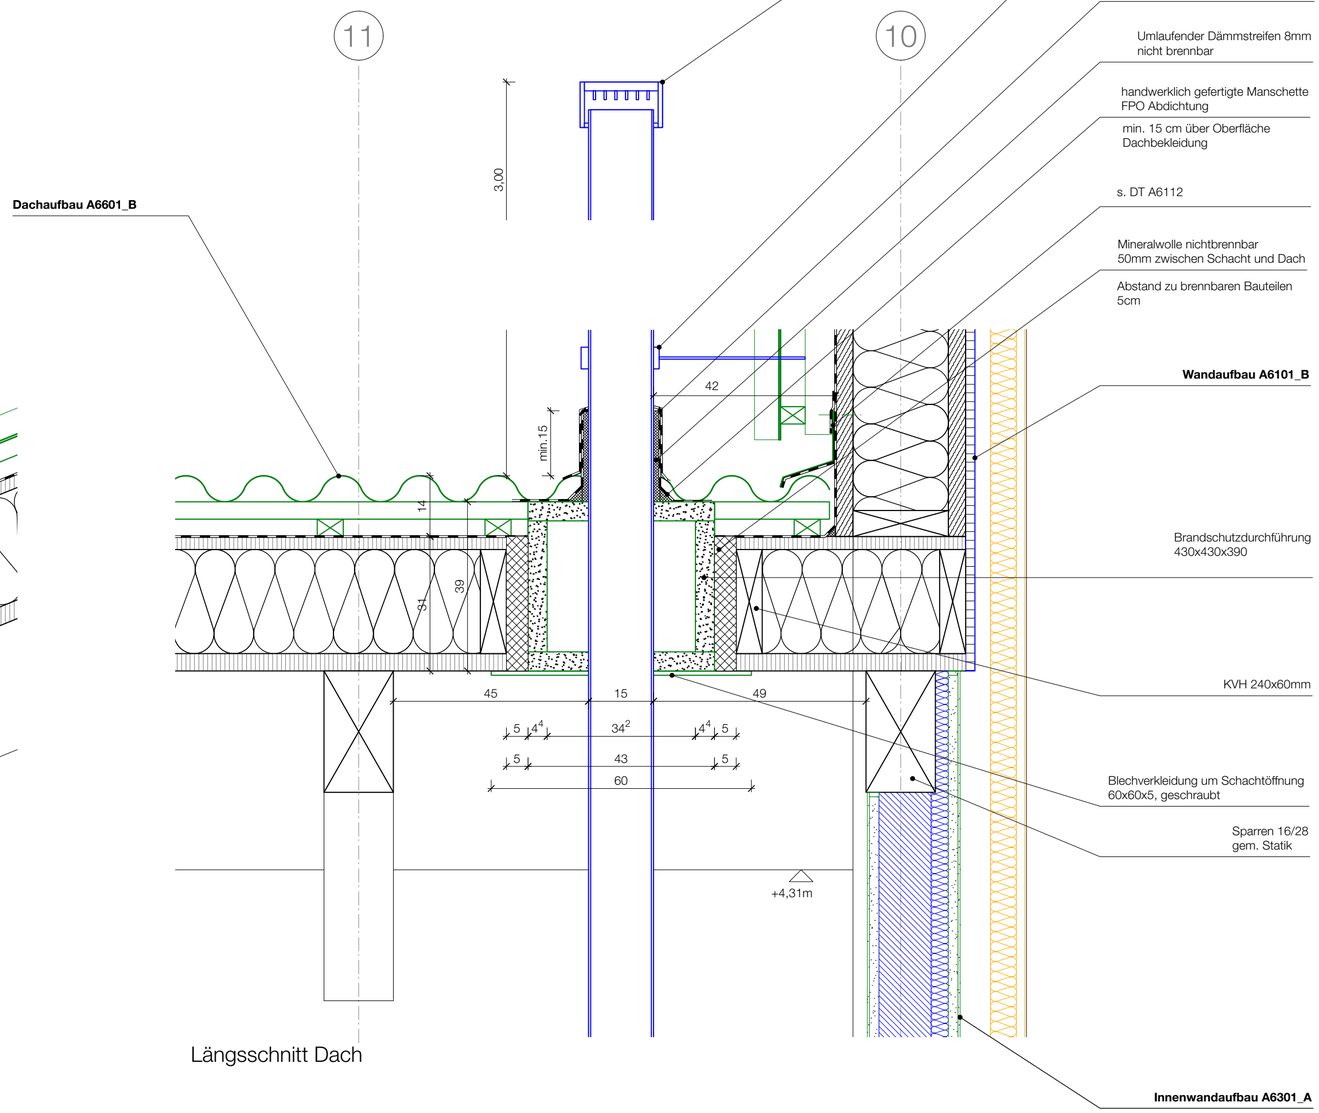

Längsschnitt Dach

Dachaufbau A6601_B

Aufsparrendach

Wellblech	60mm
ReUse	
Konterlattung	40/60mm
Lattung	40/60mm
(ggf. Nageldichtung unter UK)	
FPO Abdichtungsbahn	2mm
Brettsperrholz	30mm
KVH	240x100mm
Holzfaser-Einblasdämmung	240mm
Brettsperrholz S-1-01 - 06	40mm
SPH F40/30 E60/40, gem. Statik	
Sparren B-1-02	160/280mm
GL24h, gem. Statik	
TW auf F30 bemessen	

Außenwandaufbau A6101_B, OG

Wellblech	60mm
ReUse	
Konterlattung	60/40mm
Lattung	70/40mm
Unterspannbahn	
Holzfaserdämmplatte	40mm
druckfest, diffusionsoffen	
Stützen	220mm
GL24h, gem. Statik	
TW auf F30 bemessen	
Holzfasereinblasdämmung	
Holzfaserdämmplatte	40mm
druckfest, diffusionsoffen	
Spanplatte	19mm
weiß beschichtet	
ReUse	

Innenwandaufbau A6301_A

Lehmfeinputz	5mm
Lehmbauplatte schwer	22mm
Holzständer	60/160mm
Stütze	220/220mm
TW auf F30 bemessen	
Lehmstein Ausfachung	120mm
schwerentflammbare Holzwolleplatte	40mm
nicht glimmend, vollständig ausfüllend	
Lehmbauplatte schwer	22mm
Lehmputz	5mm
Luftraum Leitungsführung	70mm
Lattung/Holzfaserdämmung	40/60mm
Spanplatte	19mm
weiß beschichtet	
ReUse	

1. Pläne nicht skalieren. Maßgeblich ist die Bemaßung.
2. Alle Maße sind in Meter angegeben, soweit nicht anders gekennzeichnet.
3. Alle Maße sind am Bau zu prüfen.
4. Maßunstimmigkeiten sind sofort mit den Architekten zu klären.
5. Flächenangaben sind ungefähre Angaben.
6. Höhenangaben sind auf OKFB bezogen.

- - - - - Ausführung durch Knobelsdorffschule (KDS)

- - - - - Ausführung durch seperat ausgeschriebene Firma

- - - - - Ausführung in Eigenleistung durch Jugendbauhütte (JBH)

- - - - - Ausführung in Selbstausbau durch Jugendbauhütte (JBH)

Index	Nr.	Änderungsbeschreibung	Datum

N

169_JBH

Jugendbauhütte

Bauvorhaben
Adresse: JBH | Jugendbauhütte
Wagner-Regeny-Allee 9
Gemarkung: 12487 Berlin Johannisthal
Projekt Null: 35,70m

Bauherr
Name: Deutsche Stiftung Denkmalschutz
Adresse: Brüderstraße 13
10178 Berlin
Telefon:

Architekt und Generalplaner
Name:
Adresse:

Telefon:
Fax:
EMail:
Web:

Fachplaner
Name:
Adresse:

Telefon:

Planinhalt: **Durchbruch_Holzofen**
Plannummer: A6616
Maßstab: 1:10

Plan
Planstufe: LP 5
Projektnummer: 169

Index: -
Datum: 04.08.26
Blattgröße: 420 x 594mm, DIN A2
Gezeichnet: ViT