

Brandsperre Dach Achse 17

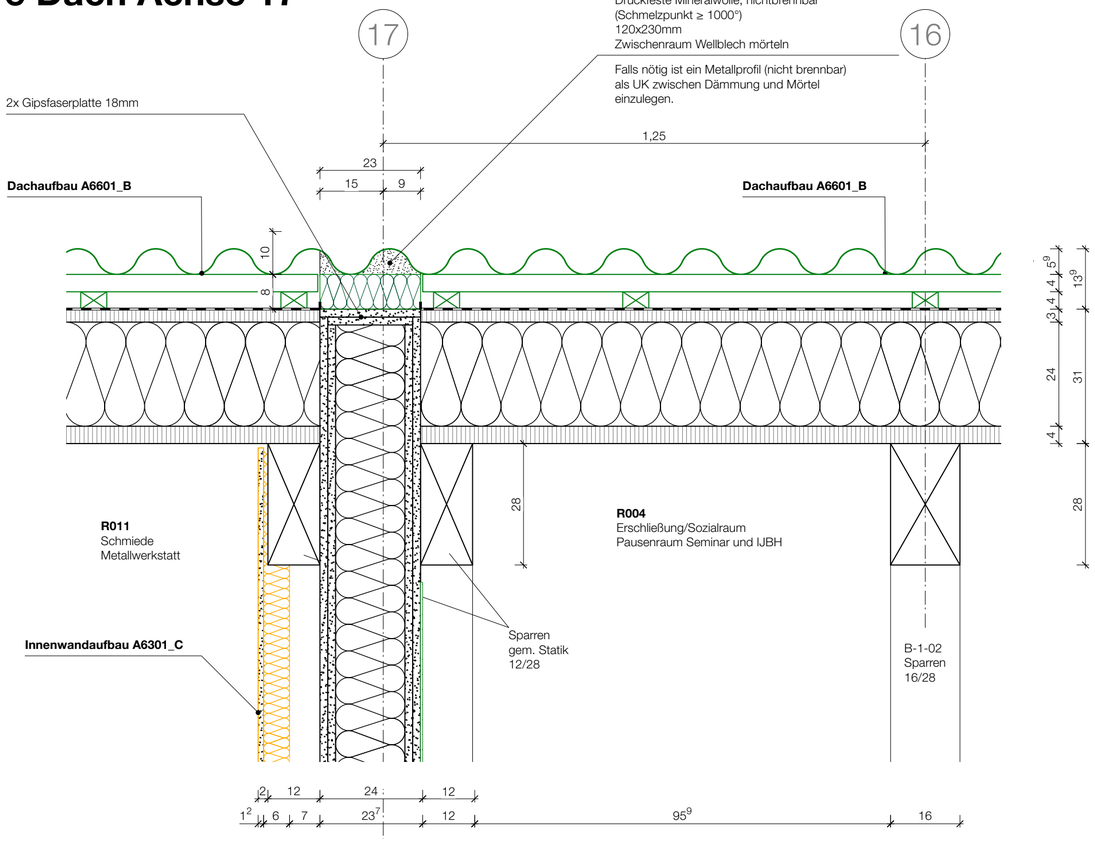

Brandsperre Dach Achse 23

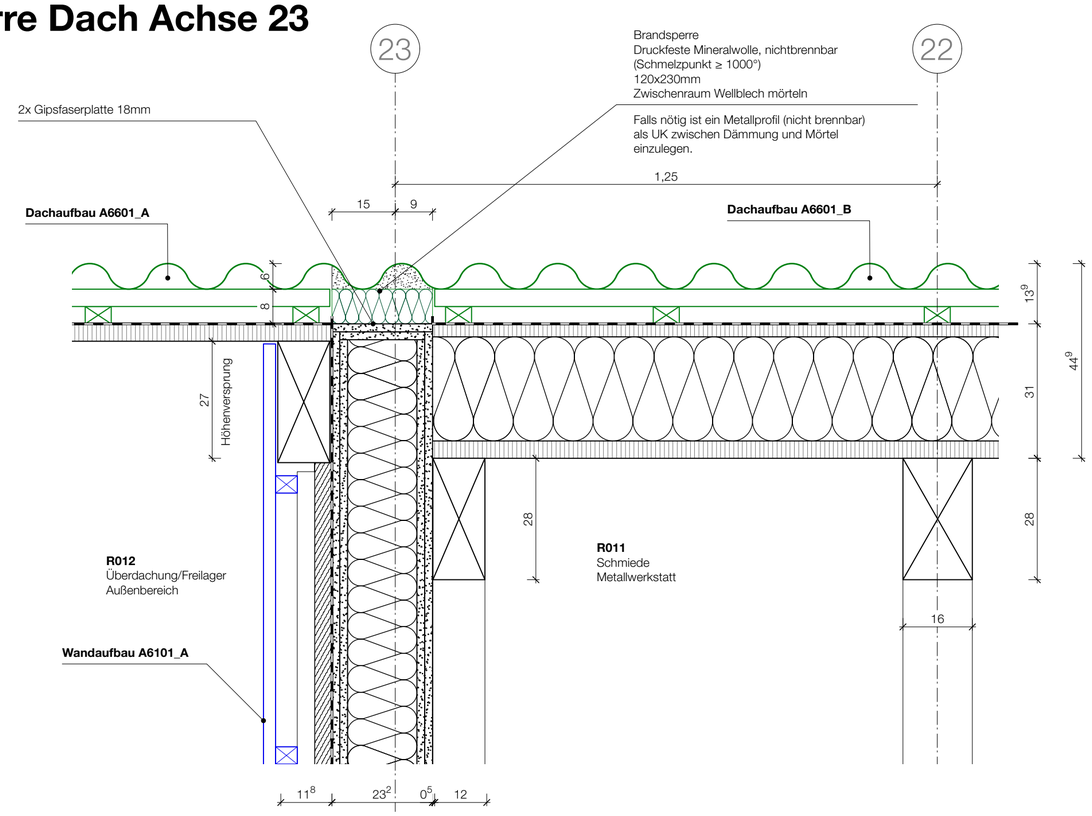

A6601_B
Dachaufbau Innenraum

Aufsparrendach

Wellblech	60mm
ReUse	
Konterlattung	40/60mm
Lattung	40/60mm
(ggf. Nageldichtung unter UK)	
FPO Abdichtungsbahn	2mm
Brettsperrholz	30mm
KVH	240x100mm
Holzfaser-Einblasdämmung	240mm
Brettsperrholz S-1-01 - 06	40mm
SPH F40/30 E60/40, gem. Statik	
Sparren B-1-02	160/280mm
GL24h, gem. Statik	

TW auf F30 bemessen

A6301_C
Innenwand Achse 17 B-C / F90
EG + OG

Vorsatzschale Schmiede

Gespachtelt Q2 + Anstrich	
Gipsfaserplatte	12,5mm
Ständer	
Holzweichfaserdämmung	40/60mm
Luftschicht	70mm
Gespachtelt Q2 + Anstrich	
Gipsfaserplatte	18mm
Gipsfaserplatte	18mm
Holzständer	60/160mm
Dämmung	160mm

A6101_A
Außenwand Achse 23 / F90
EG + OG

Fassadenbekleidung

Holzlatten	28mm
ReUse	
Konterlattung	40/50mm
Lattung	40/40mm
Dampfsperre	
Holzfaserdämmplatte	40mm

Wandaufbau F90

Gipsfaserplatte	18mm
Gipsfaserplatte	18mm
Holzständer	80/160mm
Stütze	220/220mm
GL24h, gem. Statik	
Holzfaserdämmung	160 mm
Gipsfaserplatte	18mm
Gipsfaserplatte	18mm
Gespachtelt Q2 + Anstrich	

1. Pläne nicht skalieren. Maßgeblich ist die Bemaßung.
2. Alle Maße sind in Meter angegeben, soweit nicht anders gekennzeichnet.
3. Alle Maße sind am Bau zu prüfen.
4. Maßunstimmigkeiten sind sofort mit den Architekten zu klären.
5. Flächenangaben sind ungefähre Angaben.
6. Höhenangaben sind auf OKFB bezogen.

- - - - - Ausführung durch Knobelsdorffschule (KDS)

- - - - - Ausführung durch seperat ausgeschriebene Firma

- - - - - Ausführung in Eigenleistung durch Jugendbauhütte (JBH)

- - - - - Ausführung in Selbstausbau durch Jugendbauhütte (JBH)

Index	Nr.	Änderungsbeschreibung	Datum

169_JBH
Jugendbauhütte

Bauvorhaben
Adresse: JBH | Jugendbauhütte
Wagner-Regeny-Allee 9
Gemarkung: 12487 Berlin Johannisthal
Projekt Null: 35,70m

Bauherr
Name: Deutsche Stiftung Denkmalschutz
Adresse: Brüderstraße 13
10178 Berlin
Telefon:

Architekt und Generalplaner
Name:
Adresse:

Telefon:
Fax:
EMail:
Web:

Fachplaner
Name:
Adresse:

Telefon:

Planinhalt: **Brandsperre_Dach_A17/A23**
Plannummer: A6619
Maßstab: 1:10

Plan
Planstufe: LP 5
Projektnummer: 169

Index: -
Datum: 22.05.26
Blattgröße: 420 x 594mm, DIN A2
Gezeichnet: ViT