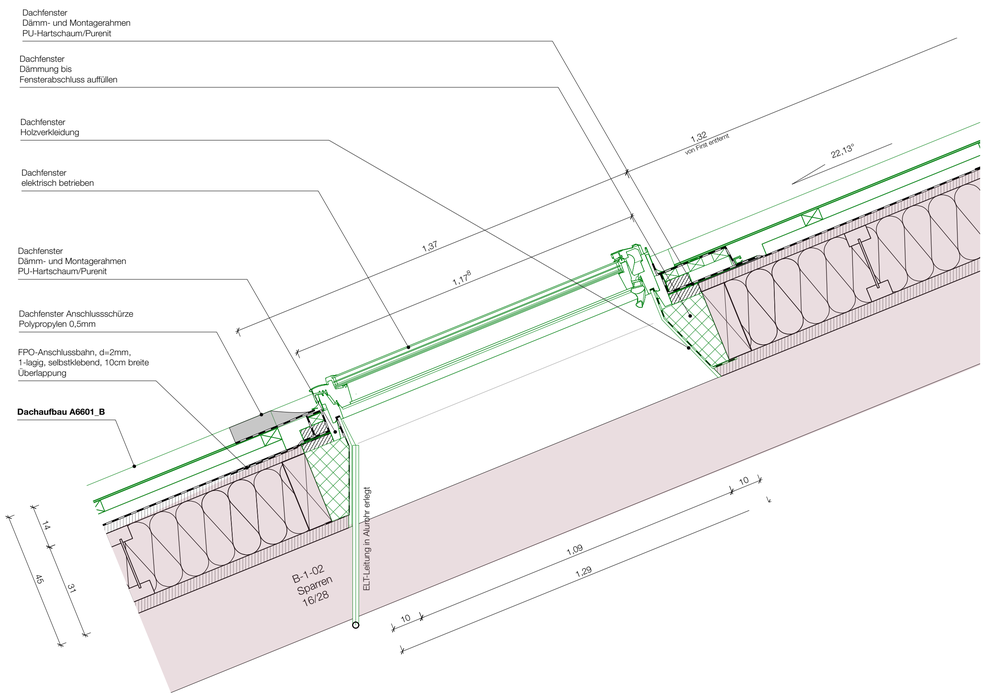
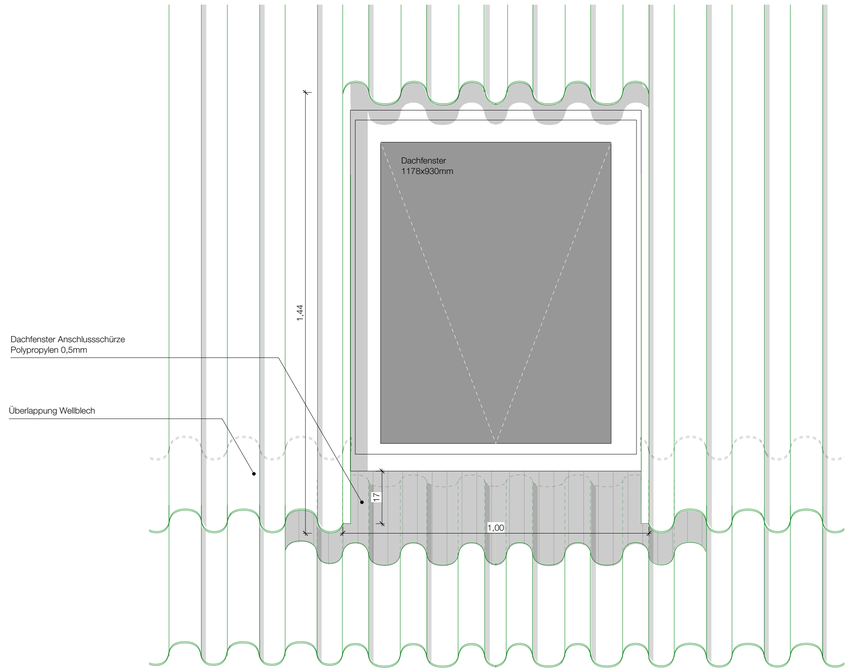
# Anschluss
# Dachfenster Belichtung

## Schnitt vertikal



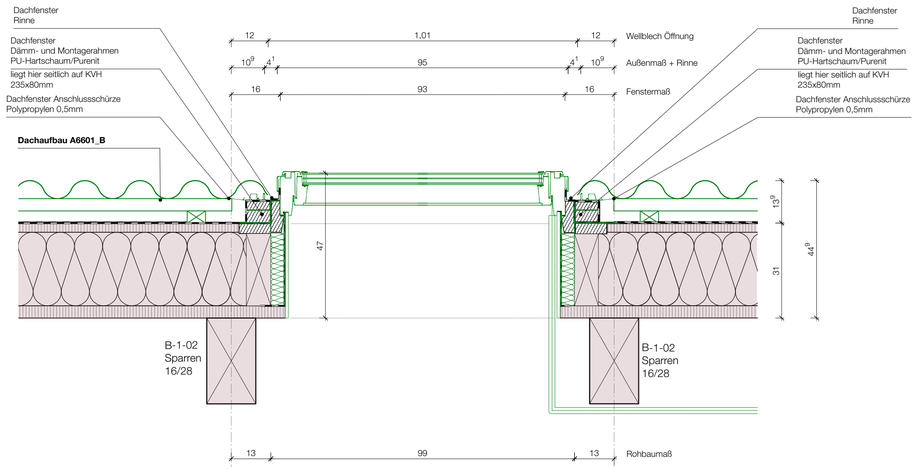

## Ansicht




Beachte:
2x Rauchabzugfenster in Schmiede
Elektro-Schwing-Fenster

3x Belichtungsfenster in Sozialraum
Elektro-Schwing-Fenster

## Schnitt horizontal




## A6601_B
## Dachaufbau Innenraum

**Aufsparrendach**

| | |
|---|---|
| Wellblech | 60mm |
| ReUse | |
| Konterlattung | 40/60mm |
| Lattung | 40/60mm |
| (ggf. Nageldichtung unter UK) | |
| FPO Abdichtungsbahn | 2mm |
| Brettsperrholz | 30mm |
| KVH | 240x100mm |
| Holzfaser-Einblasdämmung | 240mm |
| Brettsperrholz S-1-01 - 06 | 40mm |
| SPH F40/30 E60/40, gem. Statik | |
| Sparren B-1-02 | 160/280mm |
| GL24h, gem. Statik | |

TW auf F30 bemessen

1. Pläne nicht skalieren. Maßgeblich ist die Bemaßung.
2. Alle Maße sind in Meter angegeben, soweit nicht anders gekennzeichnet.
3. Alle Maße sind am Bau zu prüfen.
4. Maßunstimmigkeiten sind sofort mit den Architekten zu klären.
5. Flächenangaben sind ungefähre Angaben. Alle angegebenen Flächen sind Wohnflächen (WFl) laut WoFlV, Fassung von 2004. Dabei wird die Fläche der Gartenterrassen zu 50% angerechnet und die Fläche der Dachterrassen zu 50%.
6. Höhenangaben sind auf OKFB bezogen.

OK RD · OK FB · Oberkante Fertigfußboden / Oberkante Rohdecke

Die Fensterkoten beziehen sich auf OK RB bis UK RS.
Sämtliche Tür- und Sturzhöhen beziehen sich auf OK FB bis UK RST
Die lichten Raumhöhen gelten von OKF bis UK abgehängte Decke (AHD), UK fertig Wärmedämmung (WD) oder wenn nicht vorhanden bis UK Rohdecke (RD).

| | | | |
|---|---|---|---|
| OK | Oberkante | LH | Lichte Raumhöhe |
| UK | Unterkante | BRH | Brüstungshöhe |
| IK | Innenkante | RBR | Rohbrüstung |
| AK | Außenkante | RST | Rohsturz |
| OKF | Oberkante Fertigfußboden | RW | Rohwand |
| OK RB | Oberkante Rohboden | RA | Rohattika |
| OK RS | Oberkante Rohsohle | FB | Fertigfußboden |
| OK RD | Oberkante Rohdecke | | |

| | | | |
|---|---|---|---|
| | Stampflehm | | Vollholz KVH | | Erdreich |
| | Lehmstein | | Fensterprofile | | Sand/ Kies |
| | Mauerwerk | | OSB | | Wärmedämmung |
| | Estrich | | Holzweichfaser | | Trittschall |
| | Stahlbeton | | Putz | | Kompriband |

| | | | |
|---|---|---|---|
| WD | Wanddurchbruch ( B x H) | | 1. Rettungsweg |
| WA | Wandaussparung | | 2. Rettungsweg |
| BD | Bodendurchbruch ( L x B) | | Detailverweis |
| BA | Bodenaussparung | | |
| BE | Bodeneinlauf | | |
| UZ | Unterzug | | Fenstersymbol F |
| RWA | Rauch- u. Wärmeanzugsanlage | | Türsymbol T EG.05 / T90 dsT |
| Elt | Elektro | | |
| FL | Feuerlöscher | | Feuerwiderstandsklassen: |
| WHD | Wandhydrantenschrank | | T30 feuerhemmend |
| | Abbruch | | T60 hochfeuerhemmend |
| | | | T90 feuerbeständig |
| | | | dsT dichtschließende Tür |
| | | | rdT rauchdichte Tür |
| | | | ssT selbstschließende Tür |

| Index | Nr. | Änderungsbeschreibung | Datum |
|---|---|---|---|
| | | | |
| | | | |
Ausführung durch Knobelsdorffschule (KDS)
Ausführung durch seperat ausgeschriebene Firma
Ausführung in Eigenleistung durch Jugendbauhütte (JBH)
Ausführung in Selbstausbau durch Jugendbauhütte (JBH)


JBH
Jugendbauhütte Berlin

**Bauvorhaben**
Adresse: JBH | Jugendbauhütte
Wagner-Regeny-Allee 9
Gemarkung: 12487 Berlin Johannisthal
Projekt Null: 35,70m

**Bauherr**
Name: Deutsche Stiftung Denkmalschutz
Adresse: Brüderstraße 13
10178 Berlin
Telefon:

**Architekt und Generalplaner**
Name:
Adresse:
Telefon:
Fax:
EMail:
Web:

**Fachplaner**
Name:
Adresse:
Telefon:


Planinhalt: **Dachfenster_F-DA.E.3**
Plannummer: A6607
Maßstab: 1:10

**Plan**
Planstufe: LP 5
Projektnummer: 169

Index: -
Datum: 22.05.26
Blattgröße: 594 x 841 mm, DIN A1
Gezeichnet: ViT