


Anschluss
Doppelkastenfenster ReUse EG
F-0EG.A

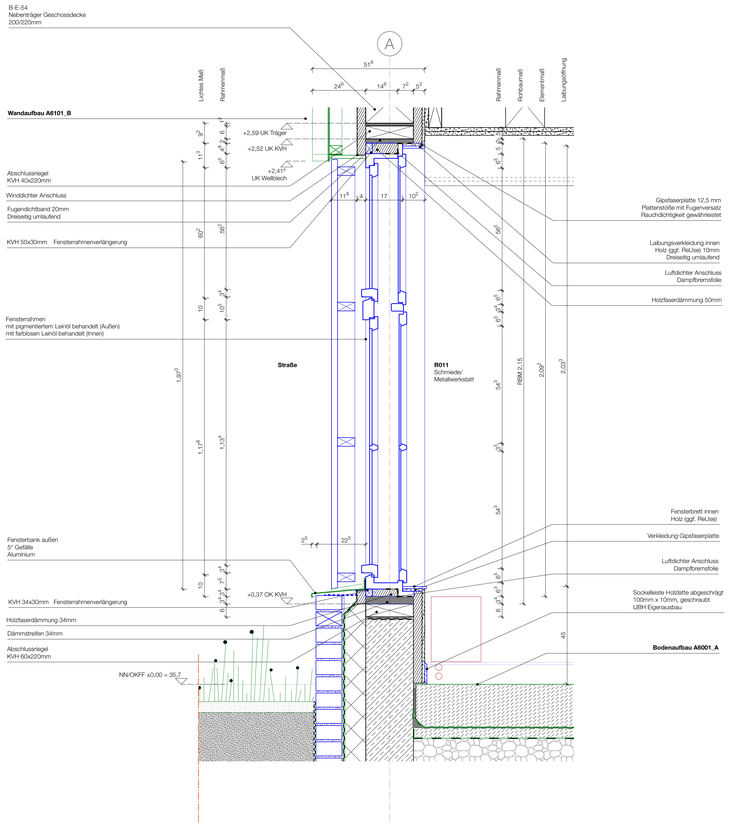

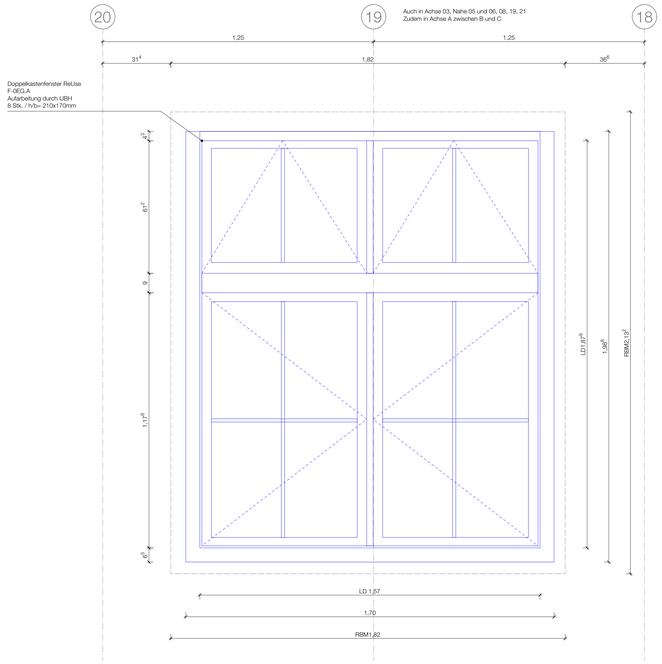

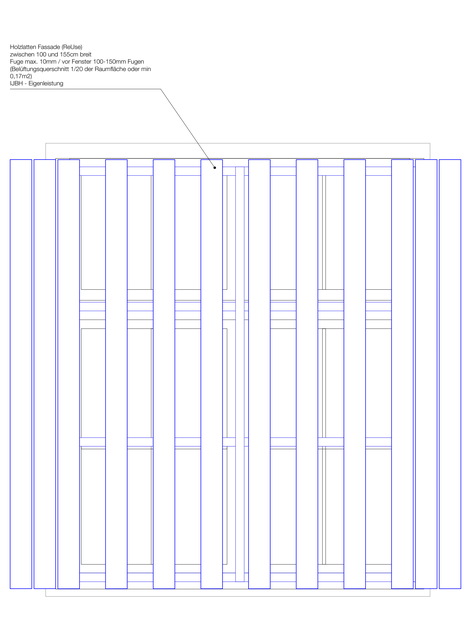

1. Pläne nicht skalieren. Maßgeblich ist die Bemaßung.
2. Alle Maße sind in Meter angegeben, soweit nicht anders gekennzeichnet.
3. Alle Maße sind am Bau zu prüfen.
4. Maßunstimmigkeiten sind sofort mit den Architekten zu klären.
5. Flächenangaben sind ungefähre Angaben. Alle angegebenen Flächen sind Wohnflächen (WFl) laut WoFlV, Fassung von 2004. Dabei wird die Fläche der Gartenterrassen zu 50% angerechnet und die Fläche der Dachterrassen zu 50%.
6. Höhenangaben sind auf OKFB bezogen.

OK RD — OK FB — Oberkante Fertigfußboden / Oberkante Rohdecke

Die Fensterkoten beziehen sich auf OK RB bis UK RS.
Sämtliche Tür- und Sturzhöhen beziehen sich auf OK FB bis UK RST
Die lichten Raumhöhen gelten von OKF bis UK abgehängte Decke (AHD). UK fertig Wärmedämmung (WD) oder wenn nicht vorhanden bis UK Rohdecke (RD).

OK	Oberkante	LH	Lichte Raumhöhe
UK	Unterkante	BRH	Brüstungshöhe
IK	Innenkante	RBR	Rohbrüstung
AK	Außenkante	RST	Rohsturz
OKF	Oberkante Fertigfußboden	RW	Rohwand
OK RB	Oberkante Rohboden	RA	Rohattika
OK RS	Oberkante Rohsohle	FB	Fertigfußboden
OK RD	Oberkante Rohdecke		

	Stampflehm	Vollholz KVH	Erdreich
	Lehmstein	Fensterprofile	Sand/ Kies
	Mauerwerk	OSB	Wärmedämmung
	Estrich	Holzweichfaser	Trittschall
	Stahlbeton	Putz	Kompriband

WD	Wanddurchbruch (B x H)	1. Rettungsweg	
WA	Wandaussparung	2. Rettungsweg	
BD	Bodendurchbruch (L x B)	Detailverweis	
BA	Bodenaussparung		
BE	Bodeneinlauf	Fenstersymbol	F
UZ	Unterzug	Türsymbol	TEG.05 T90 ds1
RWA	Rauch- u. Wärmeanzugsanlage		
Elt	Elektro	Feuerwiderstandsklassen:	
FL	Feuerlöscher	T30 feuerhemmend	
WHD	Wandhydrantenschrank	T60 hochfeuerhemmend	
	Abbruch	T90 feuerbeständig	
		ds1 dichtschließende Tür	
		rsT rauchdichte Tür	
		ssT selbstschließende Tür	

- - - - Ausführung durch Knobelsdorffschule (KDS)
- - - - Ausführung durch seperat ausgeschriebene Firma
- - - - Ausführung in Eigenleistung durch Jugendbauhütte (JBH)
- - - - Ausführung in Selbstausbau durch Jugendbauhütte (JBH)
- · — · Grundstücksgrenze

Index	Nr.	Änderungsbeschreibung	Datum

A6101_B
Außenwand Achse A/E/1/10
OG

Weißblech ReUse	60mm
Konterlattung Lattung Fassadenbahn, schwarz/Dampfbremse Holzfaserdämmplatte druckfest, diffusionsoffen	60/40mm 70/40mm 40mm
Stützen GL24h, gem. Statik TW auf F30 bemessen Holzfasereinblasdämmung	220mm
Holzfaserdämmplatte druckfest, diffusionsoffen	40mm
Schichtholzplatte natur ReUse	10mm


EG

Holzlatten ReUse	28mm
Konterlattung Lattung Fassadenbahn, schwarz/Dampfbremse	40/50mm 40/40mm
Holzfaserdämmplatte druckfest, diffusionsoffen	40mm
Stützen GL24h, gem. Statik TW auf F30 bemessen Holzfaserein blasdämmung	220mm
Holzfaserdämmplatte druckfest, diffusionsoffen	40mm
Schichtholzplatte natur ReUse	10mm

A6001_A
Gründung | Fußbodenaufbau

Bodenplatte unbewehrt, RC Beton 45% / C30/37	
geglättet, geschliffen, gewachst und poliert	200 mm
Abdichtung nach DIN 18533-1 Fall W1.E	
Polymerbitumenbahn	5 mm
Sauberkeitsschicht Magerbeton C8/10	50 mm
Trennlage PE-Folie	
Schaumglasschotter	400 mm
Verdichtungsgrad 100%	
Geotextil	
z.B. BIONTEC NW Vliesstoff	
Aufschüttung verdichtet, Verdichtungsgrad 100%	
gering durchlässiger Boden	bis -1,40m ü.NN/OKFF

Anforderungen Bodenplatte
Fahrzeuglast Qk = 1300kg
Regallast Qk = 2000kg

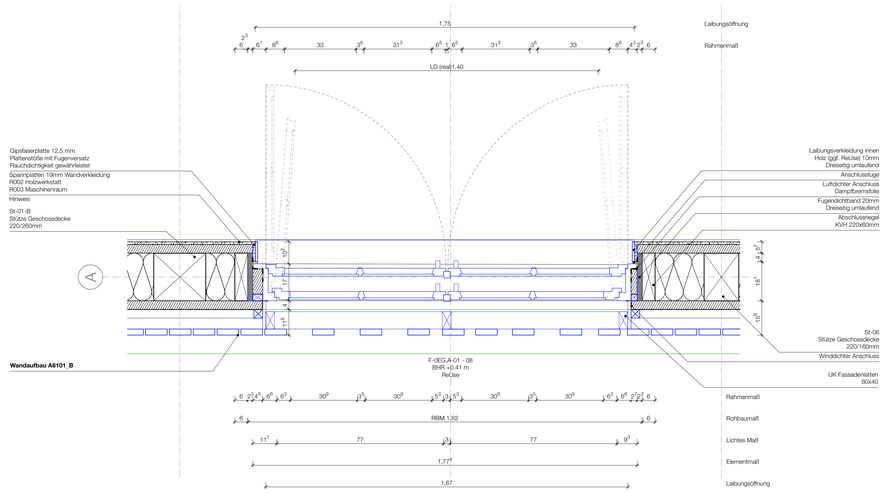

JBH
Jugendbauhütte Berlin

Bauvorhaben
Adresse: JBH | Jugendbauhütte
Wagner-Regeny-Allee 9
Gemarkung: 12487 Berlin Johannisthal
Projekt Null: 35,70m

Bauherr
Name: Deutsche Stiftung Denkmalschutz
Adresse: Brüderstraße 13
10178 Berlin
Telefon:

Architekt und Ge:
Name:
Adresse:
Telefon:
Fax:
EMail:
Web:

Fachplaner
Name:
Adresse:
Telefon:
EMail:

Planinhalt: **Doppelkastenfenster_F-0EG.A**
Plannummer: A6201
Maßstab: 1:10

Plan
Planstufe: LP 5
Projektnummer: 169

Index: -
Datum: 11.08.26
Blattgröße: 841 x 1189 mm, DIN A0
Gezeichnet: VIT