


Anschluss
Kreuzstockfenster ReUse OG
F-1OG.C.1

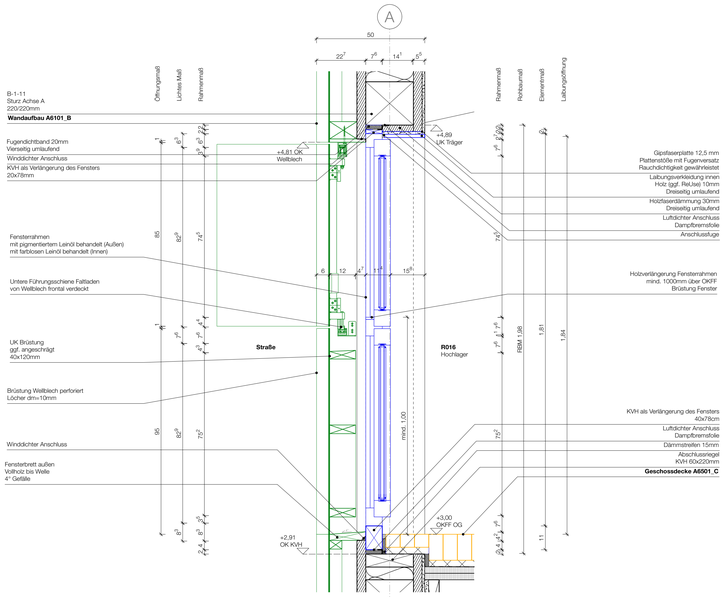

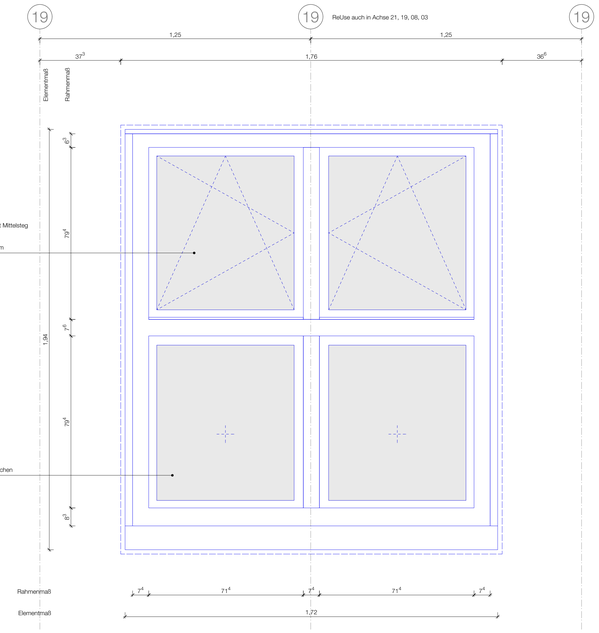

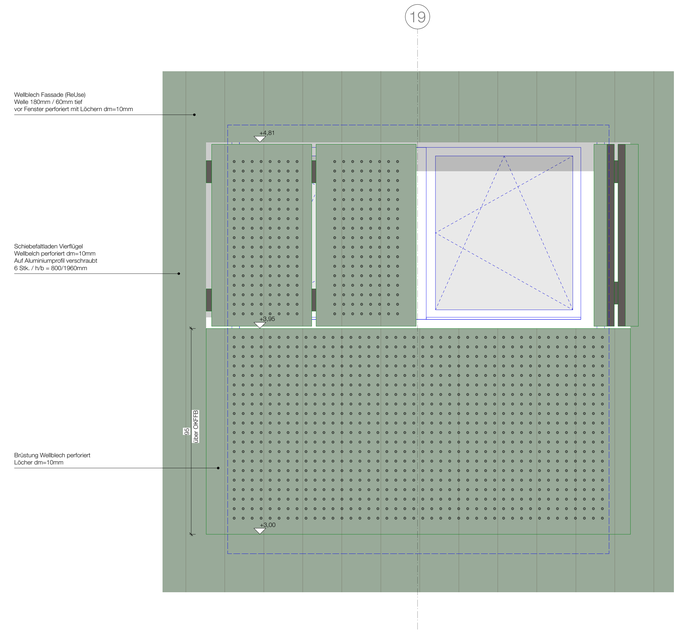

1. Pläne nicht skalieren. Maßgeblich ist die Bemaßung.
2. Alle Maße sind in Meter angegeben, soweit nicht anders gekennzeichnet.
3. Alle Maße sind am Bau zu prüfen.
4. Maßunstimmigkeiten sind sofort mit den Architekten zu klären.
5. Flächenangaben sind ungefähre Angaben. Alle angegebenen Flächen sind Wohnflächen (WFl) laut WoFlV, Fassung von 2004. Dabei wird die Fläche der Gartenterrassen zu 50% angerechnet und die Fläche der Dachterrassen zu 50%.
6. Höhenangaben sind auf OKFB bezogen.

OK RD — OK FB — Oberkante Fertigfußboden / Oberkante Rohdecke

Die Fensterkoten beziehen sich auf OK RB bis UK RS.
Sämtliche Tür- und Sturzhöhen beziehen sich auf OK FB bis UK RST
Die lichten Raumhöhen gelten von OKF bis UK abgehängte Decke (AHD), UK fertig Wärmedämmung (WD) oder wenn nicht vorhanden bis UK Rohdecke (RD).

OK	Oberkante	LH	Lichte Raumhöhe
UK	Unterkante	BRH	Brüstungshöhe
IK	Innenkante	RBR	Rohbrüstung
AK	Außenkante	RST	Rohsturz
OKF	Oberkante Fertigfußboden	RW	Rohwand
OK RB	Oberkante Rohboden	RA	Rohattika
OK RS	Oberkante Rohsohle	FB	Fertigfußboden
OK RD	Oberkante Rohdecke		

Stampflehm, Lehmstein, Mauerwerk, Estrich, Stahlbeton, Vollholz KVH, Fensterprofile, OSB, Holzwolefaser, Putz, Erdreich, Sand/ Kies, Wärmedämmung, Trittschall, Kompriband

WD	Wanddurchbruch (B x H)		1. Rettungsweg
WA	Wandaussparung		2. Rettungsweg
BD	Bodendurchbruch (L x B)		Detailverweis
BA	Bodenaussparung		
BE	Bodeneinlauf		Fenstersymbol: F
UZ	Unterzug		Türsymbol: TEG 05 TW dsT
RWA	Rauch- u. Wärmeanzugsanlage		
Elt	Elektro		
FL	Feuerlöscher		Feuerwiderstandsklassen: T30 feuerhemmend
WHD	Wandhydrantenschrank		T60 hochfeuerhemmend
	Abbruch		T90 feuerbeständig
			dsT dichtschließende Tür
			rauchdichte Tür
			sst selbstschließende Tür

- - - Ausführung durch Knobelsdorffschule (KDS)
- - - Ausführung durch seperat ausgeschriebene Firma
- - - Ausführung in Eigenleistung durch Jugendbauhütte (JBH)
- - - Ausführung in Selbstausbau durch Jugendbauhütte (JBH)
— · — Grundstücksgrenze

A6101_B
Außenwand Achse A/E/1/10 OG

Wellblech	60mm
ReUse	
Konterlattung	60/40mm
Lattung	70/40mm
Fassadenbahn, schwarz/Dampfbremse	
Holzfaserdämmplatte	40mm
druckfest, diffusionsoffen	
Stützen	220mm
GL24h, gem. Statik	
TW auf F30 bemessen	
Holzfaserein-blasdämmung	
Holzfaserdämmplatte	40mm
druckfest, diffusionsoffen	
Schichtholzplatte	10mm
natur ReUse	

A6501_C
Geschossdecke Schmiede

Bodenbelag

Kleber (Raschiformat)	120mm
eng verlegt, Fugen ggf. eingefegt, ReUse	
nicht brennbar!	
Trittschalldämmung	30mm
Trennlage	1mm
Brettsperrholz	30mm
Brettsperrholz	30mm
Nebenträger längs	180/220mm
GL24h	
Hauptträger quer	260/360mm
GL24h	


TW auf F30 bemessen

Vollverkleidung Schmiede F90 Geschossdecke

2x Brandschutzbauplatte	40mm (20mm)

Unterdeckenkonstuktion der Feuerwiderstandsklasse F90 (auch um Stütze und Balken seitlich)

Gespachtelt Q2 + Anstrich - nicht brennbar

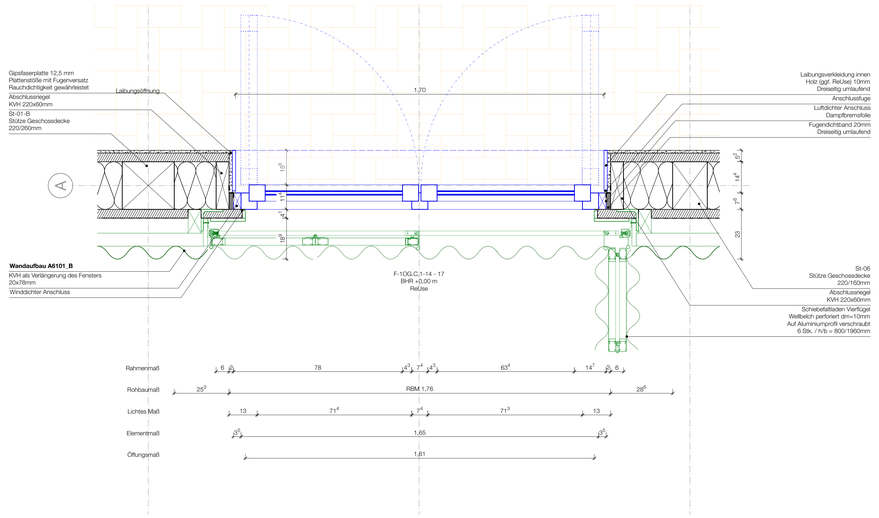

Index	Nr.	Änderungsbeschreibung	Datum

JBH
Jugendbauhütte Berlin

Bauvorhaben
Adresse: JBH | Jugendbauhütte
Wagner-Regeny-Allee 9
Gemarkung: 12487 Berlin Johannisthal
Projekt NuE: 35,70m

Bauherr
Name: Deutsche Stiftung Denkmalschutz
Adresse: Brüderstraße 13
10178 Berlin
Telefon:

Architekt und Generalplaner
Name:
Adresse:
Telefon:
Fax:
EMail:
Web:

Fachplaner
Name:
Adresse:
Telefon:
EMail:

Planinhalt: **Kreuzstockfenster_F-1OG.C.1**
Plannummer: A6202
Maßstab: 1:10

Plan
Planstufe: LP 5
Projektnummer: 169

Index: -
Datum: 11.08.26
Blattgröße: 841 x 1189 mm, DIN A0
Gezeichnet: VIT