

Anschluss
Tür T-0EG.G.2

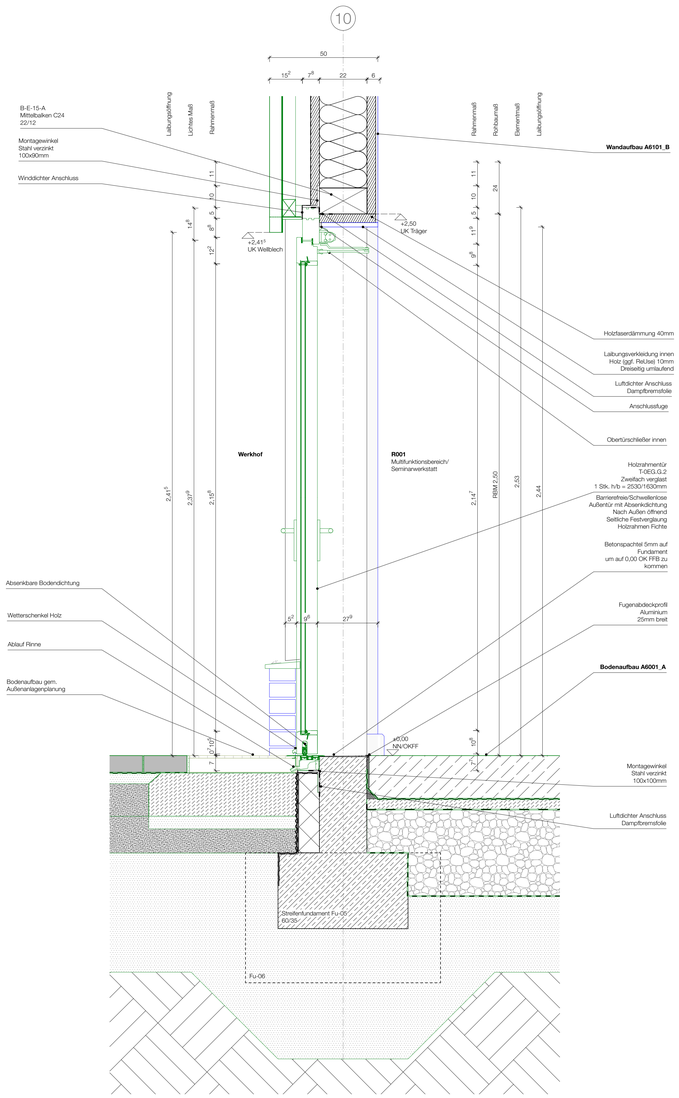

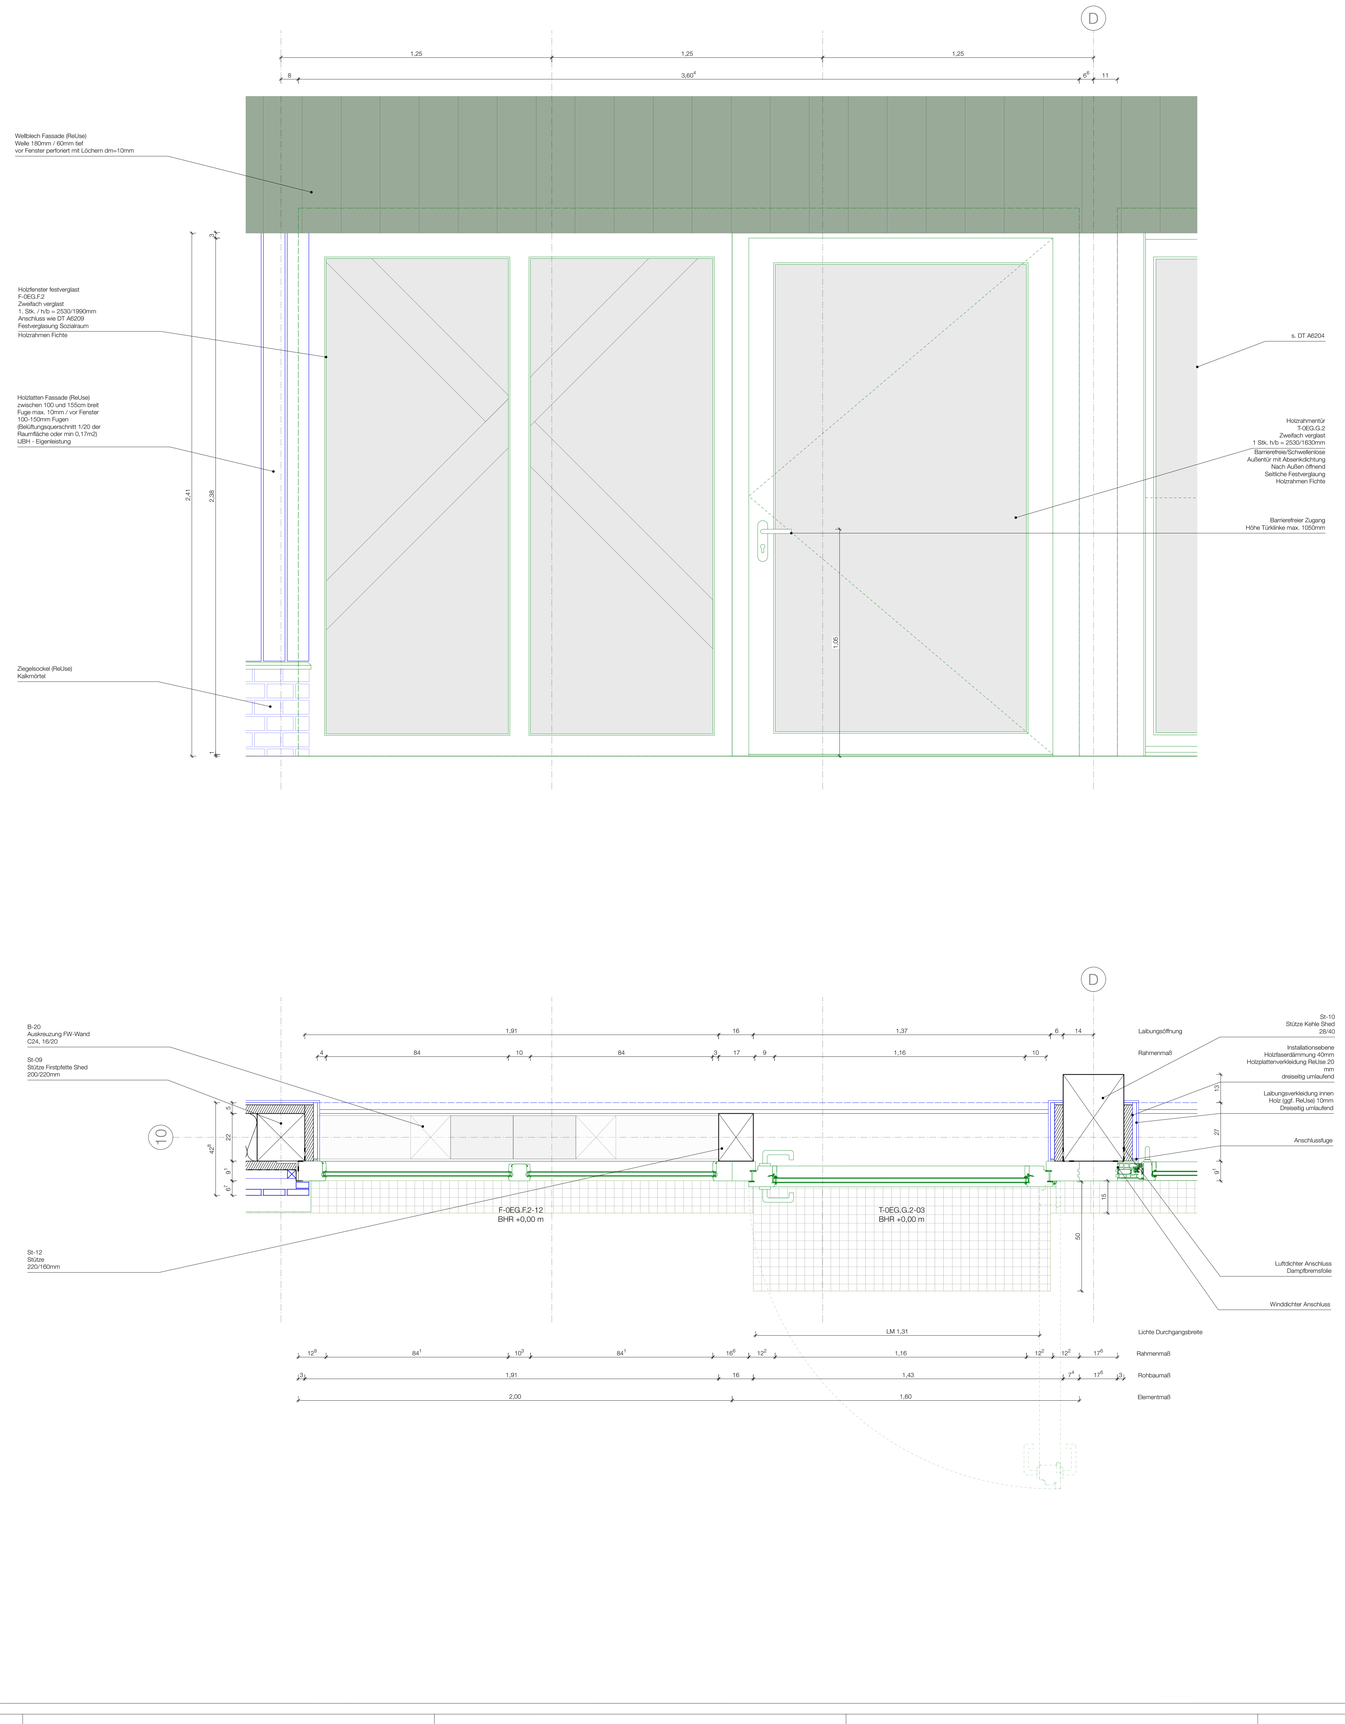

A6101_B
Außenwand Achse A/E/1/10 OG

Wellblech ReUse	60mm
Konterlattung	60/40mm
Lattung	70/40mm
Fassaderbahn, schwarz/Dampfbremse	
Holzfaserdämmplatte druckfest, diffusionsoffen	40mm
Stützen GL24h, gem. Statik TWI auf F30 bemessen Holzfasereinblasdämmung	220mm
Holzfaserdämmplatte druckfest, diffusionsoffen	40mm
Schichtholzplatte natur ReUse	10mm

EG

Holzlatten ReUse	28mm
Konterlattung	40/50mm
Lattung	40/40mm
Fassaderbahn, schwarz/Dampfbremse	
Holzfaserdämmplatte druckfest, diffusionsoffen	40mm
Stützen GL24h, gem. Statik TWI auf F30 bemessen Holzfasereinblasdämmung	220mm
Holzfaserdämmplatte druckfest, diffusionsoffen	40mm
Schichtholzplatte natur ReUse	10mm

A6001_A
Gründung | Fußbodenaufbau

Bodenplatte unbewehrt, RC Beton 45% / C30/37 geglättet, geschliffen, gewachst und poliert	200 mm
Abdichtung nach DIN 18533-1 Fall W1.E Polymerbitumenbahn	5 mm
Sauberkeitsschicht Magerbeton C8/10	50 mm
Trennlage PE-Folie Schaumglasschotter	400 mm
Verdichtungsgrad 100% Geotextil z.B. BONTEC NW Vliesstoff	

Aufschüttung verdichet, Verdichtungsgrad 100%
gering durchlässiger Boden bis -1,40m ü.NN/OKFF

Anforderungen Bodenplatte
Fahrzeuglast Qk = 1300kg
Regallast Qk = 2000kg

1. Pläne nicht skalieren. Maßgeblich ist die Bemaßung.
2. Alle Maße sind in Meter angegeben, soweit nicht anders gekennzeichnet.
3. Alle Maße sind am Bau zu prüfen.
4. Maßunstimmigkeiten sind sofort mit den Architekten zu klären.
5. Flächenangaben sind ungefähre Angaben. Alle angegebenen Flächen sind Wohnflächen (WFl) laut WoFlV, Fassung von 2004. Dabei wird die Fläche der Gartenterrassen zu 50% angerechnet und die Fläche der Dachterrassen zu 50%.
6. Höhenangaben sind auf OKFB bezogen.

OK RD — OK FB — Oberkante Fertigfußboden / Oberkante Rohdecke

Die Fensterkoten beziehen sich auf OK RB bis UK RS.
Sämtliche Tür- und Sturzhöhen beziehen sich auf OK FB bis UK RST
Die lichten Raumhöhen gelten von OKF bis UK abgehängte Decke (AHD). UK fertig Wärmedämmung (WD) oder wenn nicht vorhanden bis UK Rohdecke (RD).

OK	Oberkante	LH	Lichte Raumhöhe
UK	Unterkante	BRH	Brüstungshöhe
IK	Innenkante	RBR	Rohbrüstung
AK	Außenkante	RST	Rohsturz
OKF	Oberkante Fertigfußboden	RW	Rohwand
OK RB	Oberkante Rohboden	RA	Rohattika
OK RS	Oberkante Rohsohle	FB	Fertigfußboden
OK RD	Oberkante Rohdecke		

	Stampflehm		Vollholz KVH
	Lehmstein		Fensterprofile
	Mauerwerk		OSB
	Estrich		Holzwerkfaser
	Stahlbeton		Putz
	Erdreich		
	Sand/ Kies		
	Wärmedämmung		
	Trittschall		
	Kompriband		

WD	Wanddurchbruch (B x H)		1. Rettungsweg
WA	Wandaussparung		2. Rettungsweg
BD	Bodendurchbruch (L x B)		Detailverweis
BA	Bodenaussparung		
BE	Bodeneinlauf		Fenstersymbol: F
UZ	Unterzug		Türsymbol: T EG.05 T90 dsT
RWA	Rauch- u. Wärmeanzugsanlage		
Elt	Elektro		
FL	Feuerlöscher		Feuerwiderstandsklassen:
WHD	Wandhydrantenschrank		T30 feuerhemmend
	Abbruch		T60 hochfeuerhemmend
			T90 feuerbeständig
			dsT dichtschließende Tür
			rsT rauchdichte Tür
			sst selbstschließende Tür

- - - - Ausführung durch Knobelsdorffschule (KDS)
- - - - Ausführung durch seperat ausgeschriebene Firma
- - - - Ausführung in Eigenleistung durch Jugendbauhütte (JBH)
- - - - Ausführung in Selbstausbau durch Jugendbauhütte (JBH)

Index	Nr.	Änderungsbeschreibung	Datum

JBH
Jugendbauhütte Berlin

Bauvorhaben
Adresse: JBH | Jugendbauhütte
Wagner-Regeny-Allee 9
Gemarkung: 12487 Berlin Johannisthal
Projekt Null: 35,70m

Bauherr
Name: Deutsche Stiftung Denkmalschutz
Adresse: Brüderstraße 13
10178 Berlin
Telefon:

Architekt und Generalplaner
Name:
Adresse:
Telefon:
Fax:
EMail:
Web:

Fachplaner
Name:
Adresse:
Telefon:
EMail:

Planinhalt: **Tuer_Fenster_Seminar_T-0EG.G.2/F-0EG.F.2-12**
Plannummer: A6206
Maßstab: 1:10

Plan
Planstufe: LP 5
Projektnummer: 169
Index: -
Datum: 11.08.26
Blattgröße: 841 x 1189 mm, DIN A0
Gezeichnet: WT