


Anschluss
Festverglasung Sozialraum
Achse C F-0EG.F.1

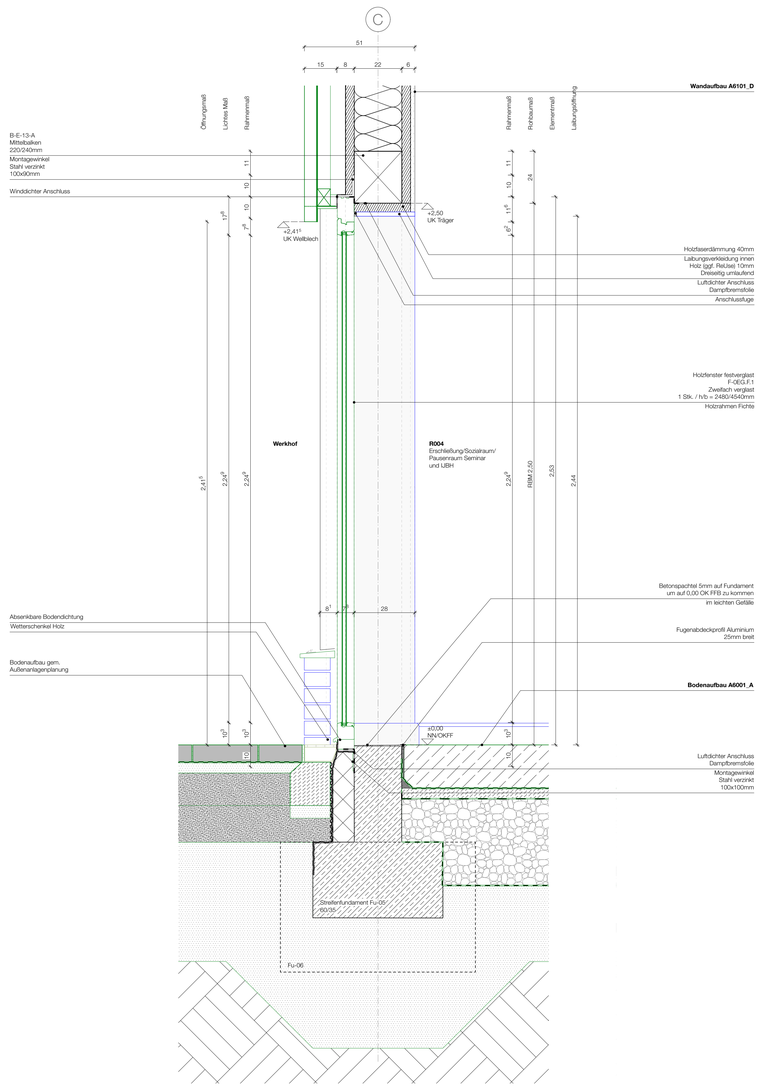

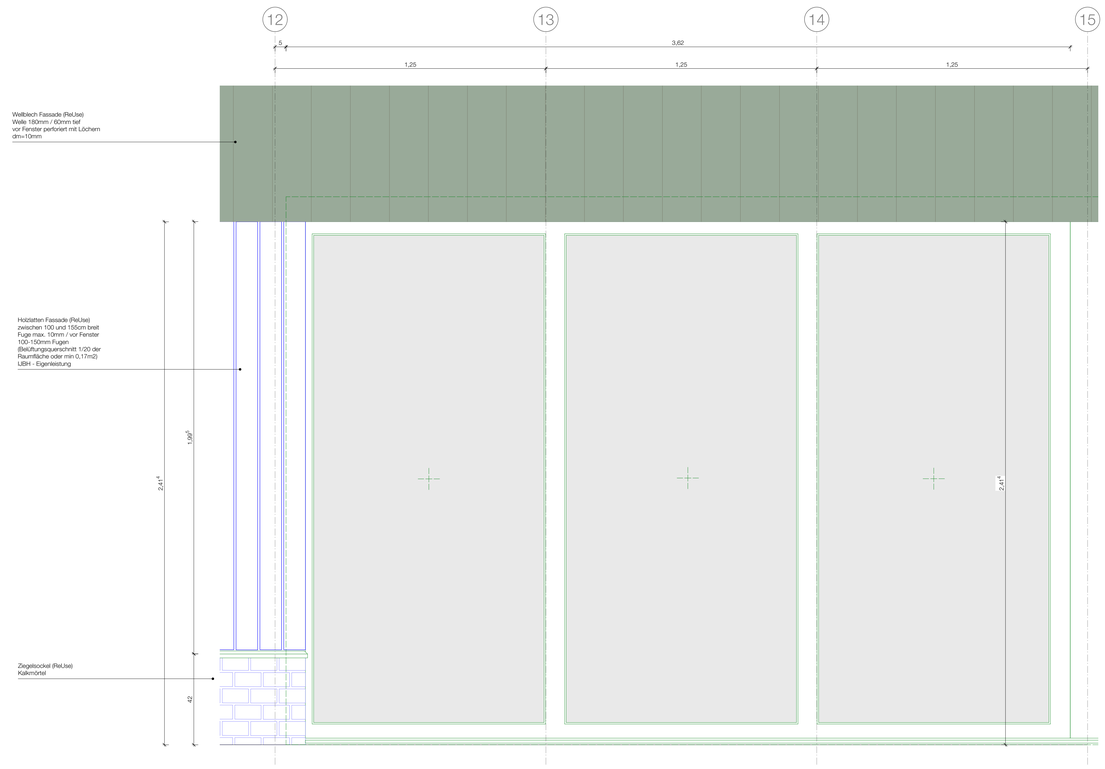

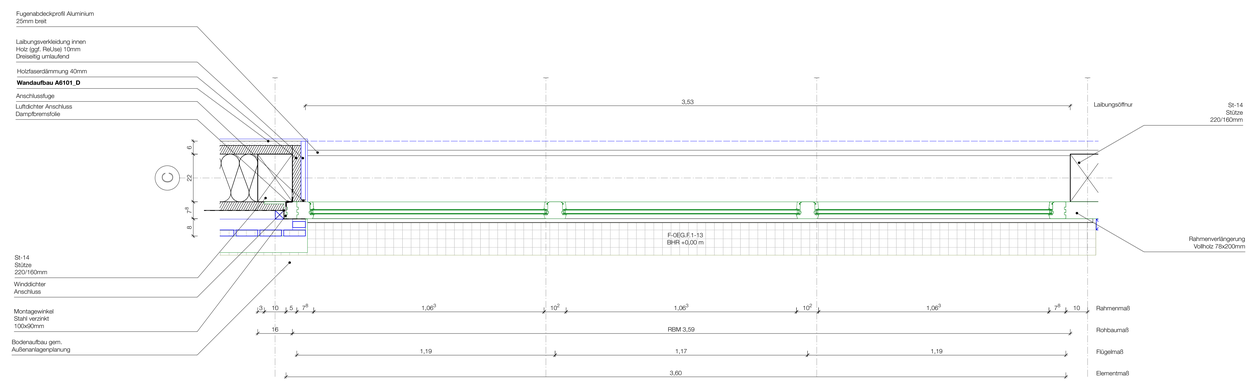

A6101_D
Außenwand Achse C 10-17
OG

Wellblech ReUse	60mm
Konterlattung Lattung Fassadenbahn, schwarz/Dampfbremse	60/40mm 70/40mm
Holzfaserdämmplatte druckfest, diffusionsoffen	40mm
Stützen GL24h, gem. Statik TW auf F30 bemessen Holzfaserweichfaserdämmung	220mm
Holzfaserdämmplatte druckfest, diffusionsoffen	40mm
Lehmputz	20mm

EG

Holzlatten ReUse	28mm
Konterlattung Lattung Fassadenbahn, schwarz/Dampfbremse	40/50mm 40/40mm
Holzfaserdämmplatte druckfest, diffusionsoffen	40mm
Stützen GL24h, gem. Statik TW auf F30 bemessen Holzfaserweichfaserdämmung	220mm
Holzfaserdämmplatte druckfest, diffusionsoffen	40mm
Lehmputz	20mm

A6001_A
Gründung | Fußbodenaufbau

Bodenplatte unbewehrt, RC Beton 45% / C30/37	
geglättet, geschliffen, gewachst und poliert	200 mm
Abdichtung nach DIN 18533-1 Fall W1.E	
Polymerbahnumbahn	5 mm
Sauberkeitsschicht Magerbeton C8/10	50 mm
Trennlage PE-Folie	
Schaumglasschotter	400 mm
Verdichtungsgrad 100%	
Geotextil	
z.B. BONTEC NW Vliesstoff	
Aufschüttung verdichtet, Verdichtungsgrad 100%	
gering durchlässiger Boden	bis -1,40m u.NN/OKFF

Anforderungen Bodenplatte
Fahrzeuglast Qk = 1300kg
Regallast Qk = 2000kg

1. Pläne nicht skalieren. Maßgeblich ist die Bemaßung.
2. Alle Maße sind in Meter angegeben, soweit nicht anders gekennzeichnet.
3. Alle Maße sind am Bau zu prüfen.
4. Maßunstimmigkeiten sind sofort mit den Architekten zu klären.
5. Flächenangaben sind ungefähre Angaben. Alle angegebenen Flächen sind Wohnflächen (WFl) laut WoFlV, Fassung von 2004. Dabei wird die Fläche der Gartenterrassen zu 50% angerechnet und die Fläche der Dachterrassen zu 50%.
6. Höhenangaben sind auf OKFB bezogen.

OK RD — OK FB — Oberkante Fertigfußboden / Oberkante Rohdecke

Die Fensterkoten beziehen sich auf OK RB bis UK RS.
Sämtliche Tür- und Sturzhöhen beziehen sich auf OK FB bis UK RST
Die lichten Raumhöhen gelten von OKF bis UK abgehängte Decke (AHD), UK fertig Wärmedämmung (WD) oder wenn nicht vorhanden bis UK Rohdecke (RD).

OK	Oberkante	LH	Lichte Raumhöhe
UK	Unterkante	BRH	Brüstungshöhe
IK	Innenkante	RBR	Rohbrüstung
AK	Außenkante	RST	Rohsturz
OKF	Oberkante Fertigfußboden	RW	Rohwand
OK RB	Oberkante Rohboden	RA	Rohattika
OK RS	Oberkante Rohsohle	FB	Fertigfußboden
OK RD	Oberkante Rohdecke		

	Stampflehm		Vollholz KVH
	Lehmstein		Fensterprofile
	Mauerwerk		OSB
	Estrich		Holzwerkstoffe
	Stahlbeton		Putz
	Erdreich		
	Sand/ Kies		
	Wärmedämmung		
	Trittschall		
	Kompriband		

WD	Wanddurchbruch (B x H)		1. Rettungsweg
WA	Wandaussparung		2. Rettungsweg
BD	Bodendurchbruch (L x B)		Detailverweis
BA	Bodenaussparung		
BE	Bodeneinlauf		Fenstersymbol: F
UZ	Unterzug		Türsymbol: TEG.05 T90 dsT
RWA	Rauch- u. Wärmeanzugsanlage		
Elt	Elektro		
FL	Feuerlöscher		Feuerwiderstandsklassen: T30 feuerhemmend; T60 hochfeuerhemmend; T90 feuerbeständig
WHD	Wandhydrantenschrank		
	Abbruch		dsT dichtschließende Tür; rsT rauchdichte Tür; sst selbstschließende Tür

- - - - - Ausführung durch Knobelsdorffschule (KDS)
- - - - - Ausführung durch seperat ausgeschriebene Firma
- - - - - Ausführung in Eigenleistung durch Jugendbauhütte (JBH)
- - - - - Ausführung in Selbstausbau durch Jugendbauhütte (JBH)
— · — Grundstücksgrenze

Index	Nr.	Änderungsbeschreibung	Datum

JBH
Jugendbauhütte Berlin

Bauvorhaben
Adresse: JBH | Jugendbauhütte
Wagner-Regeny-Allee 9
Gemarkung: 12487 Berlin Johannisthal
Projekt Null: 35,70m

Bauherr
Name: Deutsche Stiftung Denkmalschutz
Adresse: Brüderstraße 13
10178 Berlin
Telefon:

Architekt und Generalplaner
Name:
Adresse:
Telefon:
Fax:
EMail:
Web:

Fachplaner
Name:
Adresse:
Telefon:
EMail:

Planinhalt: **Festverglasung_Sozialraum_F-0EG.F.1**
Plannummer: A6209
Maßstab: 1:10

Plan
Planstufe: LP 5
Projektnummer: 169
Index: -
Datum: 11.08.26
Blattgröße: 841 x 1189 mm, DIN A0
Gezeichnet: VIT