

Anschluss
Gittertor Freilager
T-0EG.J.1

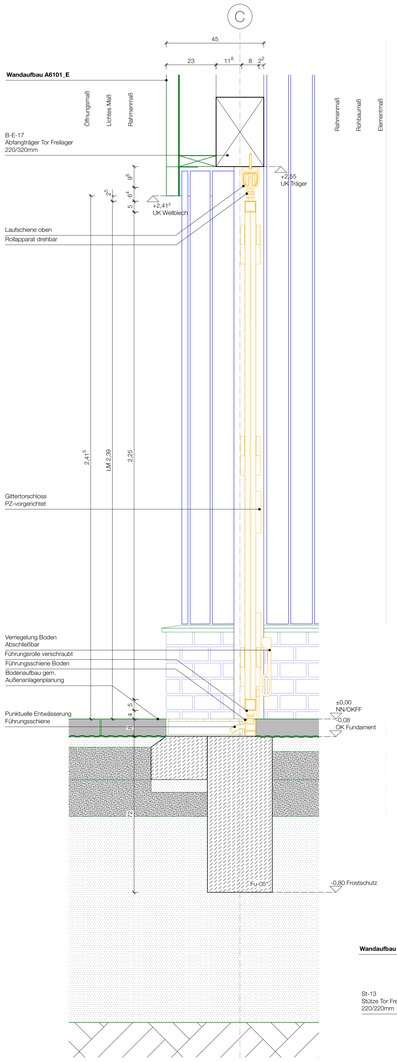

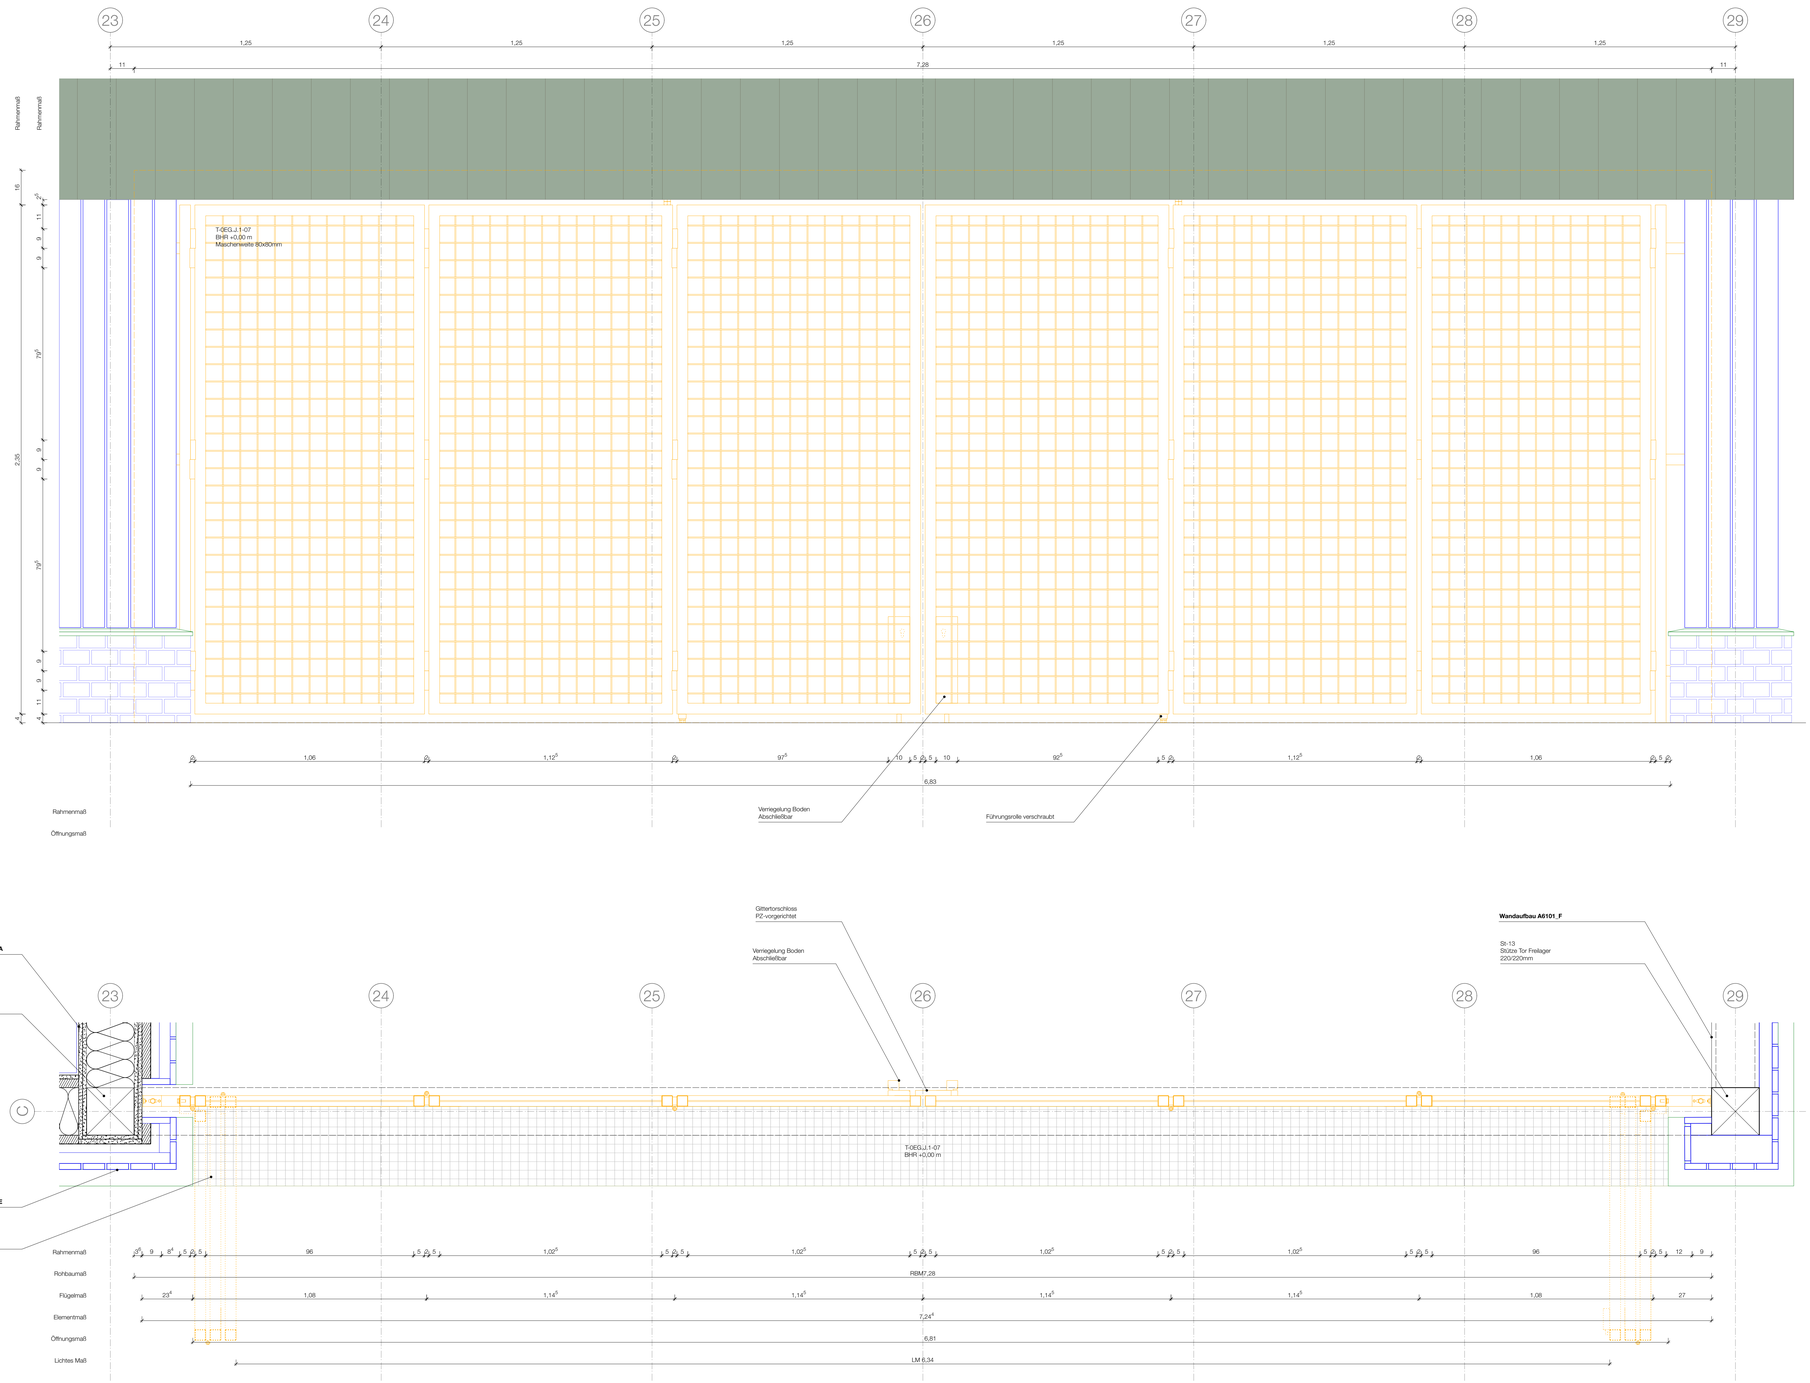

A6101_A
Außenwand Achse 23 / F90
EG + OG

Fassadenbekleidung

Holzlatten	28mm
Rieldse	
Konterlattung	40/50mm
Lattung	40/40mm
Fassadenbahn, schwarz/Dampfbremse	
Holzfaserdämmplatte	40mm

Wandaufbau FI90

Gipsfaserplatte	18mm
Gipsfaserplatte	18mm
Holzständer	80/220mm
Stütze	220/220mm
GL24h, gem. Statik	
Holzfaserdämmung	220 mm
Gipsfaserplatte	18mm
Gipsfaserplatte	18mm
Gespachtelt Q2 + Anstrich	

A6101_D
Außenwand Achse C 10-17
OG

Wellblech	60mm
Rieldse	
Konterlattung	60/40mm
Lattung	70/40mm
Fassadenbahn, schwarz/Dampfbremse	
Holzfaserdämmplatte	40mm
druckfest, diffusionsoffen	
Stützen	220mm
GL24h, gem. Statik	
TW auf F30 bemessen	
Holzfasereinblasdämmung	
Holzfaserdämmplatte	40mm
druckfest, diffusionsoffen	
Lehmputz	20mm

EG

Holzlatten	28mm
Rieldse	
Konterlattung	40/50mm
Lattung	40/40mm
Fassadenbahn, schwarz/Dampfbremse	
Holzfaserdämmplatte	40mm
druckfest, diffusionsoffen	
Stützen	220mm
GL24h, gem. Statik	
TW auf F30 bemessen	
Holzfasereinblasdämmung	
Holzfaserdämmplatte	40mm
druckfest, diffusionsoffen	
Lehmputz	20mm

A6101_C
Außenwand Achse A/C 17-23
OG

Wellblech	60mm
Rieldse	
Konterlattung	60/40mm
Lattung	70/40mm
Fassadenbahn, schwarz/Dampfbremse	
Holzfaserdämmplatte	40mm
druckfest, diffusionsoffen	
Stützen	220mm
GL24h, gem. Statik	
TW auf F30 bemessen	
Holzfasereinblasdämmung	
Holzfaserdämmplatte	40mm
druckfest, diffusionsoffen	
Gipsfaserplatte	12,5mm
Gespachtelt Q2 + Anstrich	

EG

Holzlatten	28mm
Rieldse	
Konterlattung	40/50mm
Lattung	40/40mm
Fassadenbahn, schwarz/Dampfbremse	
Holzfaserdämmplatte	40mm
druckfest, diffusionsoffen	
Stützen	220mm
GL24h, gem. Statik	
TW auf F30 bemessen	
Holzfaserdämmplatte	40mm
druckfest, diffusionsoffen	
Gipsfaserplatte	12,5mm
Gespachtelt Q2 + Anstrich	

A6101_F
Außenwand Achse 29
OG

Wellblech	60mm
Rieldse	
Lattung	80/40mm
Stützen	220mm
TW auf F30 bemessen	

EG

Holzlatten	28mm
Rieldse	
Lattung	50/40mm
Stützen	220mm
TW auf F30 bemessen	

1. Pläne nicht skalieren. Maßgeblich ist die Bemaßung.
2. Alle Maße sind in Meter angegeben, soweit nicht anders gekennzeichnet.
3. Alle Maße sind am Bau zu prüfen.
4. Maßunstimmigkeiten sind sofort mit den Architekten zu klären.
5. Flächenangaben sind ungefähre Angaben. Alle angegebenen Flächen sind Wohnflächen (WFl) laut WoFlV, Fassung von 2004. Dabei wird die Fläche der Gartenterrassen zu 50% angerechnet und die Fläche der Dachterrassen zu 50%.
6. Höhenangaben sind auf OKFB bezogen.

OK RD — OK FB — Oberkante Fertigfußboden / Oberkante Rohdecke

Die Fensterkoten beziehen sich auf OK RB bis UK RS.
Sämtliche Tür- und Sturzhöhen beziehen sich auf OK FB bis UK RST
Die lichten Raumhöhen gelten von OKF bis UK abgehängte Decke (AHD), UK fertig Wärmedämmung (WD) oder wenn nicht vorhanden bis UK Rohdecke (RD).

OK	Oberkante	LH	Lichte Raumhöhe
UK	Unterkante	BRH	Brüstungshöhe
IK	Innenkante	RBR	Rohbrüstung
AK	Außenkante	RST	Rohsturz
OKF	Oberkante Fertigfußboden	RW	Rohwand
OK RB	Oberkante Rohboden	RA	Rohattika
OK RS	Oberkante Rohsohle	FB	Fertigfußboden
OK RD	Oberkante Rohdecke		

	Stampflehm		Vollholz KVH
	Lehmstein		Fensterprofile
	Mauerwerk		OSB
	Estrich		Holzwerkfaser
	Stahlbeton		Putz
	Erdreich		
	Sand/ Kies		
	Wärmedämmung		
	Trittschall		
	Kompriband		

WD	Wanddurchbruch (B x H)		1. Rettungsweg
WA	Wandaussparung		2. Rettungsweg
BD	Bodendurchbruch (L x B)		
BA	Bodenaussparung		Detailverweis
BE	Bodenestrich		
UZ	Unterzug		Fenstersymbol: F
RWA	Rauch- u. Wärmeanzugsanlage		Türsymbol: T EG.05 T90 dsT
Elt	Elektro		
FL	Feuerlöscher		Feuerwiderstandsklassen: T30 feuerhemmend
WHD	Wandhydrantenschrank		T60 hochfeuerhemmend
	Abbruch		T90 feuerbeständig
			dsT dichtschließende Tür
			rsT rauchdichte Tür
			sst selbstschließende Tür

- - - - Ausführung durch Knobelsdorffschule (KDS)
- - - - Ausführung durch seperat ausgeschriebene Firma
- - - - Ausführung in Eigenleistung durch Jugendbauhütte (JBH)
- - - - Ausführung in Selbstausbau durch Jugendbauhütte (JBH)

Index	Nr.	Änderungsbeschreibung	Datum

JBH
Jugendbauhütte Berlin

Bauvorhaben
Adresse: JBH | Jugendbauhütte
Wagner-Regeny-Allee 9
Gemarkung: 12487 Berlin Johannisthal
Projekt Null: 35,70m

Bauherr
Name: Deutsche Stiftung Denkmalschutz
Adresse: Brüderstraße 13
10178 Berlin
Telefon:

Architekt und Generalplaner
Name:
Adresse:
Telefon:
Fax:
EMail:
Web:

Fachplaner
Name:
Adresse:
Telefon:
EMail:

Planinhalt: **Gittertor_T-0EG.J.1**
Plannummer: A62.10
Maßstab: 1:10

Plan
Planstufe: LP 5
Projektnummer: 169
Index: -
Datum: 11.08.26
Blattgröße: 841 x 1189 mm, DIN A0
Gezeichnet: VIT