


Anschluss
DoppelflügelfensterOG
F-1OG.C.2

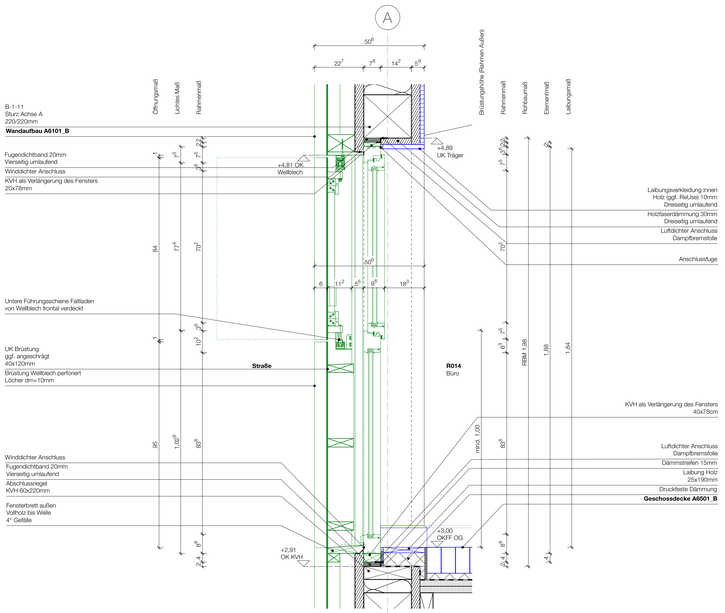

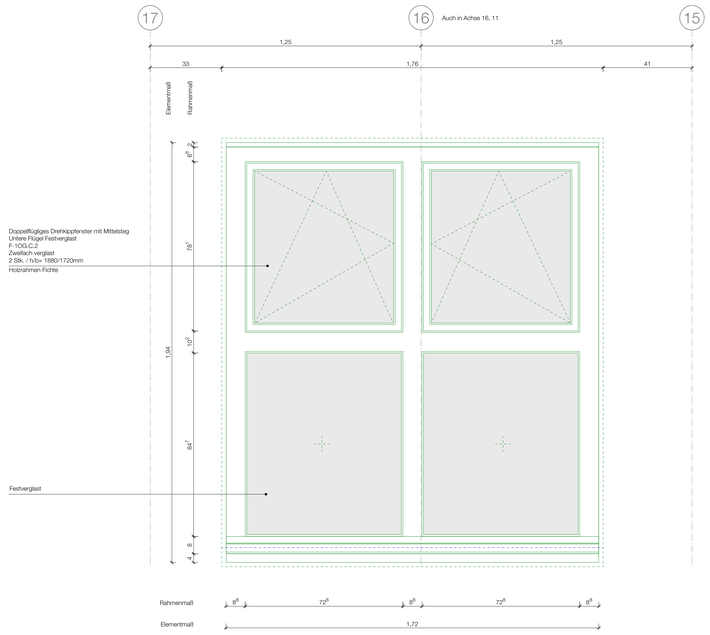

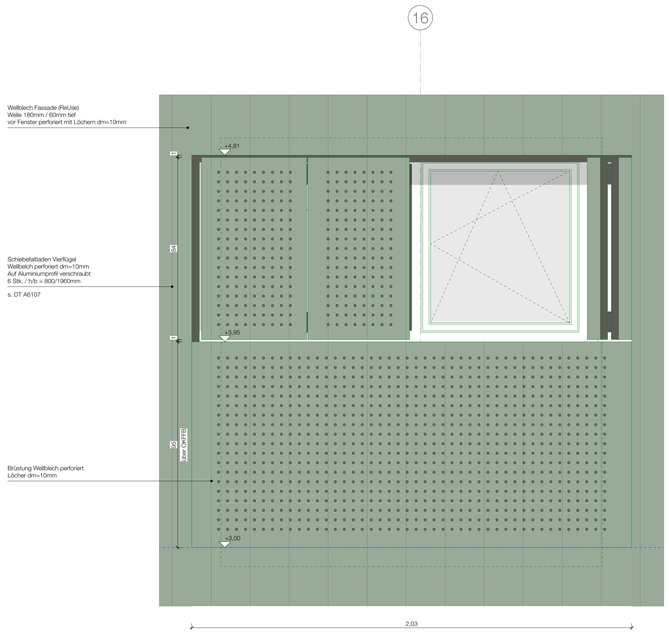

1. Pläne nicht skalieren. Maßgeblich ist die Bemaßung.
2. Alle Maße sind in Meter angegeben, soweit nicht anders gekennzeichnet.
3. Alle Maße sind am Bau zu prüfen.
4. Maßunstimmigkeiten sind sofort mit den Architekten zu klären.
5. Flächenangaben sind ungefähre Angaben. Alle angegebenen Flächen sind Wohnflächen (WFI) laut WoFlV, Fassung von 2004. Dabei wird die Fläche der Gartenterrassen zu 50% angerechnet und die Fläche der Dachterrassen zu 50%.
6. Höhenangaben sind auf OKFB bezogen.

OK RD — OK FB — Oberkante Fertigfußboden / Oberkante Rohdecke

Die Fensterkoten beziehen sich auf OK RB bis UK RS.
Sämtliche Tür- und Sturzhöhen beziehen sich auf OK FB bis UK RST
Die lichten Raumhöhen gelten von OKF bis UK abgehängte Decke (AHD). UK fertig Wärmedämmung (WD) oder wenn nicht vorhanden bis UK Rohdecke (RD).

OK	Oberkante	LH	Lichte Raumhöhe
UK	Unterkante	BRH	Brüstungshöhe
IK	Innenkante	RBR	Rohbrüstung
AK	Außenkante	RST	Rohsturz
OKF	Oberkante Fertigfußboden	RW	Rohwand
OK RB	Oberkante Rohboden	RA	Rohattika
OK RS	Oberkante Rohsohle	FB	Fertigfußboden
OK RD	Oberkante Rohdecke		

	Stampflehm		Vollholz KVH
	Lehmstein		Fensterprofile
	Mauerwerk		OSB
	Estrich		Holzwolefaser
	Stahlbeton		Putz
	Erdreich		
	Sand/ Kies		
	Wärmedämmung		
	Trittschall		
	Kompriband		

WD	Wanddurchbruch (B x H)		1. Rettungsweg
WA	Wandaussparung		2. Rettungsweg
BD	Bodendurchbruch (L x B)	50	
BA	Bodenaussparung		Detailverweis
BE	Bodeneinlauf		
UZ	Unterzug		Fensteriymbol F
RWA	Rauch- u. Wärmeanzugsanlage		Türsymbol T EG 05 T90 dicht
Elt	Elektro		
FL	Feuerlöscher		Feuerwiderstandsklassen:
WHD	Wandhydrantenschrank		T30 feuerhemmend
	Abbruch		T60 hochfeuerhemmend
			T90 feuerbeständig
			dsT dichtschließende Tür
			rsT rauchdichte Tür
			sst selbstschließende Tür


- - - Ausführung durch Knobelsdorffschule (KDS)
- - - Ausführung durch seperat ausgeschriebene Firma
- - - Ausführung in Eigenleistung durch Jugendbauhütte (JBH)
- - - Ausführung in Selbstausbau durch Jugendbauhütte (JBH)

A6101_B
Außenwand Achse A/E/1/10 OG

Wellblech ReUse	60mm
Konterlattung	60/40mm
Lattung	70/40mm
Fassadenbahn, schwarz/Dampfbremse	
Holzfaserdämmplatte druckfest, diffusionsoffen	40mm
Stützen GL24h, gem. Statik TW auf F30 bemessen Holzfaserein blasdämmung	220mm
Holzfaserdämmplatte druckfest, diffusionsoffen	40mm
Schichtholzplatte natur ReUse	10mm

A6501_B
Geschossdecke Sanitär

Bodenbelag	
Ziegel flach verlegt (Reichsformat) eng verlegt, Fugen ggf. eingefegt, ReUse	60mm
Lehm-Schüttung	50mm
Riegelschutz	1mm
Trittschalldämmung	30mm
Trennlage	1mm
Brettsperrholz	30mm
Brettsperrholz	30mm
Nebenträger längs GL24h	180/220mm
Hauptträger quer GL24h	260/440mm
TW auf F30 bemessen	
Abhangdecke	
Unterkonstuktion KVH	40/40mm
Hanf Akustikplatten	20mm

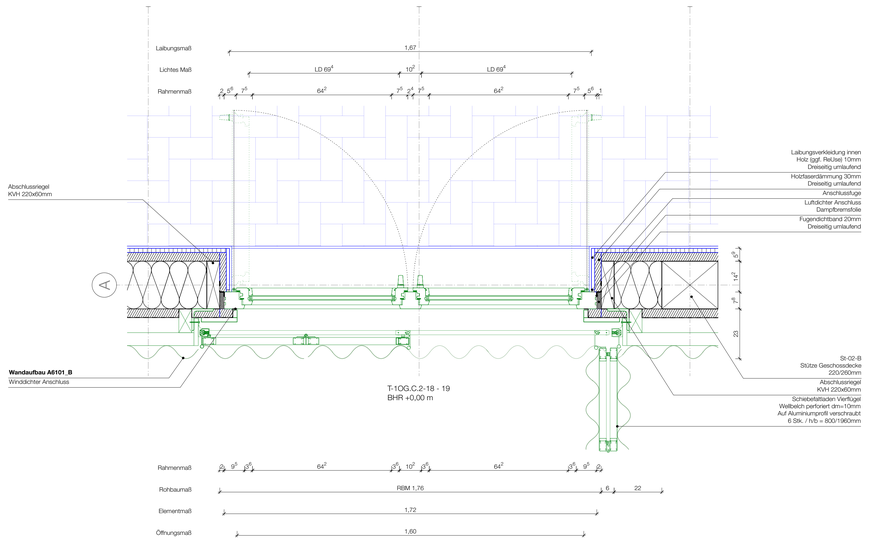

Index	Nr.	Änderungsbeschreibung	Datum

JBH
Jugendbauhütte Berlin

Bauvorhaben
Adresse: JBH | Jugendbauhütte
Wagner-Regeny-Allee 9
Gemarkung: 12487 Berlin Johannisthal
Projekt Null: 35,70m

Bauherr
Name: Deutsche Stiftung Denkmalschutz
Adresse: Brüderstraße 13
10178 Berlin
Telefon:

Architekt und Generalplaner
Name:
Adresse:
Telefon:
Fax:
EMail:
Web:

Fachplaner
Name:
Adresse:
Telefon:
EMail:

Planinhalt: **Fenster_F-1OG.C.2**
Plannummer: A6214
Maßstab: 1:10

Plan
Planstufe: LP 5
Projektnummer: 169
Index: -
Datum: 22.06.26
Blattgröße: 841 x 1189 mm, DIN A0
Gezeichnet: MPT