



Anschluss
Klöntür Fluchtfenster
F-1OG.D.2

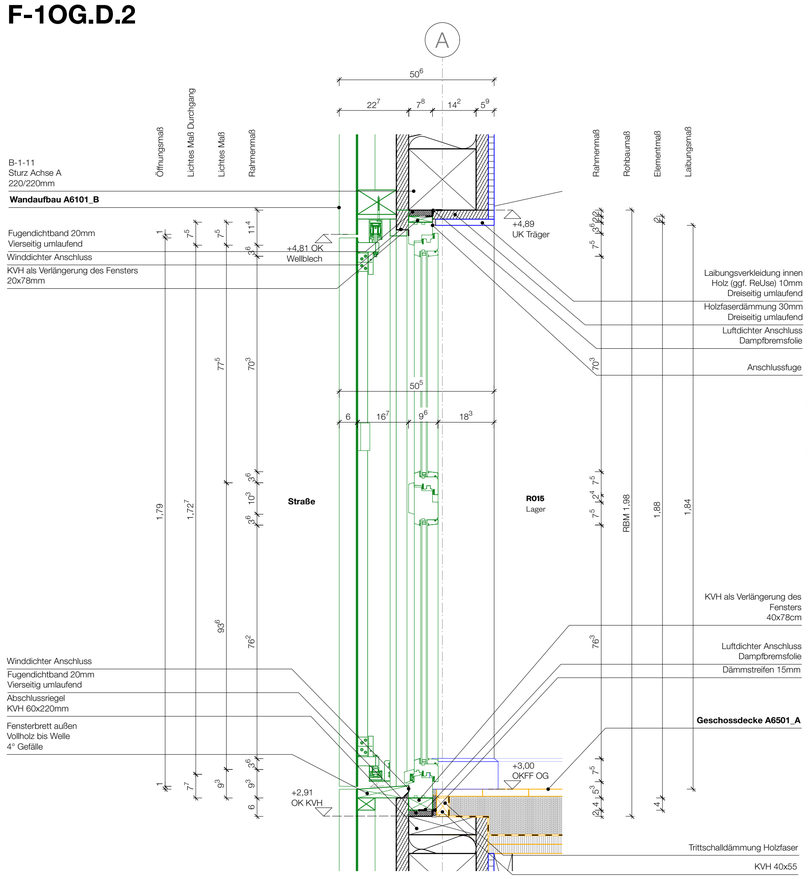

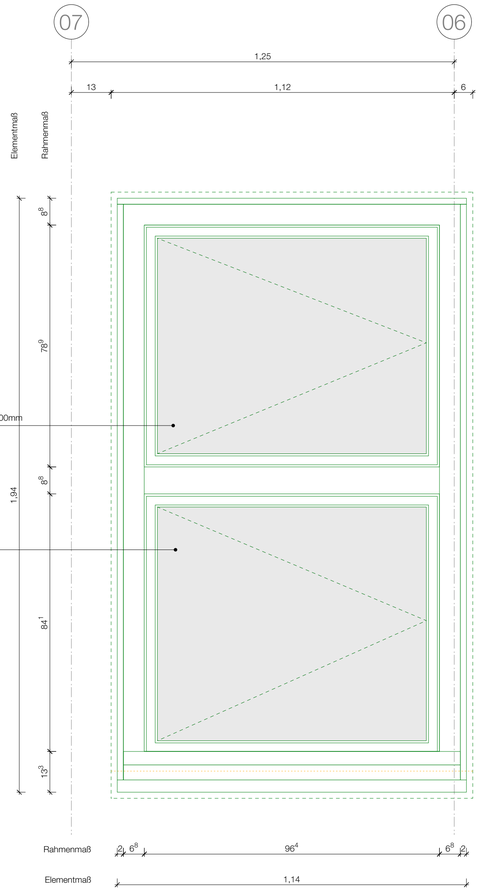

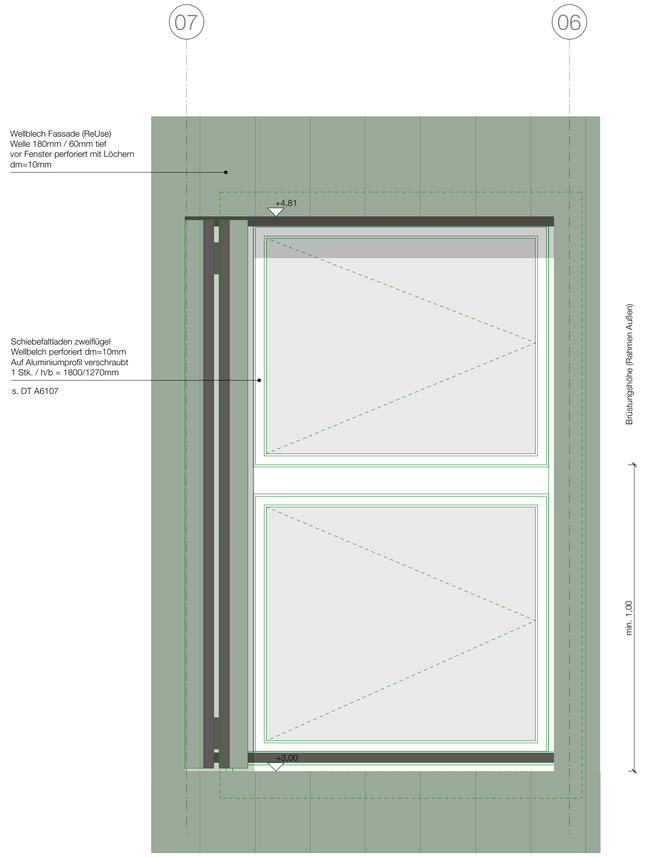

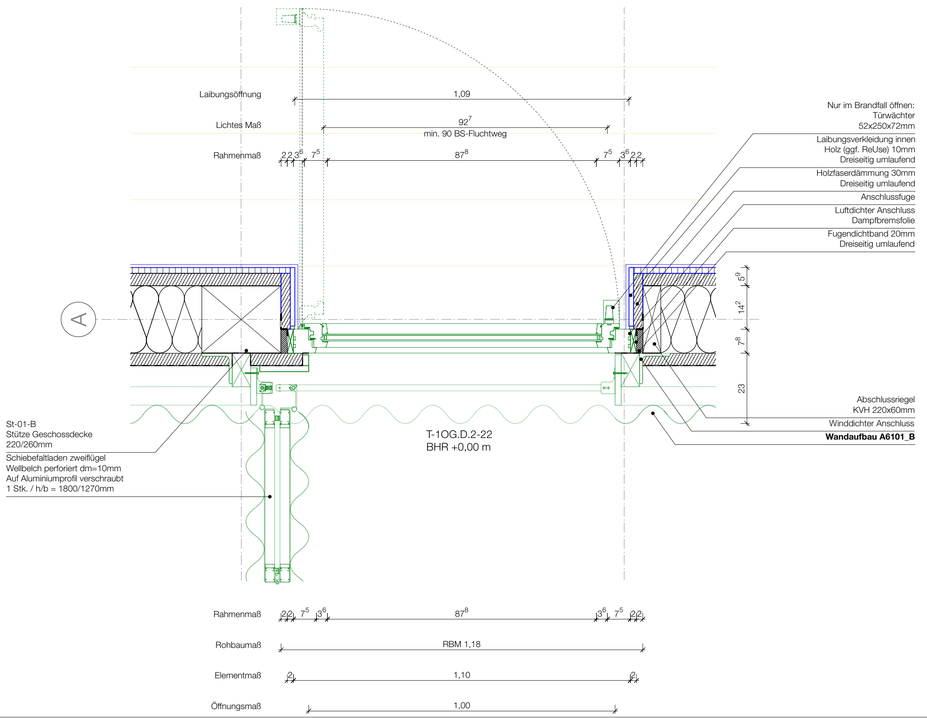

A6101_B
Außenwand Achse A/E/1/10 OG

Wellblech	60mm
ReUse	
Konterlattung	60/40mm
Lattung	70/40mm
Fassadenbahn, schwarz/Dampfbremse	
Holzfaserdämmplatte	40mm
druckfest, diffusionsoffen	
Stützen	220mm
GL24h, gem. Statik	
TW auf F30 bemessen	
Holzfasereinblasdämmung	
Holzfaserdämmplatte	40mm
druckfest, diffusionsoffen	
Schichtholzplatte	10mm
natur ReUse	

A6501_A
Geschossdecke Maschinenraum

Bodenbelag

Ziegel hochkant verlegt (Reichsformat)	120mm
eng verlegt, Fugen ggf. eingefegt, ReUse	
Lehm-Ausgleichsschicht	10mm
Trittschalldämmung	20mm
Trennlage	1mm
Brettsperrholz	30mm
Brettsperrholz	30mm
Nebenträger längs	180/220mm
GL24h	
(beachte: Lage der Nebenträger nicht regelmäßig)	
Hauptträger quer	260/560mm
GL24h	

TW auf F30 bemessen

Abhangdecke bei Umnutzung Ausbaufläche OG

durch Selbstausbau	
Unterkonstuktion KVH	40/80mm
Holzfaserdämmung	80mm
Durgängige Schicht Holzfaser	40mm
Hanf Akustikplatten	20mm

1. Pläne nicht skalieren. Maßgeblich ist die Bemaßung.
2. Alle Maße sind in Meter angegeben, soweit nicht anders gekennzeichnet.
3. Alle Maße sind am Bau zu prüfen.
4. Maßunstimmigkeiten sind sofort mit den Architekten zu klären.
5. Flächenangaben sind ungefähre Angaben. Alle angegebenen Flächen sind Wohnflächen (WFl) laut WoFlV, Fassung von 2004. Dabei wird die Fläche der Gartenterrassen zu 50% angerechnet und die Fläche der Dachterrassen zu 50%.
6. Höhenangaben sind auf OKFB bezogen.

OK RD · OK FB · Oberkante Fertigfußboden / Oberkante Rohdecke

Die Fensterkoten beziehen sich auf OK RB bis UK RS.
Sämtliche Tür- und Sturzhöhen beziehen sich auf OK FB bis UK RST
Die lichten Raumhöhen gelten von OKF bis UK abgehängte Decke (AHD), UK fertig Wärmedämmung (WD) oder wenn nicht vorhanden bis UK Rohdecke (RD).

OK	Oberkante	LH	Lichte Raumhöhe
UK	Unterkante	BRH	Brüstungshöhe
IK	Innenkante	RBR	Rohbrüstung
AK	Außenkante	RST	Rohsturz
OKF	Oberkante Fertigfußboden	RW	Rohwand
OK RB	Oberkante Rohboden	RA	Rohattika
OK RS	Oberkante Rohsohle	FB	Fertigfußboden
OK RD	Oberkante Rohdecke		

Stampflehm	Vollholz KVH	Erdreich
Lehmstein	Fensterprofile	Sand/ Kies
Mauerwerk	OSB	Wärmedämmung
Estrich	Holzweichfaser	Trittschall
Stahlbeton	Putz	Kompriband

WD	Wanddurchbruch (B x H)	1. Rettungsweg	
WA	Wandaussparung	2. Rettungsweg	
BD	Bodendurchbruch (L x B)	Detailverweis	
BA	Bodenaussparung		
BE	Bodeneinlauf		
UZ	Unterzug	Fenstersymbol	F
RWA	Rauch- u. Wärmeanzugsanlage	Türsymbol	T EG.05 / T90 dsT
Elt	Elektro		
FL	Feuerlöscher	Feuerwiderstandsklassen:	
WHD	Wandhydrantenschrank	T30 feuerhemmend	
	Abbruch	T60 hochfeuerhemmend	
		T90 feuerbeständig	
		dsT dichtschließende Tür	
		rdT rauchdichte Tür	
		ssT selbstschließende Tür	

Index	Nr.	Änderungsbeschreibung	Datum

– – – – Ausführung durch Knobelsdorffschule (KDS)
– – – – Ausführung durch seperat ausgeschriebene Firma
– – – – Ausführung in Eigenleistung durch Jugendbauhütte (JBH)
– – – – Ausführung in Selbstausbau durch Jugendbauhütte (JBH)

JBH
Jugendbauhütte Berlin

Bauvorhaben
Adresse: JBH | Jugendbauhütte
Wagner-Regeny-Allee 9
Gemarkung: 12487 Berlin Johannisthal
Projekt Null: 35,70m

Bauherr
Name: Deutsche Stiftung Denkmalschutz
Adresse: Brüderstraße 13
10178 Berlin
Telefon:

Architekt und Generalplaner
Name:
Adresse:
Telefon:
Fax:
EMail:
Web:

Fachplaner
Name:
Adresse:
Telefon:

Planinhalt: **Kloentuer_F-1OG.D.2**
Plannummer: A6217
Maßstab: 1:10

Plan
Planstufe: LP 5
Projektnummer: 169

Index: -
Datum: 21.07.26
Blattgröße: 594 x 841mm, DIN A1
Gezeichnet: MPT