


Anschluss
Tür Sanitär
T-0EG.L.2-14

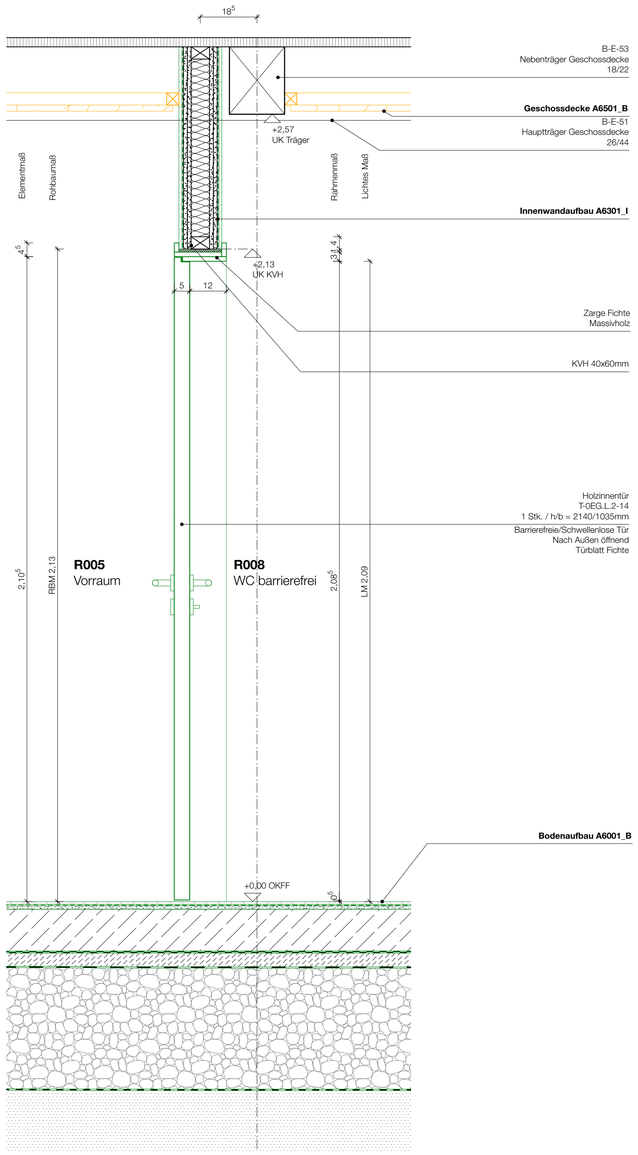

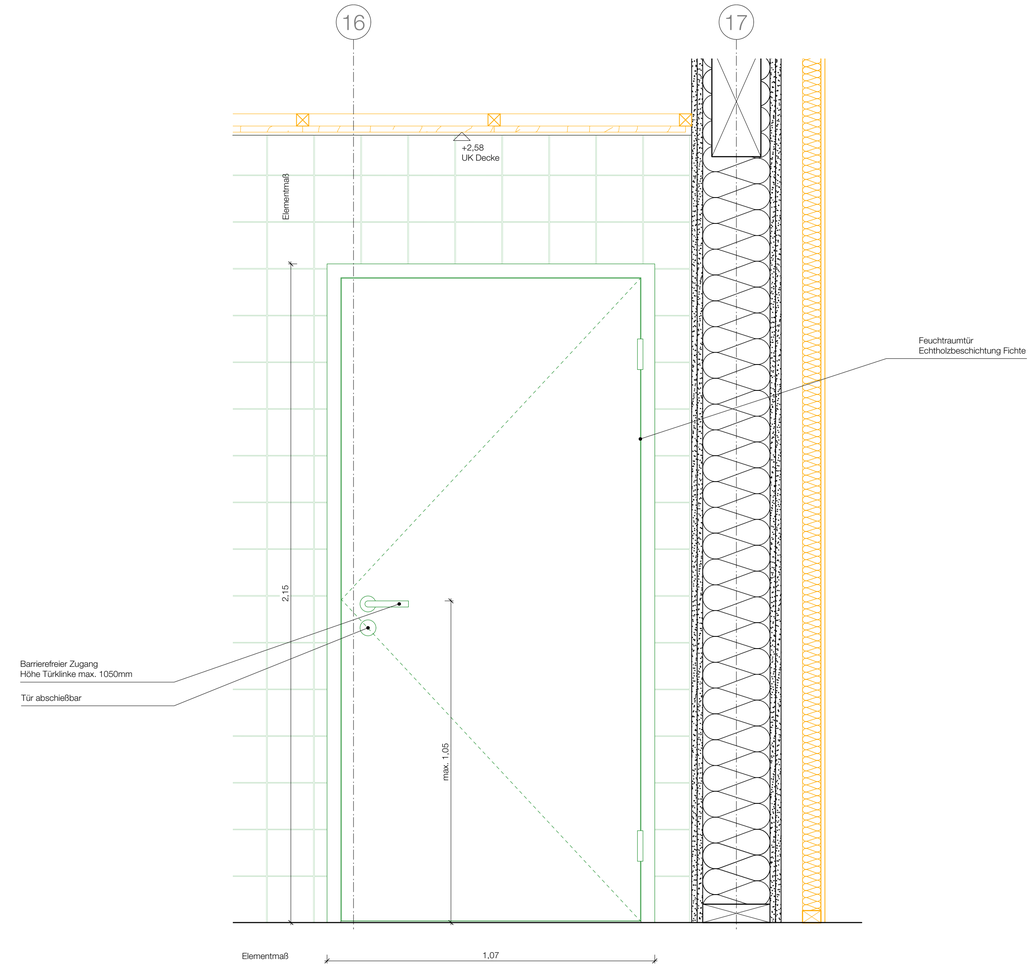

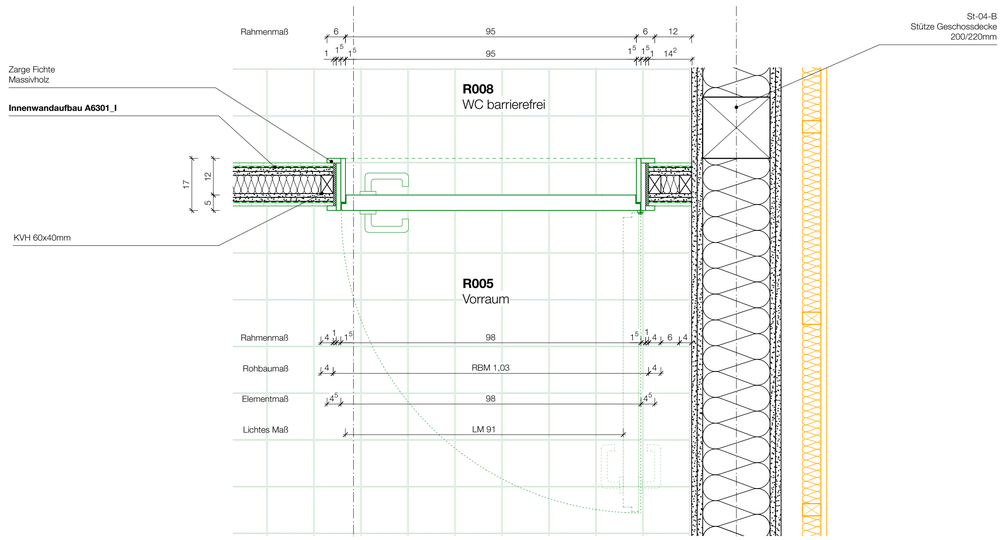

A6001_B
Gründung | Fußbodenaufbau Sanitär/Lager

Fußbodenbelag Fliesen	10 mm
ggf. ReUse	
Abdichtung nach DIN 18534-1, Fall W1-I, Fall W2-I (in Duschraum)	
und Ausgleichsmörtel	20 mm
Bodenplatte unbewehrt, RC Beton, 45% / C30/37	140 mm
Abdichtung nach DIN 18534-1, Fall W1-I, Fall W2-I (in Duschraum)	
Polymerbitumenbahn	5 mm
Sauberkeitsschicht Magerbeton C8/10	50 mm
Trennlage PE-Folie	
Schaumglasschotter	400 mm
Verdichtungsgrad 100%	
Geotextil	
z.B. BONTEC NW Viesstoff	
Aufschüttung verdichet, Verdichtungsgrad 100%	
gering durchlässiger Boden	bis -1,40m u.NN/OKFF

A6501_B
Geschossdecke Sanitär

Bodenbelag	
Ziegel flach verlegt (Reichsformat)	60mm
eng verlegt, Fugen ggf. eingefegt, ReUse	
Lehm-Schüttung	50mm
Riegelschutz	1mm
Trittschalldämmung	30mm
Trennlage	1mm
Brettsperrholz	30mm
Brettsperrholz	30mm
Nebenträger längs	180/220mm
GL24h	
Hauptträger quer	260/440mm
GL24h	
TW auf F30 bemessen	
Abhangdecke	
Unterkonstuktion KVH	40/40mm

A6301_I
Sanitärwand einschalig
EG

Fliesen ggf. ReUse	10 mm
Abdichtung nach DIN 18534-1, Fall W1-I	
Gipsfaserplatte	12,5mm
Gipsfaserplatte	12,5mm
Ständer	
Holzweichfaserdämmung	40/60mm
Gipsfaserplatte	12,5mm
Gipsfaserplatte	12,5mm
Abdichtung nach DIN 18534-1, Fall W1-I	
Fliesen ggf. ReUse	10 mm

1. Pläne nicht skalieren. Maßgeblich ist die Bemaßung.
2. Alle Maße sind in Meter angegeben, soweit nicht anders gekennzeichnet.
3. Alle Maße sind am Bau zu prüfen.
4. Maßunstimmigkeiten sind sofort mit den Architekten zu klären.
5. Flächenangaben sind ungefähre Angaben. Alle angegebenen Flächen sind Wohnflächen (WFl) laut WoFlV, Fassung von 2004. Dabei wird die Fläche der Gartenterrassen zu 50% angerechnet und die Fläche der Dachterrassen zu 50%.
6. Höhenangaben sind auf OKFB bezogen.

OK RD — OK FB — Oberkante Fertigfußboden, Oberkante Rohdecke

Die Fensterkoten beziehen sich auf OK RB bis UK RS.
Sämtliche Tür- und Sturzhöhen beziehen sich auf OK FB bis UK RST
Die lichten Raumhöhen gelten von OKF bis UK abgehängte Decke (AHD), UK fertig Wärmedämmung (WD) oder wenn nicht vorhanden bis UK Rohdecke (RD).

OK	Oberkante	LH	Lichte Raumhöhe
UK	Unterkante	BRH	Brüstungshöhe
IK	Innenkante	RBR	Rohbrüstung
AK	Außenkante	RST	Rohsturz
OKF	Oberkante Fertigfußboden	RW	Rohwand
OK RB	Oberkante Rohboden	RA	Rohattika
OK RS	Oberkante Rohsohle	FB	Fertigfußboden
OK RD	Oberkante Rohdecke		

	Stampflehm		Vollholz KVH		Erdreich
	Lehmstein		Fensterprofile		Sand/ Kies
	Mauerwerk		OSB		Wärmedämmung
	Estrich		Holzweichfaser		Trittschall
	Stahlbeton		Putz		Kompriband

WD	Wanddurchbruch (B x H)		1. Rettungsweg
WA	Wandaussparung		2. Rettungsweg
BD	Bodendurchbruch (L x B)		Detailverweis
BA	Bodenaussparung		
BE	Bodeneinlauf		Fenstersymbol F
UZ	Unterzug		Türsymbol T EG.05 / T90 dsT
RWA	Rauch- u. Wärmeanzugsanlage		
Elt	Elektro		
FL	Feuerlöscher		Feuerwiderstandsklassen:
WHD	Wandhydrantenschrank		T30 feuerhemmend
	Abbruch		T60 hochfeuerhemmend
			T90 feuerbeständig
			dsT dichtschließende Tür
			rdT rauchdichte Tür
			ssT selbstschließende Tür

Index	Nr.	Änderungsbeschreibung	Datum

– – – – – Ausführung durch Knobelsdorffschule (KDS)
– – – – – Ausführung durch seperat ausgeschriebene Firma
– – – – – Ausführung in Eigenleistung durch Jugendbauhütte (JBH)
– – – – – Ausführung in Selbstausbau durch Jugendbauhütte (JBH)

JBH
Jugendbauhütte Berlin

Bauvorhaben
Adresse: JBH | Jugendbauhütte
Wagner-Regeny-Allee 9
Gemarkung: 12487 Berlin Johannisthal
Projekt Null: 35,70m

Bauherr
Name: Deutsche Stiftung Denkmalschutz
Adresse: Brüderstraße 13
10178 Berlin
Telefon:

Architekt und Generalplaner
Name:
Adresse:
Telefon:
Fax:
EMail:
Web:

Fachplaner
Name:
Adresse:
Telefon:

Planinhalt: **Sanitaer_Tueren_T-0EG.L.2**
Plannummer: A6405
Maßstab: 1:10

Plan
Planstufe: LP 5
Projektnummer: 169

Index: -
Datum: 21.07.26
Blattgröße: 594 x 841mm, DIN A1
Gezeichnet: MPT