


Anschluss
Tür Doppeltür, Achse 17 OG
T-1OG.L.4

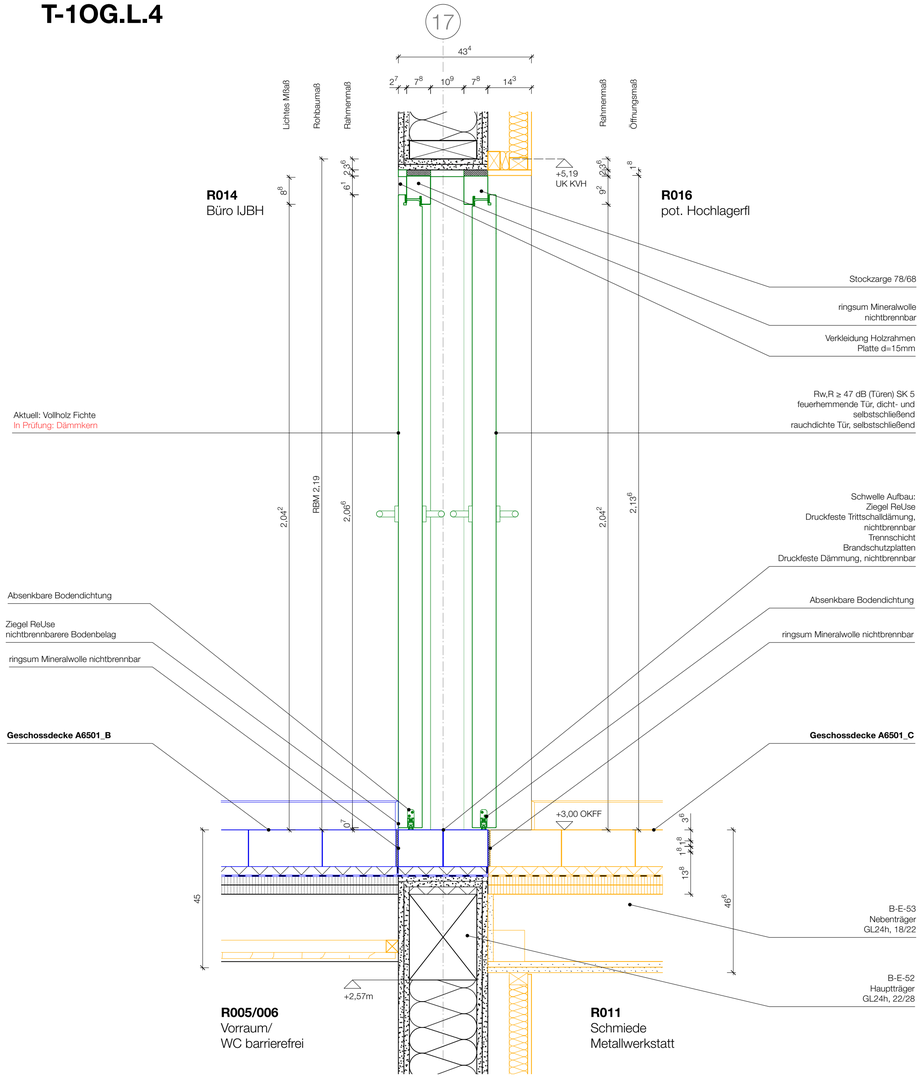

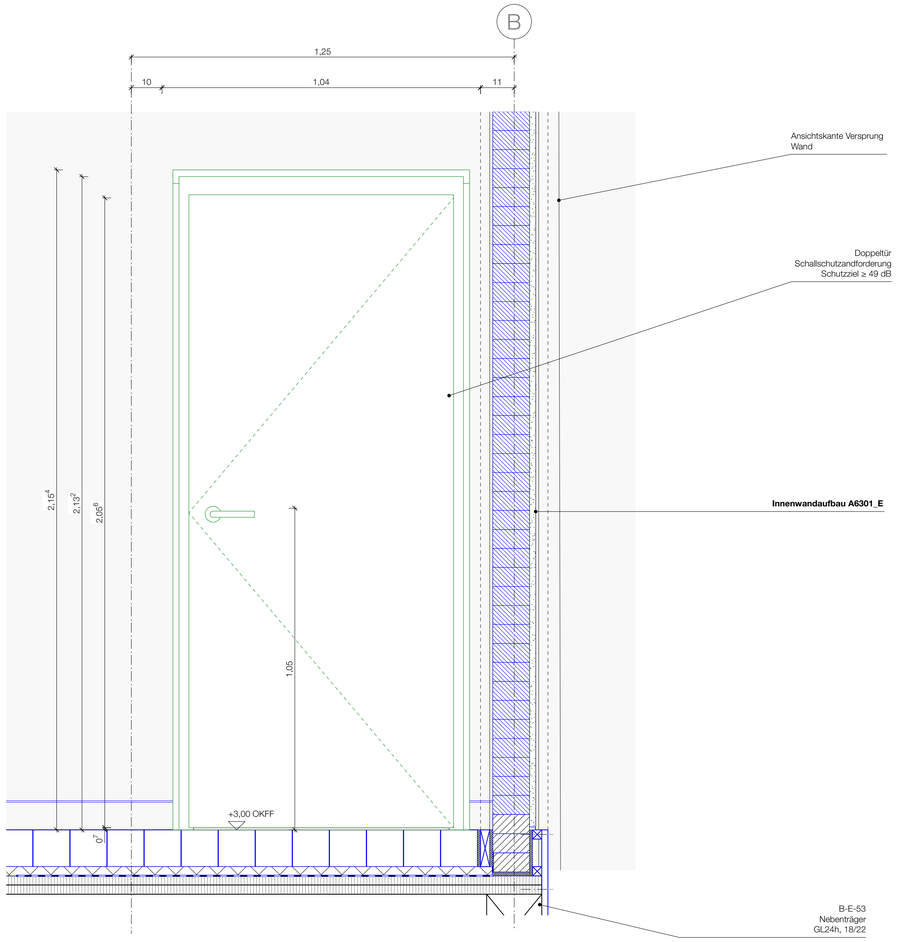

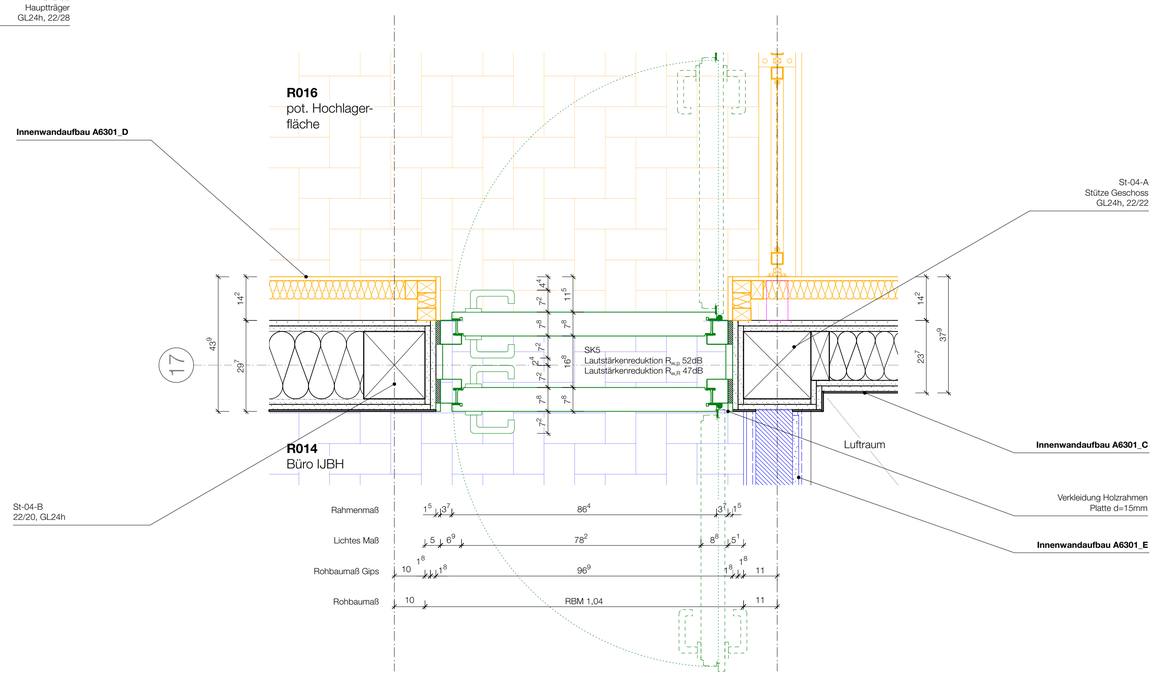

A6301_D
Innenwand Achse 17 A-B / F90
EG + OG

Vorsatzschale Schmiede

Gespachtelt Q2 + Anstrich	
Gipsfaserplatte	12,5mm
Ständer	
Holzweichfaserdämmung	40/60mm
Luftschicht	70mm
Gespachtelt Q2 + Anstrich	
Gipsfaserplatte	18mm
Gipsfaserplatte	18mm
Holzständer	60/220mm
Stütze	220/220mm
(+ Diagonale / Standfestigkeit Höhe 6m in Prüfung)	
Dämmung	220mm
Gipsfaserplatte	18mm
Gipsfaserplatte	18mm
Lehmdünnputz (R005)	5mm

A6301_E
Innenwand Achse B 14-17
EG + OG

Stützen Achse A/B	220/220mm
Ständer	120/220mm
dazwischen	
Lehmputz	20mm
Lehmsteinmauerwerk	120mm

1. Pläne nicht skalieren. Maßgeblich ist die Bemaßung.
2. Alle Maße sind in Meter angegeben, soweit nicht anders gekennzeichnet.
3. Alle Maße sind am Bau zu prüfen.
4. Maßunstimmigkeiten sind sofort mit den Architekten zu klären.
5. Flächenangaben sind ungefähre Angaben. Alle angegebenen Flächen sind Wohnflächen (WFl) laut WoFlV, Fassung von 2004. Dabei wird die Fläche der Garterterrassen zu 50% angerechnet und die Fläche der Dachterrassen zu 50%.
6. Höhenangaben sind auf OKFB bezogen.

OK RD — OK FB — Oberkante Fertigfußboden, Oberkante Rohdecke

Die Fensterkoten beziehen sich auf OK RB bis UK RS.
Sämtliche Tür- und Sturzhöhen beziehen sich auf OK FB bis UK RST
Die lichten Raumhöhen gelten von OKF bis UK abgehängte Decke (AHD), UK fertig Wärmedämmung (WD) oder wenn nicht vorhanden bis UK Rohdecke (RD).

OK	Oberkante	LH	Lichte Raumhöhe
UK	Unterkante	BRH	Brüstungshöhe
IK	Innenkante	RBR	Rohbrüstung
AK	Außenkante	RST	Rohsturz
OKF	Oberkante Fertigfußboden	RW	Rohwand
OK RB	Oberkante Rohboden	RA	Rohattika
OK RS	Oberkante Rohsohle	FB	Fertigfußboden
OK RD	Oberkante Rohdecke		

	Stampflehm		Vollholz KVH		Erdreich
	Lehmstein		Fensterprofile		Sand/ Kies
	Mauerwerk		OSB		Wärmedämmung
	Estrich		Holzweichfaser		Trittschall
	Stahlbeton		Putz		Kompriband

WD	Wanddurchbruch (B x H)		1. Rettungsweg
WA	Wandaussparung		2. Rettungsweg
BD	Bodendurchbruch (L x B)		Detailverweis
BA	Bodenaussparung		
BE	Bodeneinlauf		
UZ	Unterzug		Fenstersymbol F
RWA	Rauch- u. Wärmeanzugsanlage		Türsymbol T EG.05 T90 dsT
Elt	Elektro		
FL	Feuerlöscher		Feuerwiderstandsklassen:
WHD	Wandhydrantenschrank		T30 feuerhemmend
	Abbruch		T60 hochfeuerhemmend
			T90 feuerbeständig
			dsT dichtschließende Tür
			rdT rauchdichte Tür
			ssT selbstschließende Tür

Index	Nr.	Änderungsbeschreibung	Datum

– – – – – Ausführung durch Knobelsdorffschule (KDS)
– – – – – Ausführung durch seperat ausgeschriebene Firma
– – – – – Ausführung in Eigenleistung durch Jugendbauhütte (JBH)
– – – – – Ausführung in Selbstausbau durch Jugendbauhütte (JBH)

JBH
Jugendbauhütte Berlin

Bauvorhaben
Adresse: JBH | Jugendbauhütte
Wagner-Regeny-Allee 9
Gemarkung: 12487 Berlin Johannisthal
Projekt Null: 35,70m

Bauherr
Name: Deutsche Stiftung Denkmalschutz
Adresse: Brüderstraße 13
10178 Berlin
Telefon:

Architekt und Generalplaner
Name:
Adresse:
Telefon:
Fax:
EMail:
Web:

Fachplaner
Name:
Adresse:
Telefon:

Planinhalt: **Doppel_Tuer_T-1OG.L.4**
Plannummer: A6409
Maßstab: 1:10

Plan
Planstufe: LP 5
Projektnummer: 169

Index: -
Datum: 21.07.26
Blattgröße: 594 x 841mm, DIN A1
Gezeichnet: MPT