

Anschluss
Festerglasung, Achse B OG
F-1OG.O.1

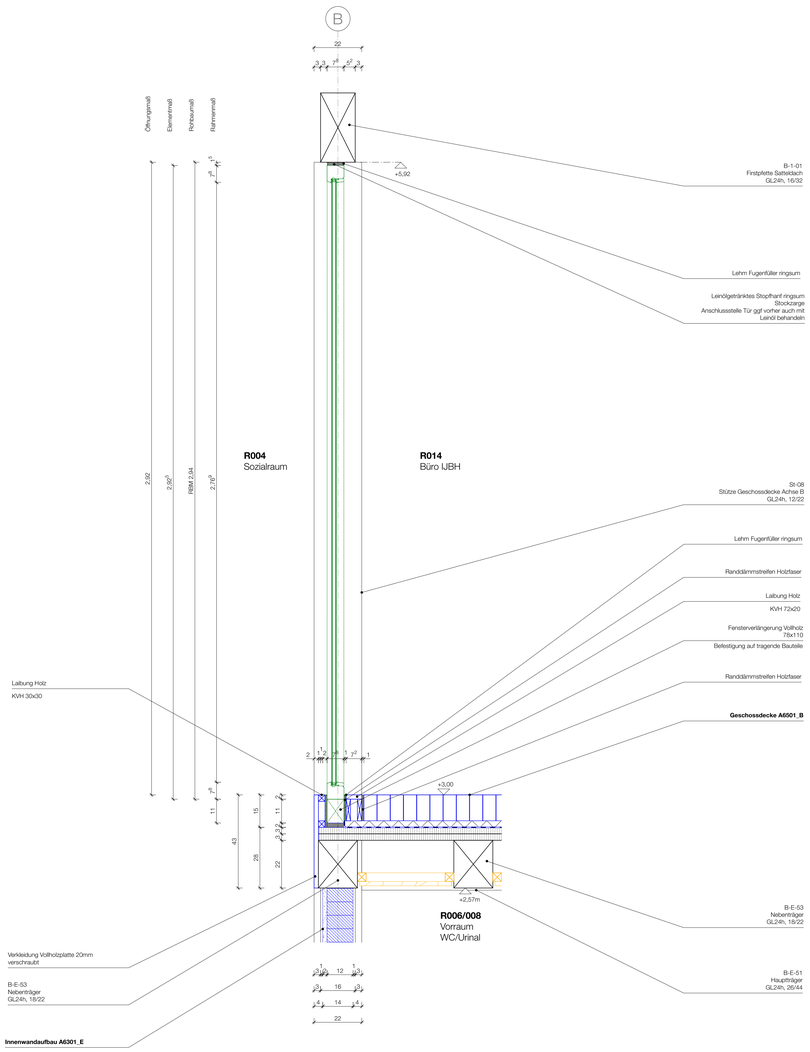

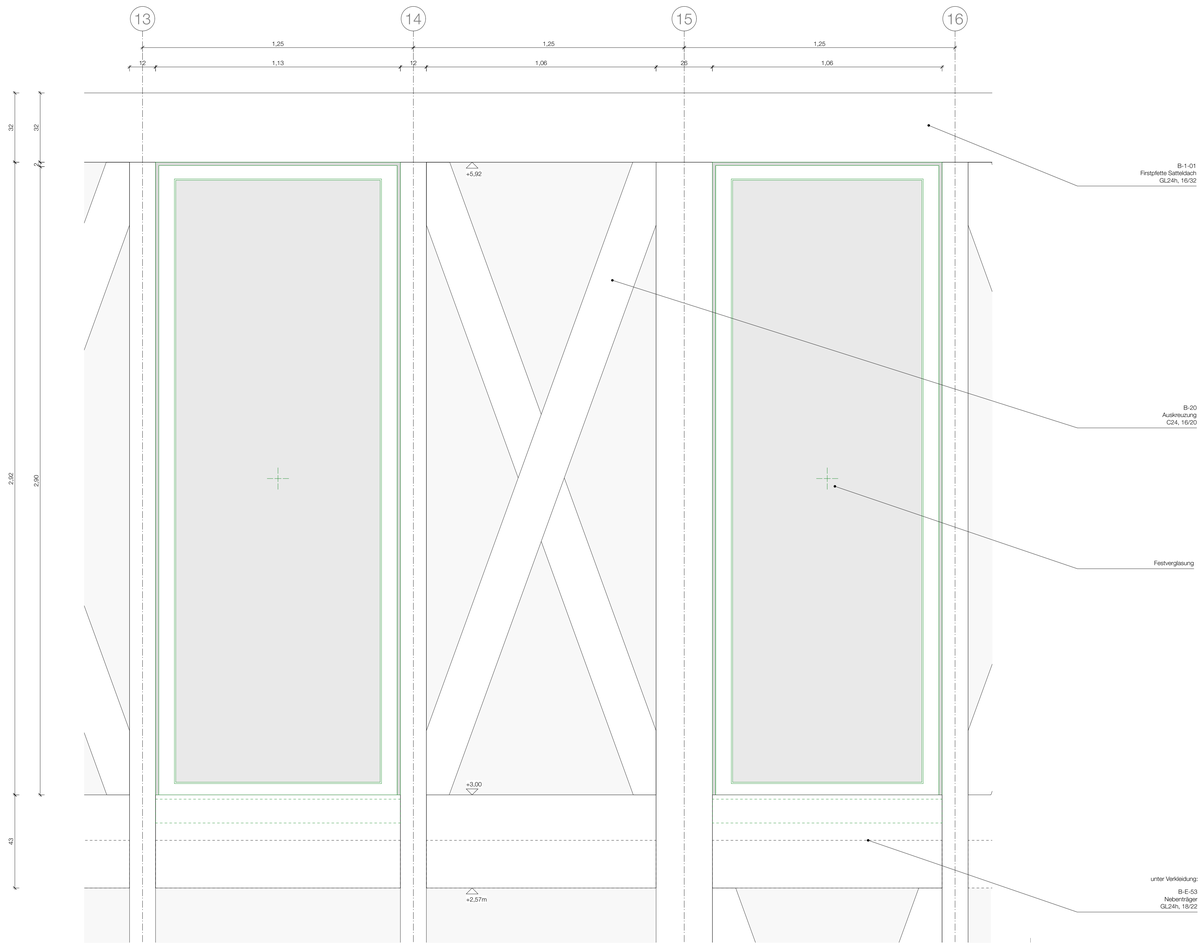

1. Pläne nicht skalieren. Maßgeblich ist die Bemaßung.
2. Alle Maße sind in Meter angegeben, soweit nicht anders gekennzeichnet.
3. Alle Maße sind am Bau zu prüfen.
4. Maßunstimmigkeiten sind sofort mit den Architekten zu klären.
5. Flächenangaben sind ungefähre Angaben. Alle angegebenen Flächen sind Wohnflächen (WFl) laut WoFlV, Fassung von 2004. Dabei wird die Fläche der Gartenterrassen zu 50% angerechnet und die Fläche der Dachterrassen zu 50%.
6. Höhenangaben sind auf OKFB bezogen.

OK RD — OK FB — Oberkante Fertigfußboden / Oberkante Rohdecke

Die Fensterkoten beziehen sich auf OK RB bis UK RS.
Sämtliche Tür- und Sturzhöhen beziehen sich auf OK FB bis UK RST
Die lichten Raumhöhen gelten von OKF bis UK abgehängte Decke (AHD), UK fertig Wärmedämmung (WD) oder wenn nicht vorhanden bis UK Rohdecke (RD).

OK	Oberkante	LH	Lichte Raumhöhe
UK	Unterkante	BRH	Brüstungshöhe
IK	Innenkante	RBR	Rohbrüstung
AK	Außenkante	RST	Rohsturz
OKF	Oberkante Fertigfußboden	RW	Rohwand
OK RB	Oberkante Rohboden	RA	Rohattika
OK RS	Oberkante Rohsohle	FB	Fertigfußboden
OK RD	Oberkante Rohdecke		

	Stampflehm		Vollholz KVH		Erdreich
	Lehmstein		Fensterprofile		Sand/ Kies
	Mauerwerk		OSB		Wärmedämmung
	Estrich		Holzwerkfaser		Trittschall
	Stahlbeton		Putz		Kompriband

WD	Wanddurchbruch (B x H)		1. Rettungsweg
WA	Wandaussparung		2. Rettungsweg
BD	Bodendurchbruch (L x B)		Detailverweis
BA	Bodenaussparung		
BE	Bodenablauf		Fenstersymbol: F
UZ	Unterzug		Türsymbol: T EG 05 T90 dsT
RWA	Rauch- u. Wärmeanzugsanlage		
Elt	Elektro		
FL	Feuerlöscher		Feuerwiderstandsklassen:
WHD	Wandhydrantenschrank		T30 feuerhemmend
	Abbruch		T60 hochfeuerhemmend
			T90 feuerbeständig
			dsT dichtschließende Tür
			rsT rauchdichte Tür
			sst selbstschließende Tür

- Ausführung durch Knobelsdorffschule (KDS)
- Ausführung durch seperat ausgeschriebene Firma
- Ausführung in Eigenleistung durch Jugendbauhütte (JBH)
- Ausführung in Selbstausbau durch Jugendbauhütte (JBH)

Index	Nr.	Änderungsbeschreibung	Datum

A6501_B
Geschossdecke Sanitär

Bodenbelag

Ziegel hochkant verlegt (Reichsformat) eng verlegt, Fugen ggf. eingefegt, ReUse	120mm
Lehm-Ausgleichsschicht	10mm
Trittschalldämmung	20mm
Trennlage	1mm
Brettsperrholz	30mm
Brettsperrholz	30mm
Nebenträger längs GL24h	180/220mm
(beachte: Lage der Nebenträger nicht regelmäßig)	
Hauptträger quer GL24h	260/560mm


TW auf F30 bemessen

Abhangdecke

Unterkonstuktion KVH	40/40mm
Hanf Aktustikplatten	20mm

A6301_E
Innenwand Achse B 14-17
EG + OG

Stützen Achse A/B	220/220mm
Ständer	120/220mm
dazwischen	
Lehmputz	20mm
Lehmsteinmauerwerk	120mm

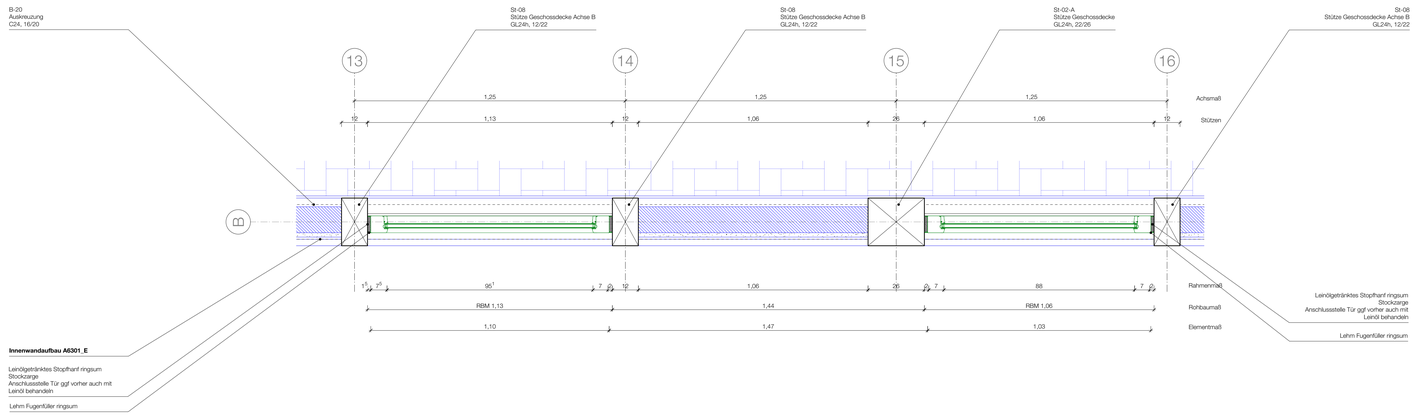

JBH
Jugendbauhütte Berlin

Bauvorhaben
Adresse: JBH | Jugendbauhütte
Wagner-Regeny-Allee 9
Gemarkung: 12487 Berlin Johannisthal
Projekt Null: 35,70m

Bauherr
Name: Deutsche Stiftung Denkmalschutz
Adresse: Brüderstraße 13
10178 Berlin
Telefon:

Architekt und Ge:
Name:
Adresse:

Telefon:
Fax:
EMail:
Web:

Fachplaner
Name:
Adresse:

Telefon:
EMail:

Planinhalt: **Festverglasung_F-1OG.O.1**
Plannummer: A6410
Maßstab: 1:10

Plan
Planstufe: LP 5
Projektnummer: 169

Index: -
Datum: 11.08.26
Blattgröße: 841 x 1189 mm, DIN A0
Gezeichnet: VIT