

Anschluss
Doppelflügeltür EG, Achse 23
T-0EG.K-08

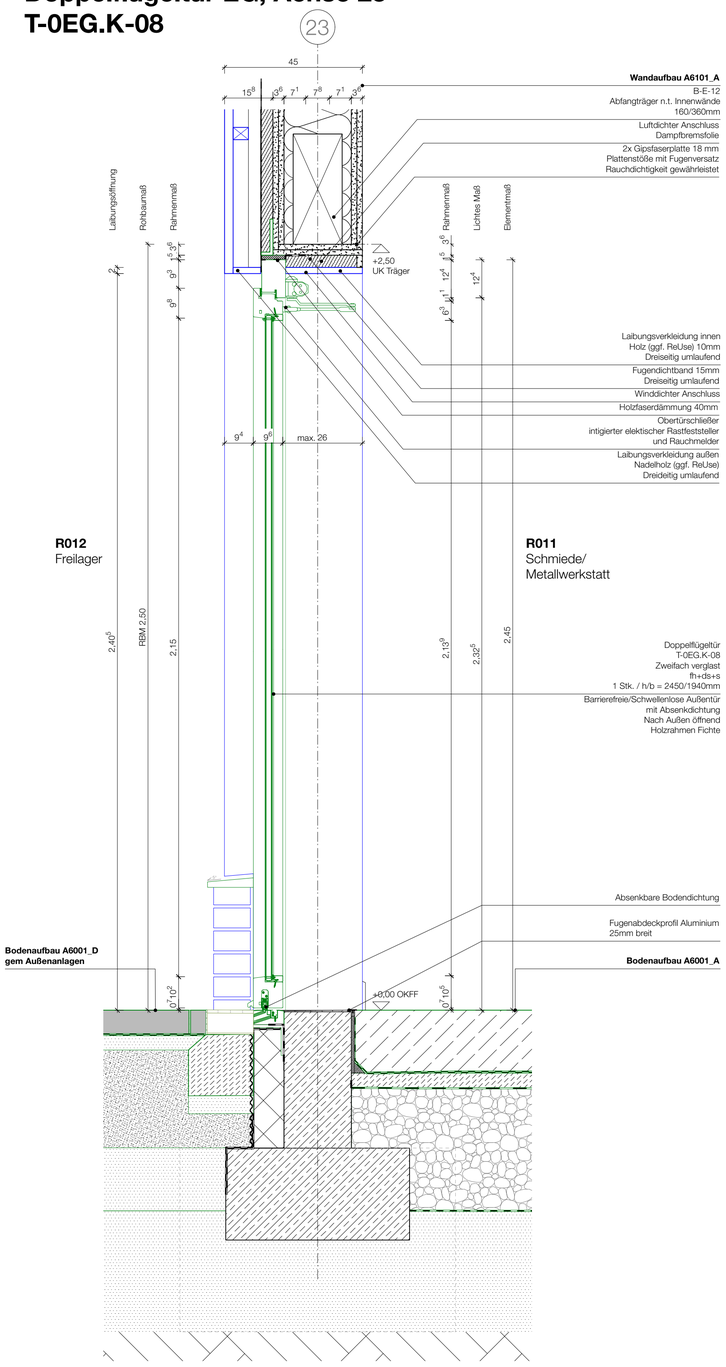

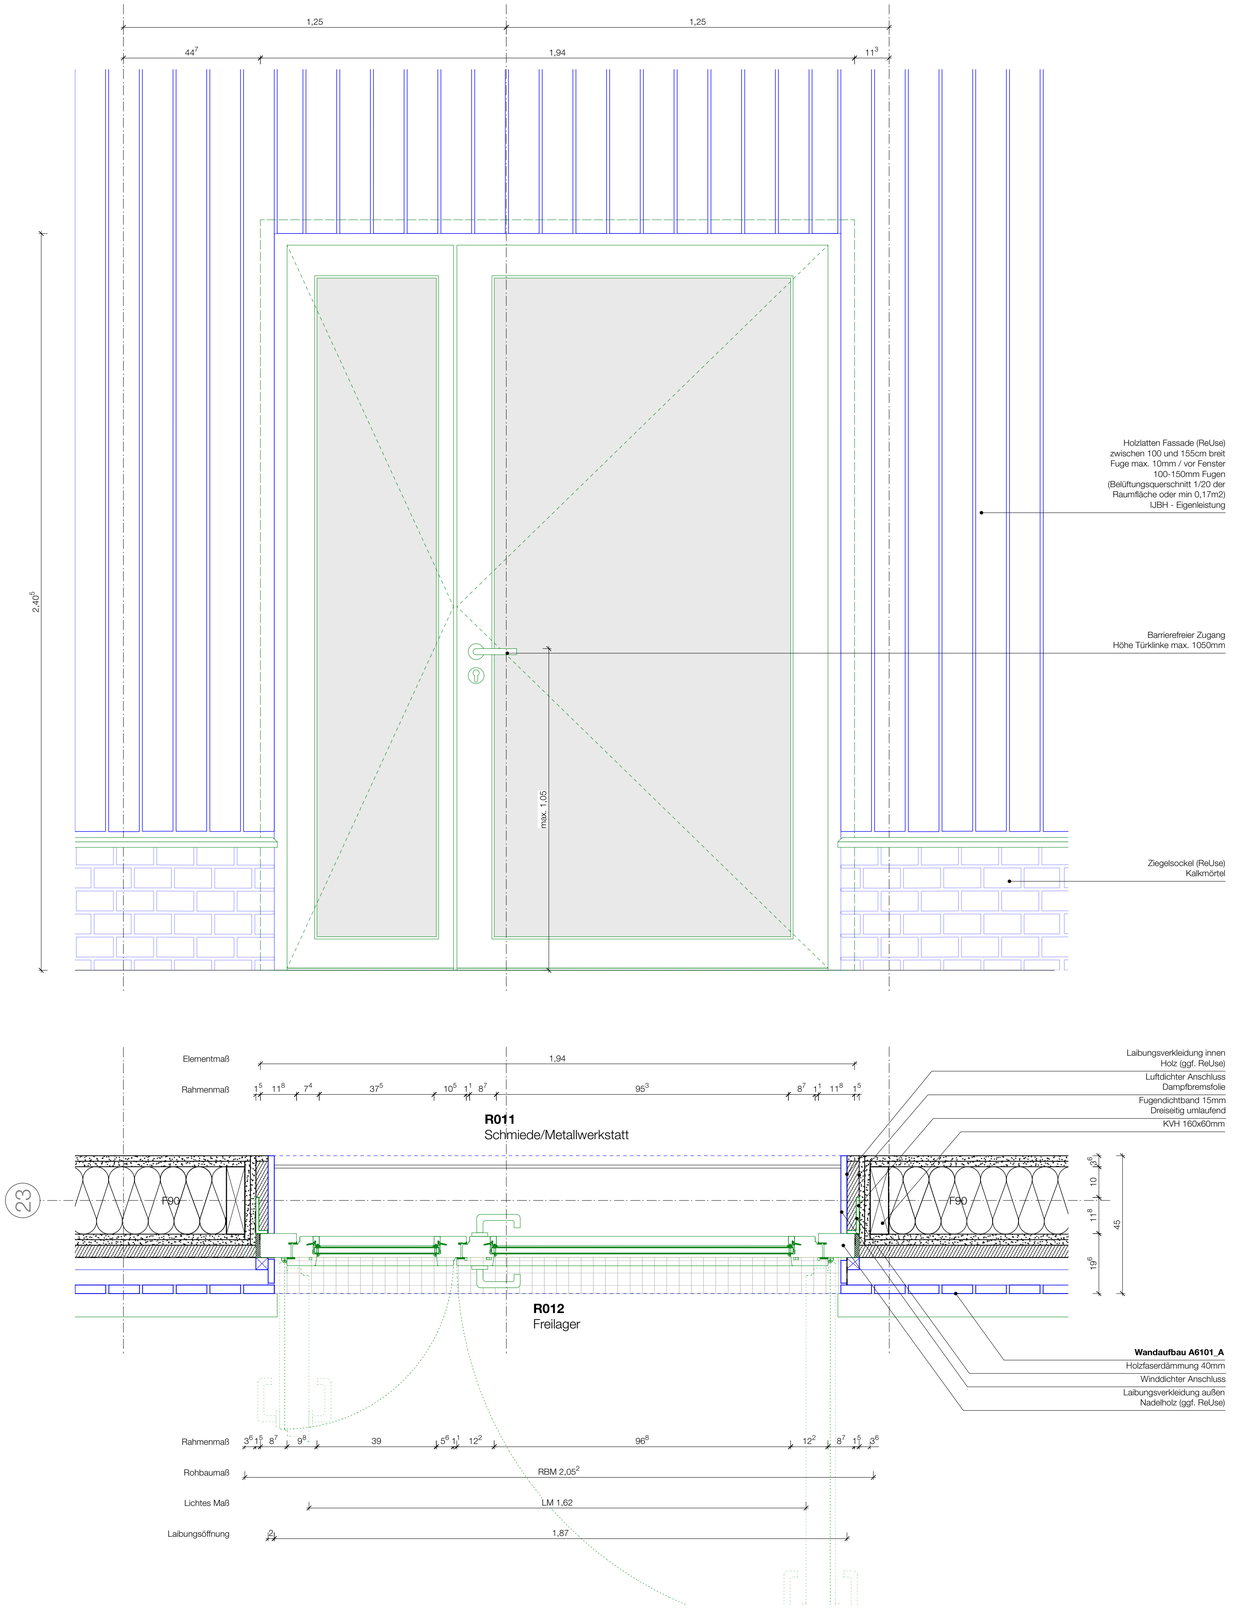

1. Pläne nicht skalieren. Maßgeblich ist die Bemaßung.
2. Alle Maße sind in Meter angegeben, soweit nicht anders gekennzeichnet.
3. Alle Maße sind am Bau zu prüfen.
4. Maßunstimmigkeiten sind sofort mit den Architekten zu klären.
5. Flächenangaben sind ungefähre Angaben. Alle angegebenen Flächen sind Wohnflächen (WFl) laut WoFlV, Fassung von 2004. Dabei wird die Fläche der Gartenterrassen zu 50% angerechnet und die Fläche der Dachterrassen zu 50%.
6. Höhenangaben sind auf OKFB bezogen.

OK RD — OK FB — Oberkante Fertigfußboden, Oberkante Rohdecke

Die Fensterkoten beziehen sich auf OK RB bis UK RS.
Sämtliche Tür- und Sturzhöhen beziehen sich auf OK FB bis UK RST
Die lichten Raumhöhen gelten von OKF bis UK abgehängte Decke (AHD), UK fertig Wärmedämmung (WD) oder wenn nicht vorhanden bis UK Rohdecke (RD).

OK	Oberkante	LH	Lichte Raumhöhe
UK	Unterkante	BRH	Brüstungshöhe
IK	Innenkante	RBR	Rohbrüstung
AK	Außenkante	RST	Rohsturz
OKF	Oberkante Fertigfußboden	RW	Rohwand
OK RB	Oberkante Rohboden	RA	Rohattika
OK RS	Oberkante Rohsohle	FB	Fertigfußboden
OK RD	Oberkante Rohdecke		

	Stampflehm		Vollholz KVH
	Lehmstein		Fensterprofile
	Mauerwerk		OSB
	Estrich		Holzweichfaser
	Stahlbeton		Putz
	Erdreich		
	Sand/ Kies		
	Wärmedämmung		
	Trittschall		
	Kompriband		

WD	Wanddurchbruch (B x H)		1. Rettungsweg
WA	Wandaussparung		2. Rettungsweg
BD	Bodendurchbruch (L x B)		Detailverweis
BA	Bodenaussparung		
BE	Bodeneinlauf		
UZ	Unterzug		Fenstersymbol F
RWA	Rauch- u. Wärmeanzugsanlage		Türsymbol T EG.05 / T90 dsT
Elt	Elektro		
FL	Feuerlöscher		
WHD	Wandhydrantenschrank		
	Abbruch		

Feuerwiderstandsklassen:
T30 feuerhemmend
T60 hochfeuerhemmend
T90 feuerbeständig

dsT dichtschließende Tür
rdT rauchdichte Tür
ssT selbstschließende Tür

Index	Nr.	Änderungsbeschreibung	Datum

– – – – Ausführung durch Knobelsdorffschule (KDS)
– – – – Ausführung durch seperat ausgeschriebene Firma
– – – – Ausführung in Eigenleistung durch Jugendbauhütte (JBH)
– – – – Ausführung in Selbstausbau durch Jugendbauhütte (JBH)

JBH
Jugendbauhütte Berlin

Bauvorhaben
Adresse: JBH | Jugendbauhütte Wagner-Regeny-Allee 9
Gemarkung: 12487 Berlin Johannisthal
Projekt Null: 35,70m

Bauherr
Name: Deutsche Stiftung Denkmalschutz
Adresse: Brüderstraße 13 10178 Berlin
Telefon:

Architekt und Generalplaner
Name:
Adresse:
Telefon:
Fax:
EMail:
Web:

Fachplaner
Name:
Adresse:
Telefon:

Planinhalt: **Doppelfluegeltuer_T-0EG.K**
Plannummer: A6218
Maßstab: 1:10

Plan
Planstufe: LP 5
Projektnummer: 169

Index: -
Datum: 21.07.26
Blattgröße: 594 x 841mm, DIN A1
Gezeichnet: MPT