



Anschluss Stütze/ Fuge / Bodenplatte

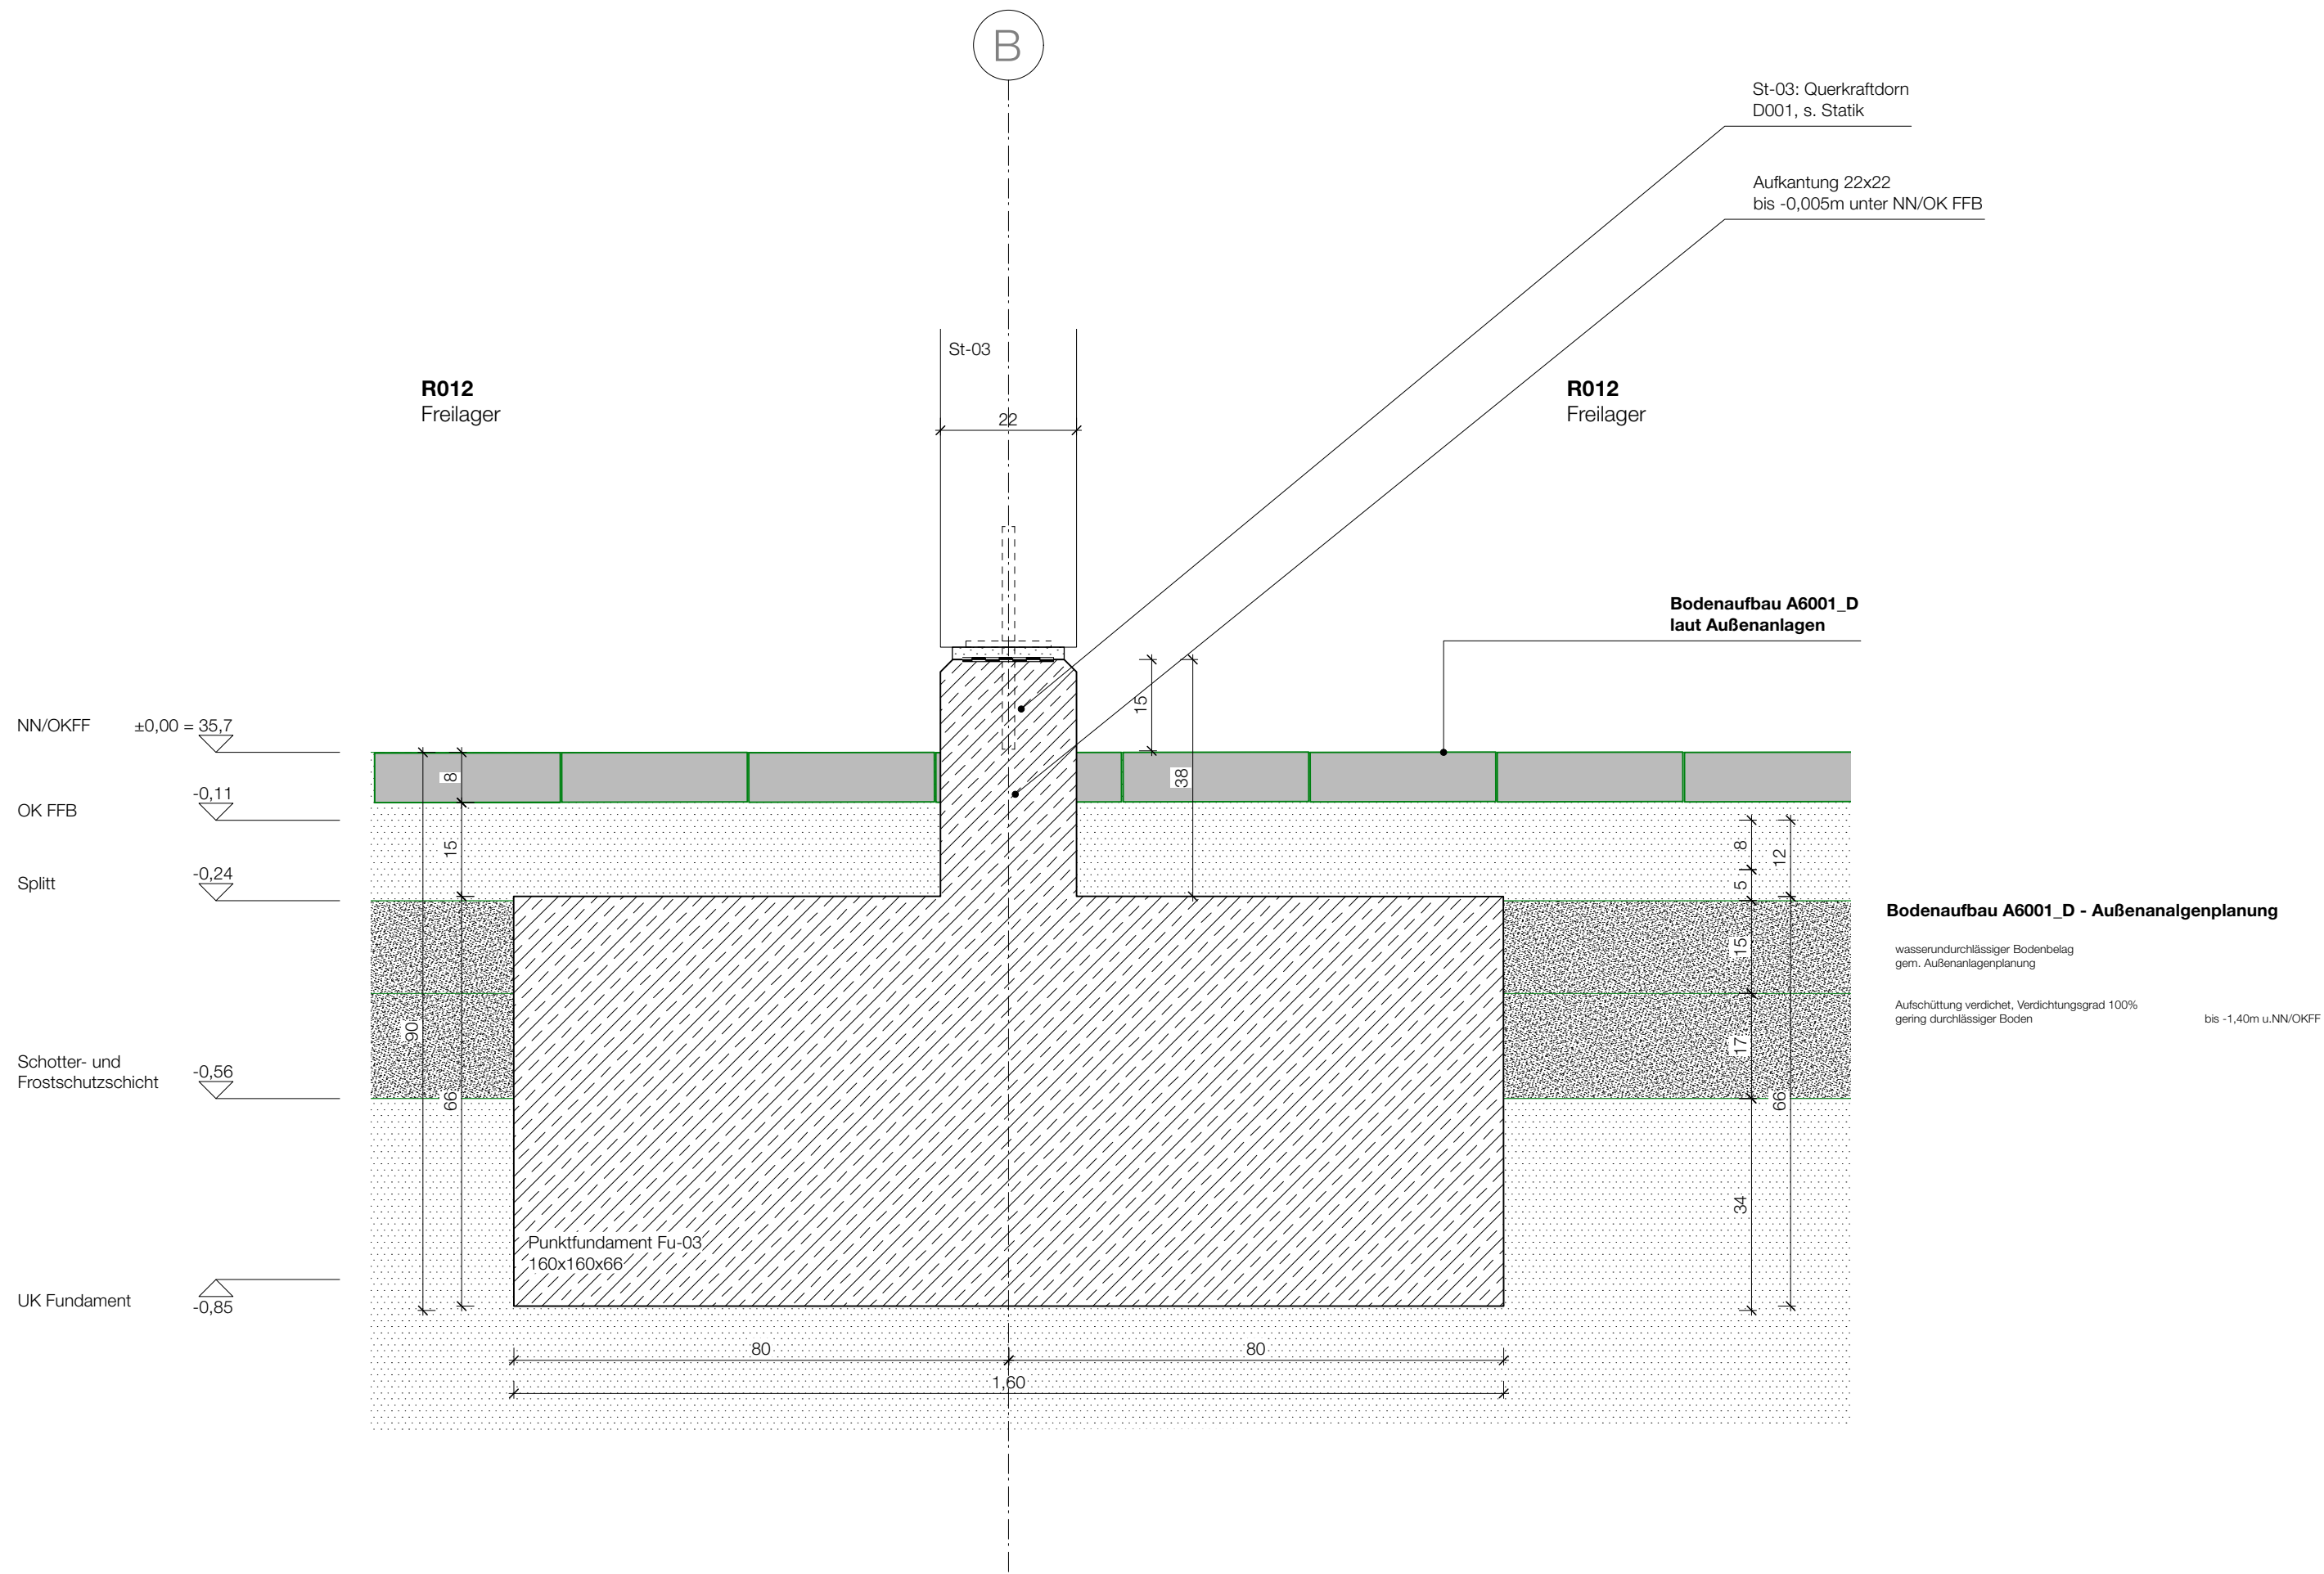

1. Pläne nicht skalieren. Maßgeblich ist die Bemaßung.
 2. Alle Maße sind in Meter angegeben, soweit nicht anders gekennzeichnet.
 3. Alle Maße sind am Bau zu prüfen.
 4. Maßunstimmigkeiten sind sofort mit den Architekten zu klären.
 5. Flächenangaben sind ungefähre Angaben.
 6. Höhenangaben sind auf OKFB bezogen.
- Ausführung durch Knobelsdorffschule (KDS)
- Ausführung durch seperat ausgeschriebene Firma
- Ausführung in Eigenleistung durch Jugendbauhütte (JBH)
- Ausführung in Selbstausbau durch Jugendbauhütte (JBH)
- Grundstücksgrenze

Index	Nr.	Änderungsbeschreibung	Datum

 

169_JBH Jugendbauhütte	
Bauvorhaben	JBH Jugendbauhütte
Adresse:	Wagner-Regeny-Allee 9
Gemarkung:	12487 Berlin Johannisthal
Projekt Null:	35,70m
Bauherr	Deutsche Stiftung Denkmalschutz
Name:	Brüderstraße 13
Adresse:	10178 Berlin
Telefon:	
Architekt und Generalplaner	
Name:	
Adresse:	
Telefon:	
Fax:	
EMail:	
Web:	
Fachplaner	
Name:	
Adresse:	
Telefon:	
Planinhalt:	Stuetze_Achse_B26_Freilager
Plannummer:	A6019
Maßstab:	1:10
Plan	
Planstufe:	LP 5
Projektnummer:	169
Index:	-
Datum:	26.06.26
Blattgröße:	420 x 594mm, DIN A2
Gezeichnet:	VIT