


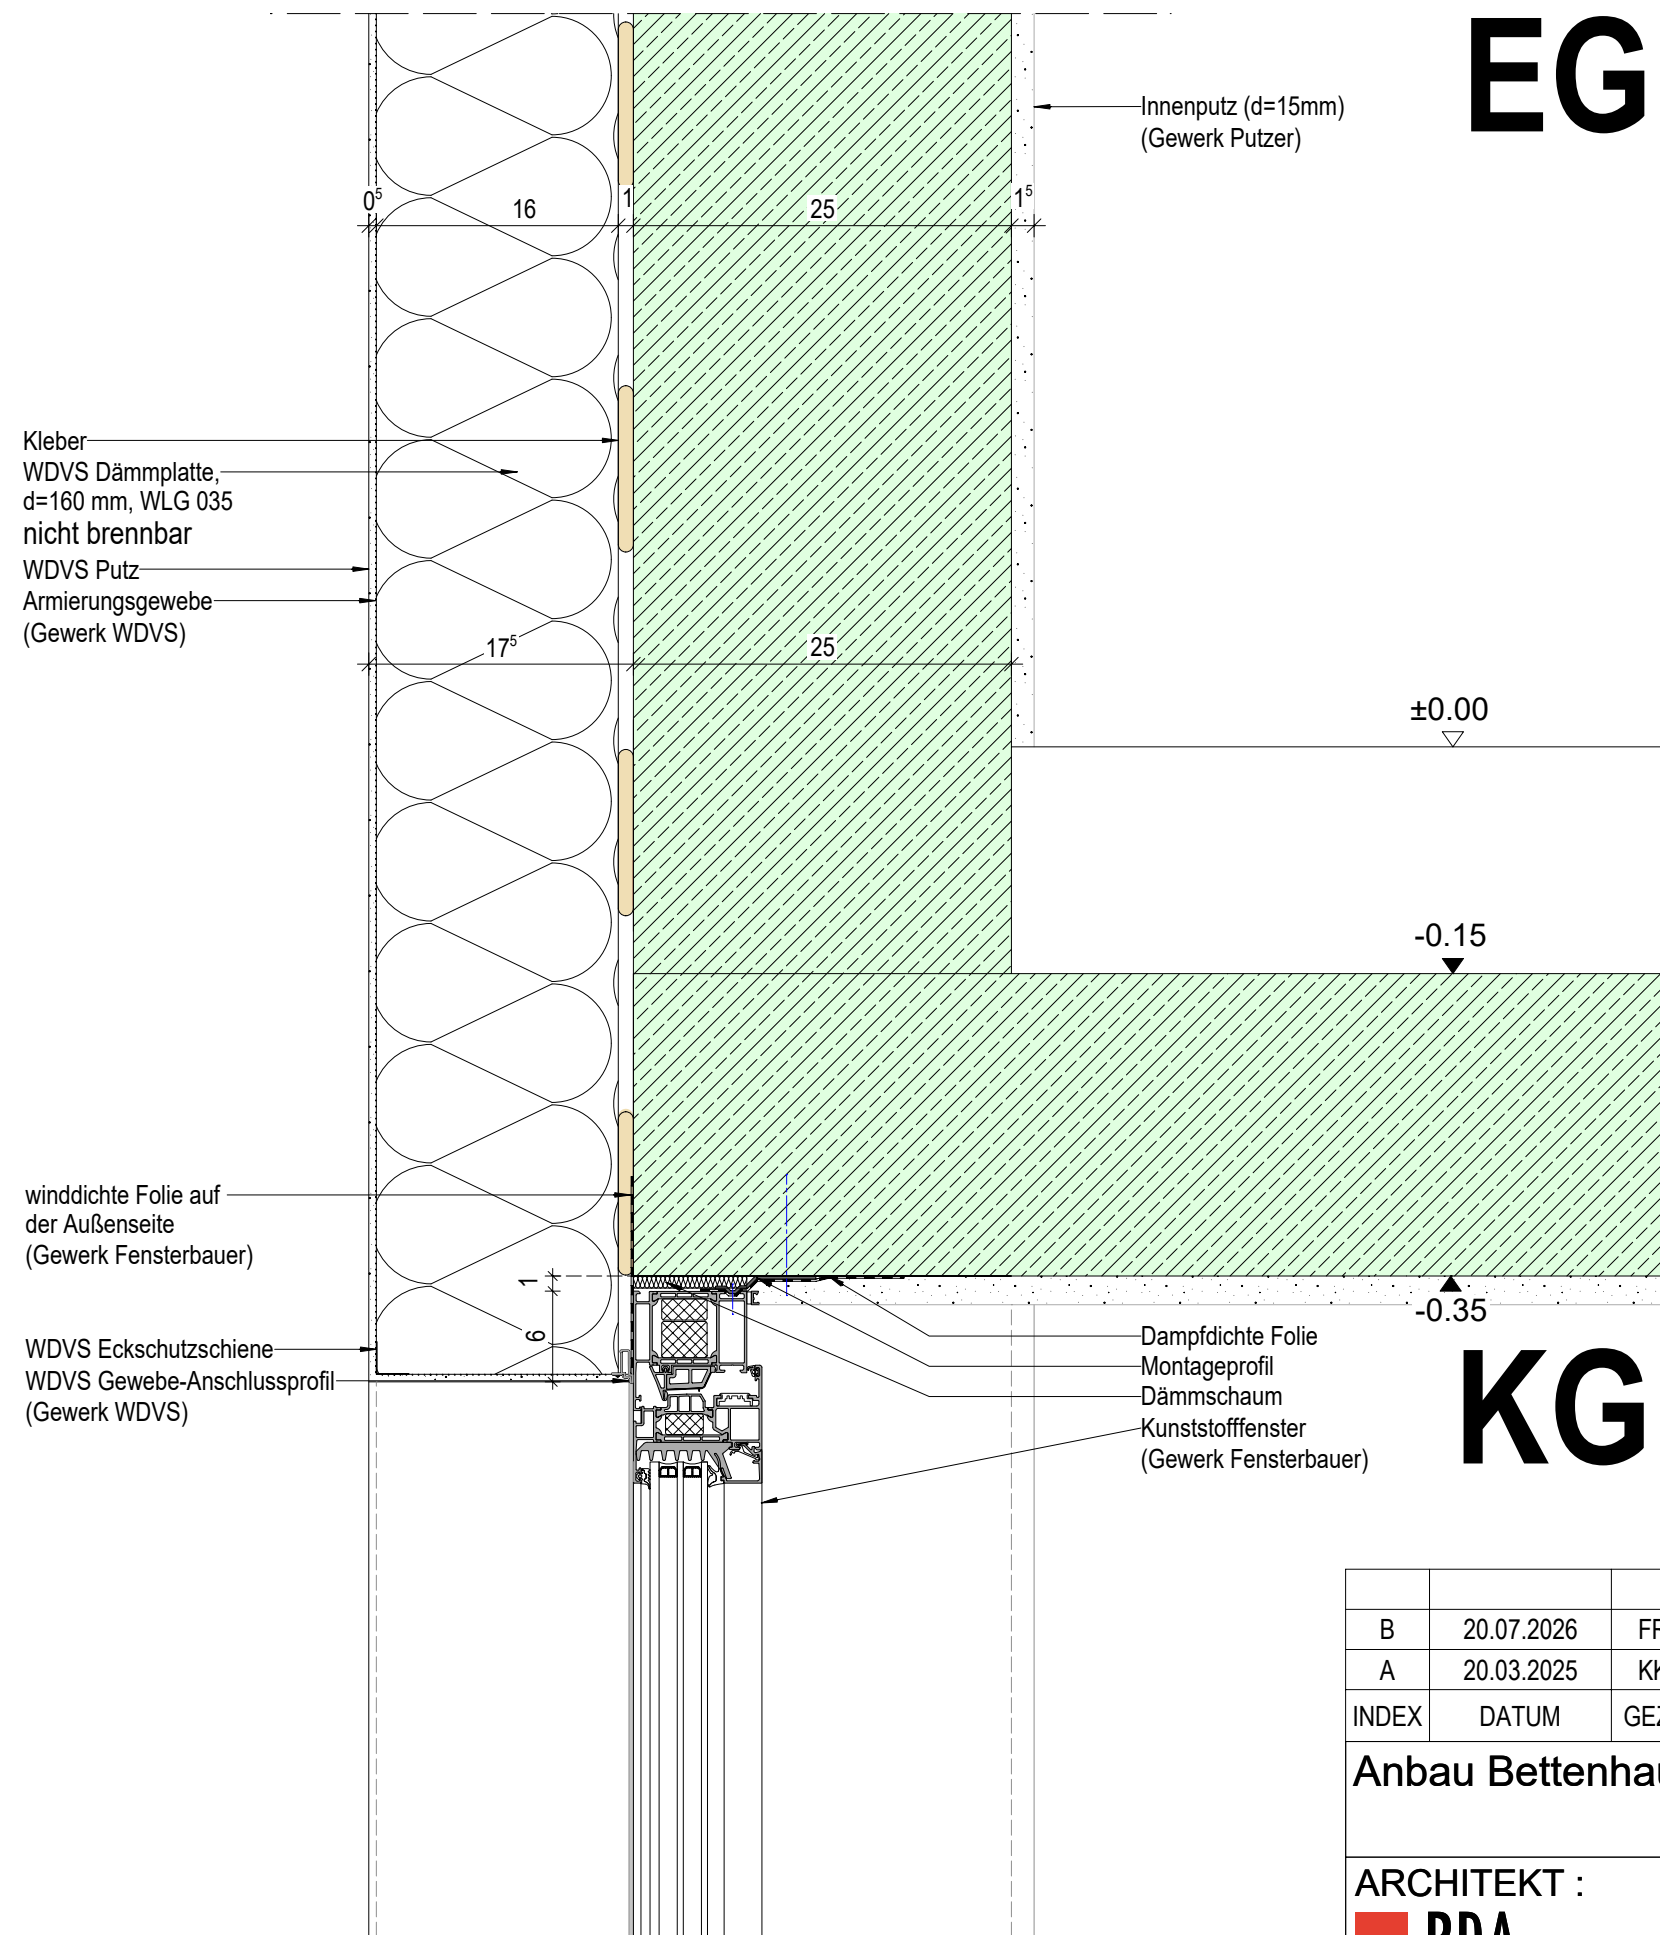

B	20.07.2026	FR	Befestigung Fenster, WDVS geändert, Armierungsgewebe ergänzt
A	20.03.2025	KK	Dämmung angepasst.
INDEX	DATUM	GEZ .	ÄNDERUNG
Anbau Bettenhaus II - Altersmedizin			
ARCHITEKT :  PDA Architekten Ingenieure GmbH & Co. KG Am Bahndamm 3 48485 Neuenkirchen		BAUHERR :  ST. ELISABETH-HOSPITAL BECKUM St. Elisabeth-Hospital GmbH Elisabethstraße 10 59269 Beckum	
		Planart: Detail	Datum: 18.03.2025
		Planbezeichnung: Fenstersturz WDVS KG	Projektnummer: 2308
		Plannummer: 5-D-06-02	Index-Status: B -