


2. OG

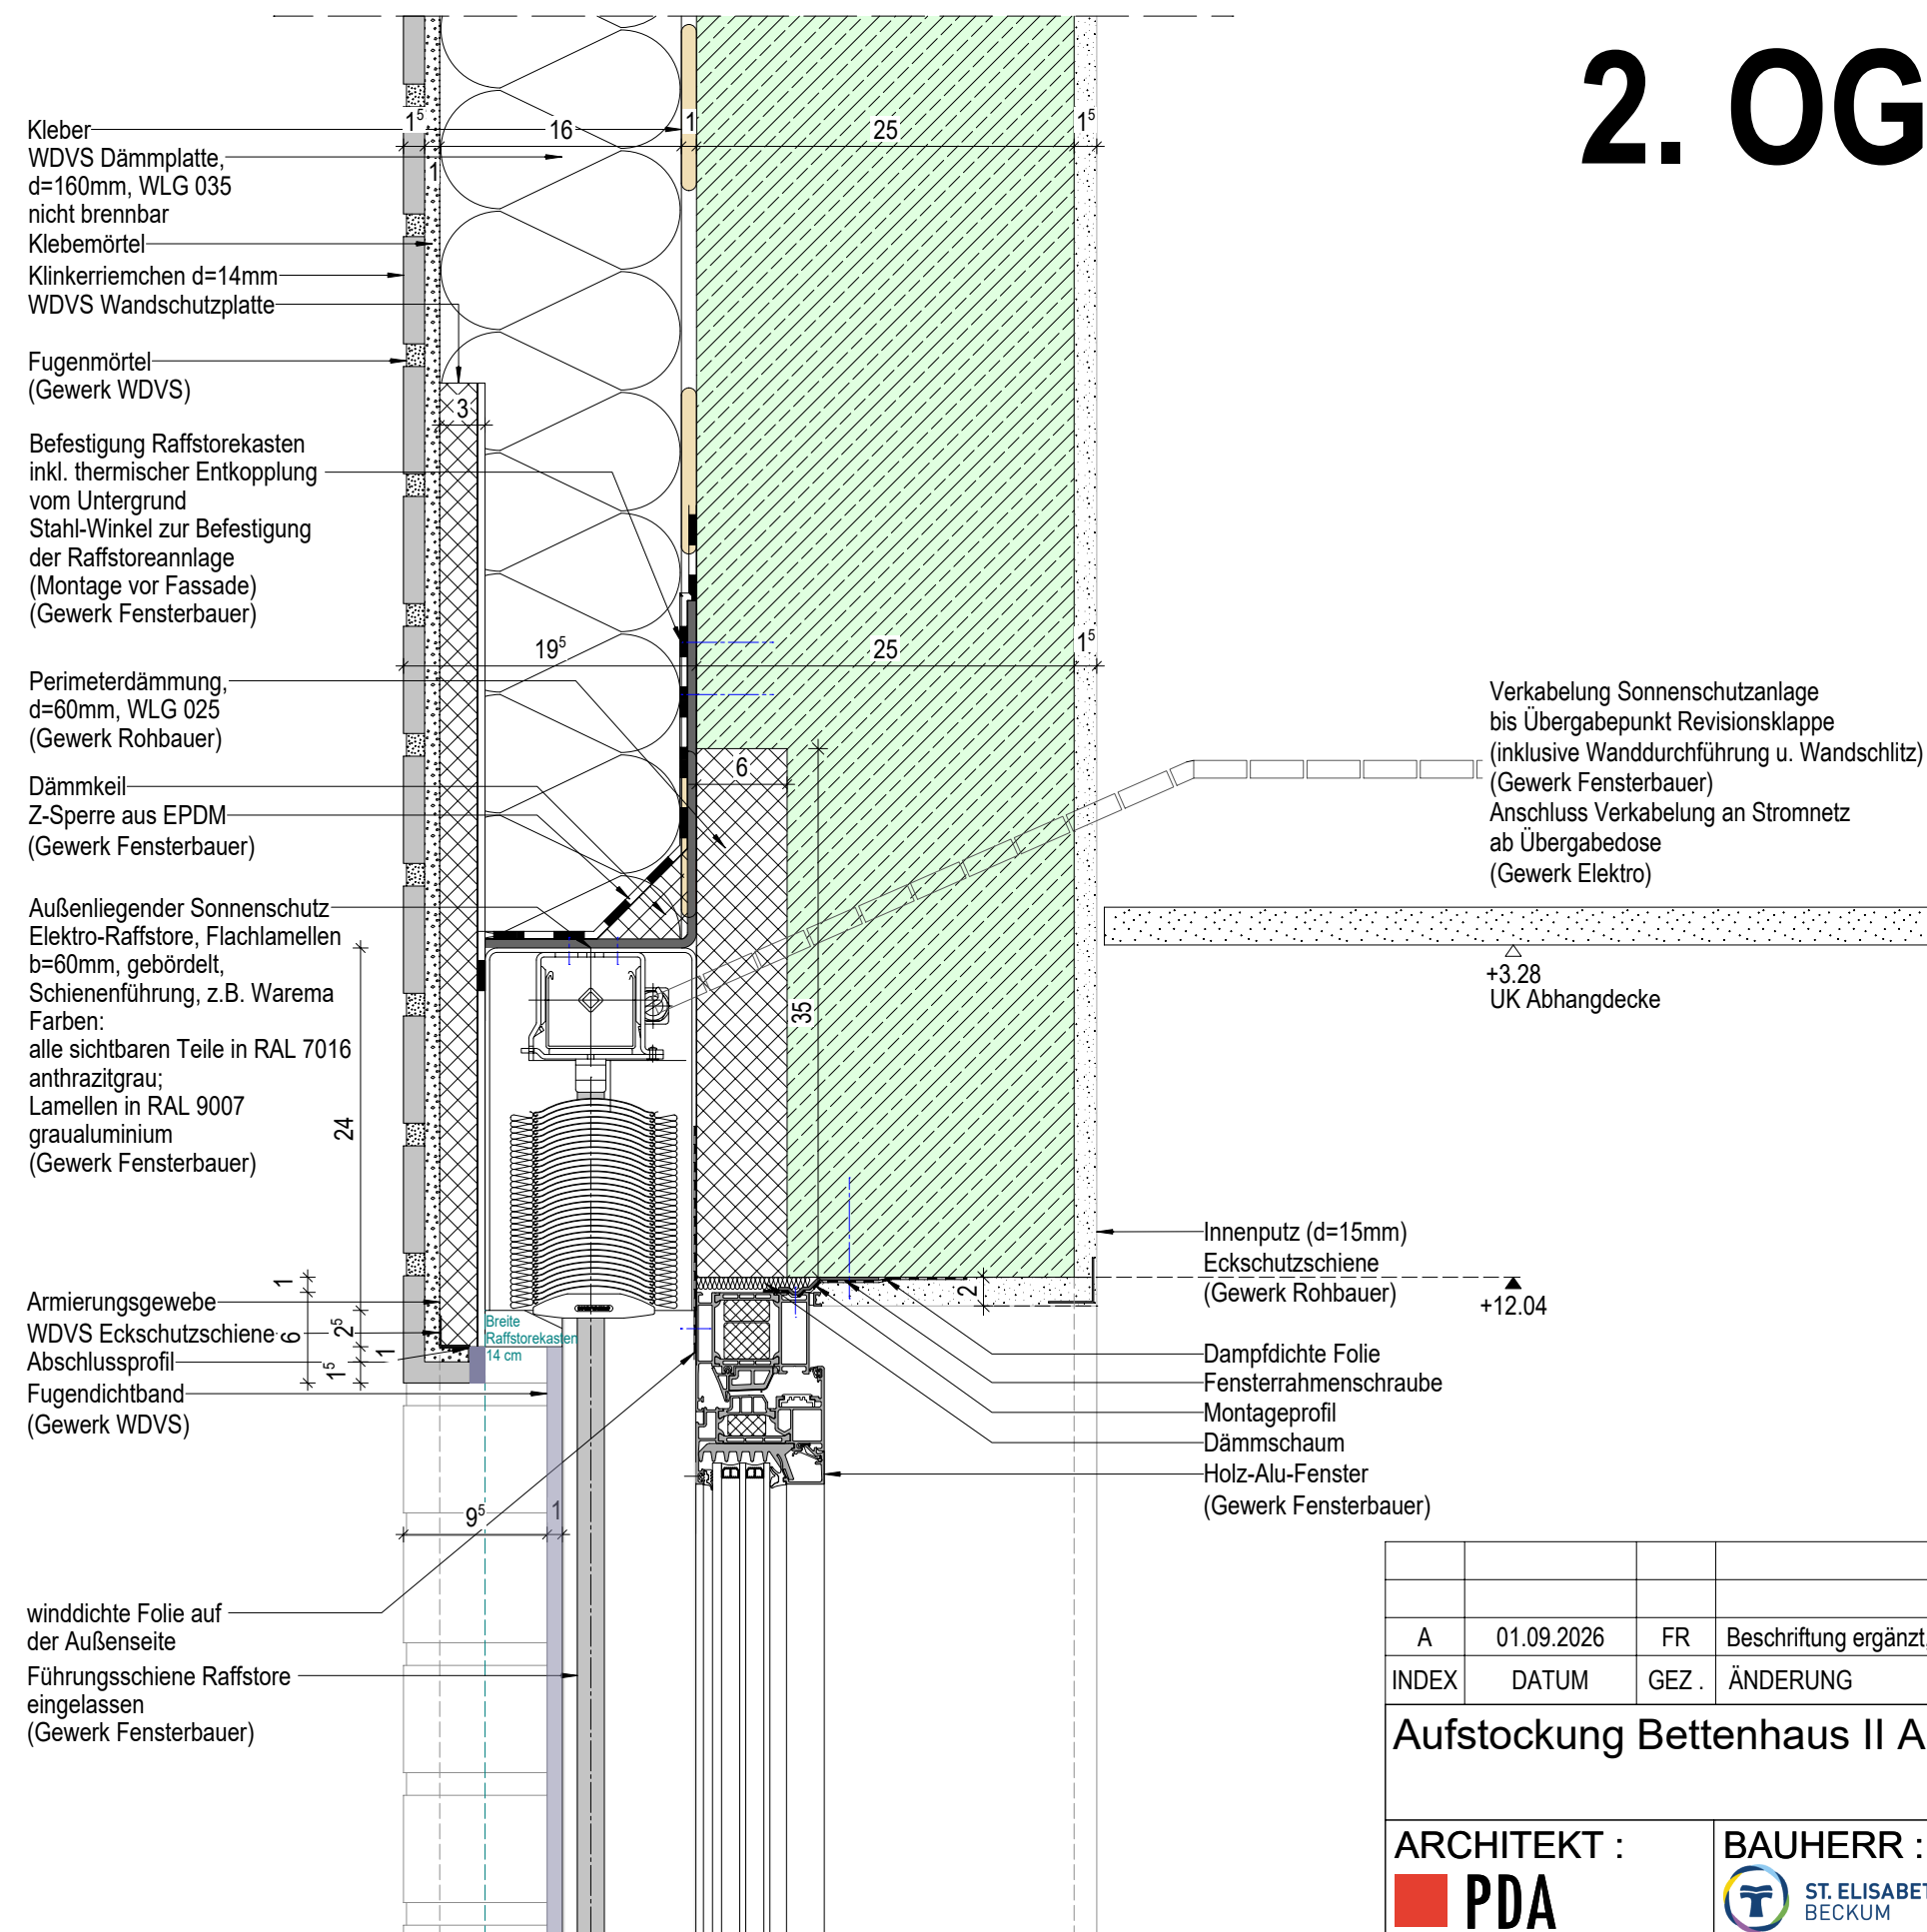

A	01.09.2026	FR	Beschriftung ergänzt, Materialien Fenster u. Raffstore geändert
INDEX	DATUM	GEZ .	ÄNDERUNG

Aufstockung Bettenhaus II Altersmedizin

ARCHITEKT :  PDA Architekten Ingenieure GmbH & Co. KG Am Bahndamm 3 48485 Neuenkirchen	BAUHERR :  ST. ELISABETH-HOSPITAL BECKUM St. Elisabeth-Hospital GmbH Elisabethstraße 10 59269 Beckum	Planart: Detail	Datum: 20.07.2026	gez.: FR
		Planbezeichnung: Fenstersturz WDVS Raffstore 2.OG	Projektnummer: 2512	Maßstab: 1:5
		Plannummer: 5-D-06-05		Index-Status: A-

$$H/B = 297 / 420 \text{ (0.12m}^2\text{)}$$

Allplan 2023