EG-1.OG

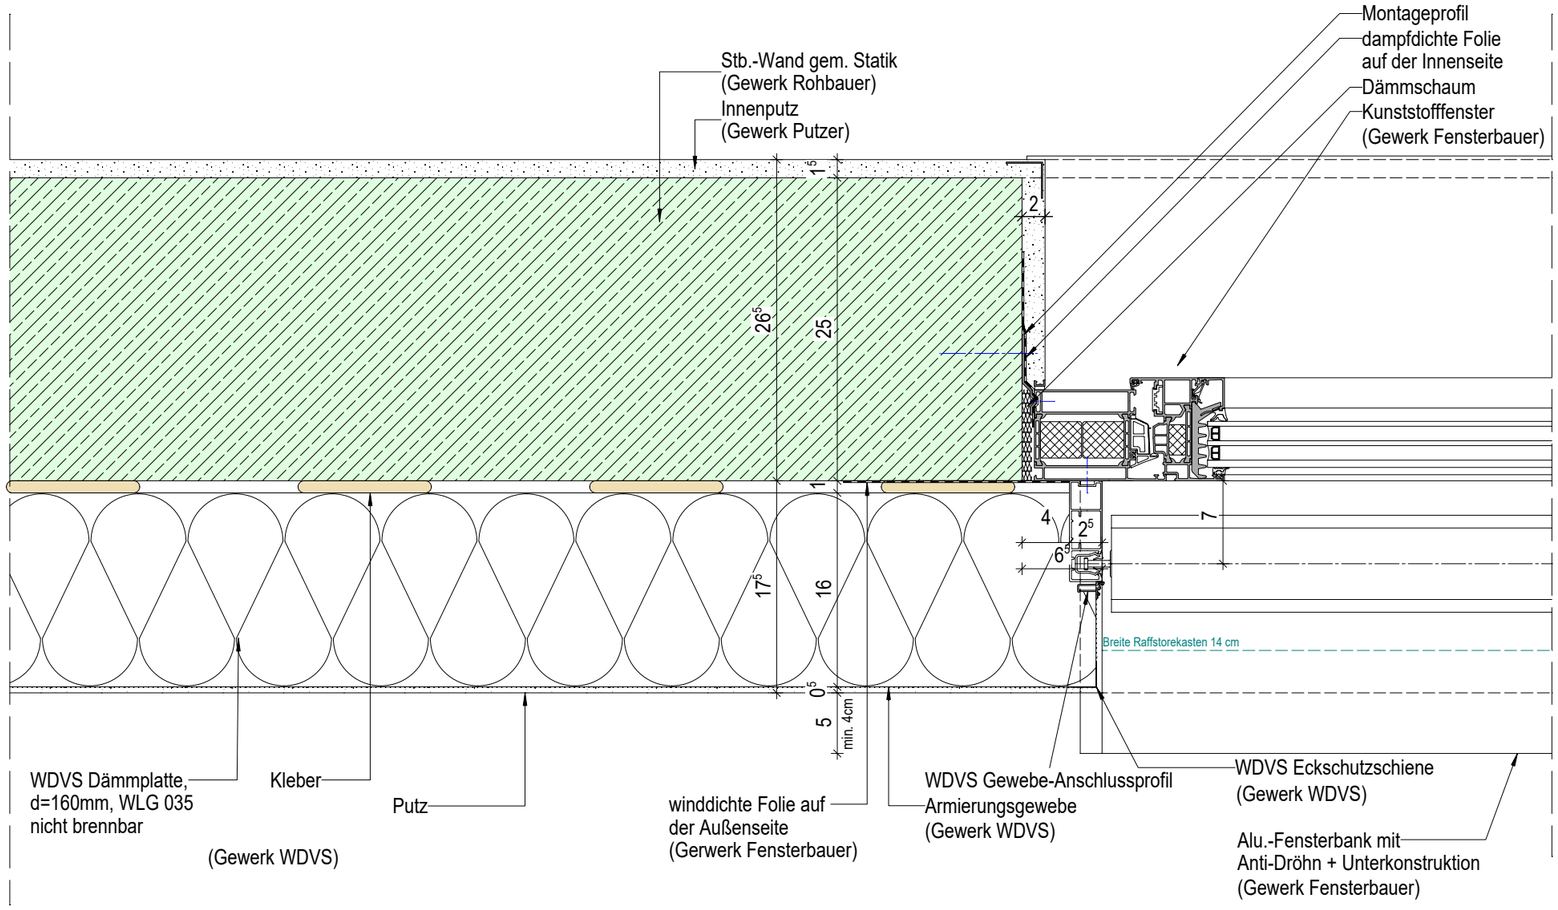

INDEX	DATUM	GEZ .	ÄNDERUNG

Anbau Bettenhaus II - Altersmedizin

ARCHITEKT :
PDA
Architekten Ingenieure GmbH & Co. KG
Am Bahndamm 3
48485 Neuenkirchen

BAUHERR :
ST. ELISABETH-HOSPITAL BECKUM
St. Elisabeth-Hospital GmbH
Elisabethstraße 10
59269 Beckum

Planart:	Datum:	gez.:
Detail	20.07.2026	FR
Planbezeichnung:	Projektnummer:	Maßstab:
Leibung WDVS EG/1.OG	2308	1:5
	Plannummer:	Index-Status:
	5-D-06-06	-

H/B = 297 / 420 (0.12m²)

Allplan 2023