


2.OG

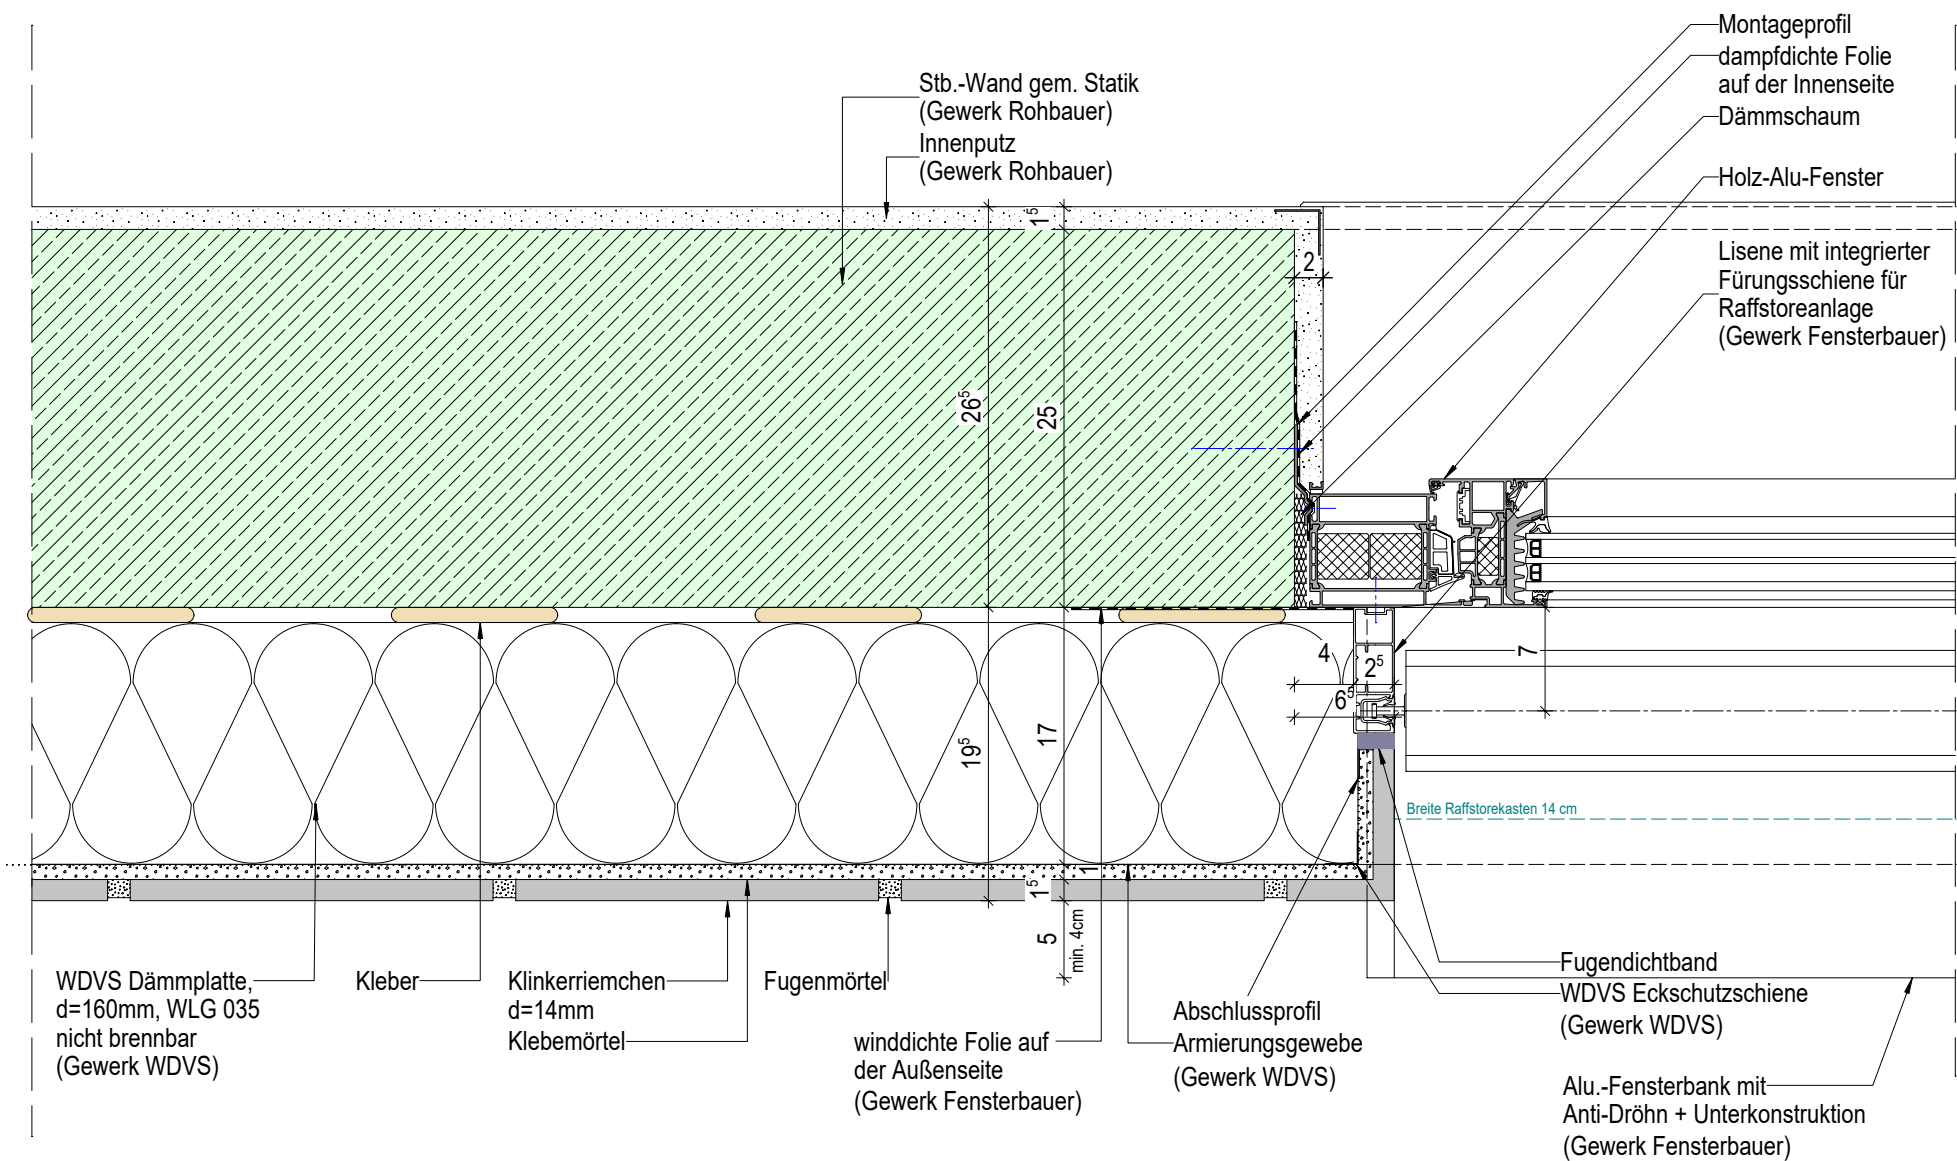

A	01.09.2026	FR	Beschriftung ergänzt, Materialien Fenster u. Raffstore geändert
INDEX	DATUM	GEZ.	ÄNDERUNG
Aufstockung Bettenhaus II Altersmedizin			
ARCHITEKT : PDA Architekten Ingenieure GmbH & Co. KG Am Bahndamm 3 48485 Neuenkirchen		BAUHERR : ST. ELISABETH-HOSPITAL BECKUM St. Elisabeth-Hospital GmbH Elisabethstraße 10 59269 Beckum	
Planart: Detail Planbezeichnung: Leibung WDVS 2.OG		Datum: 20.07.2026	gez.: FR
H/B = 297 / 420 (0.12m²)		Projektnummer: 2512	Maßstab: 1:5
		Plannummer: 5-D-06-07	Index-Status: A-
Allplan 2023			