


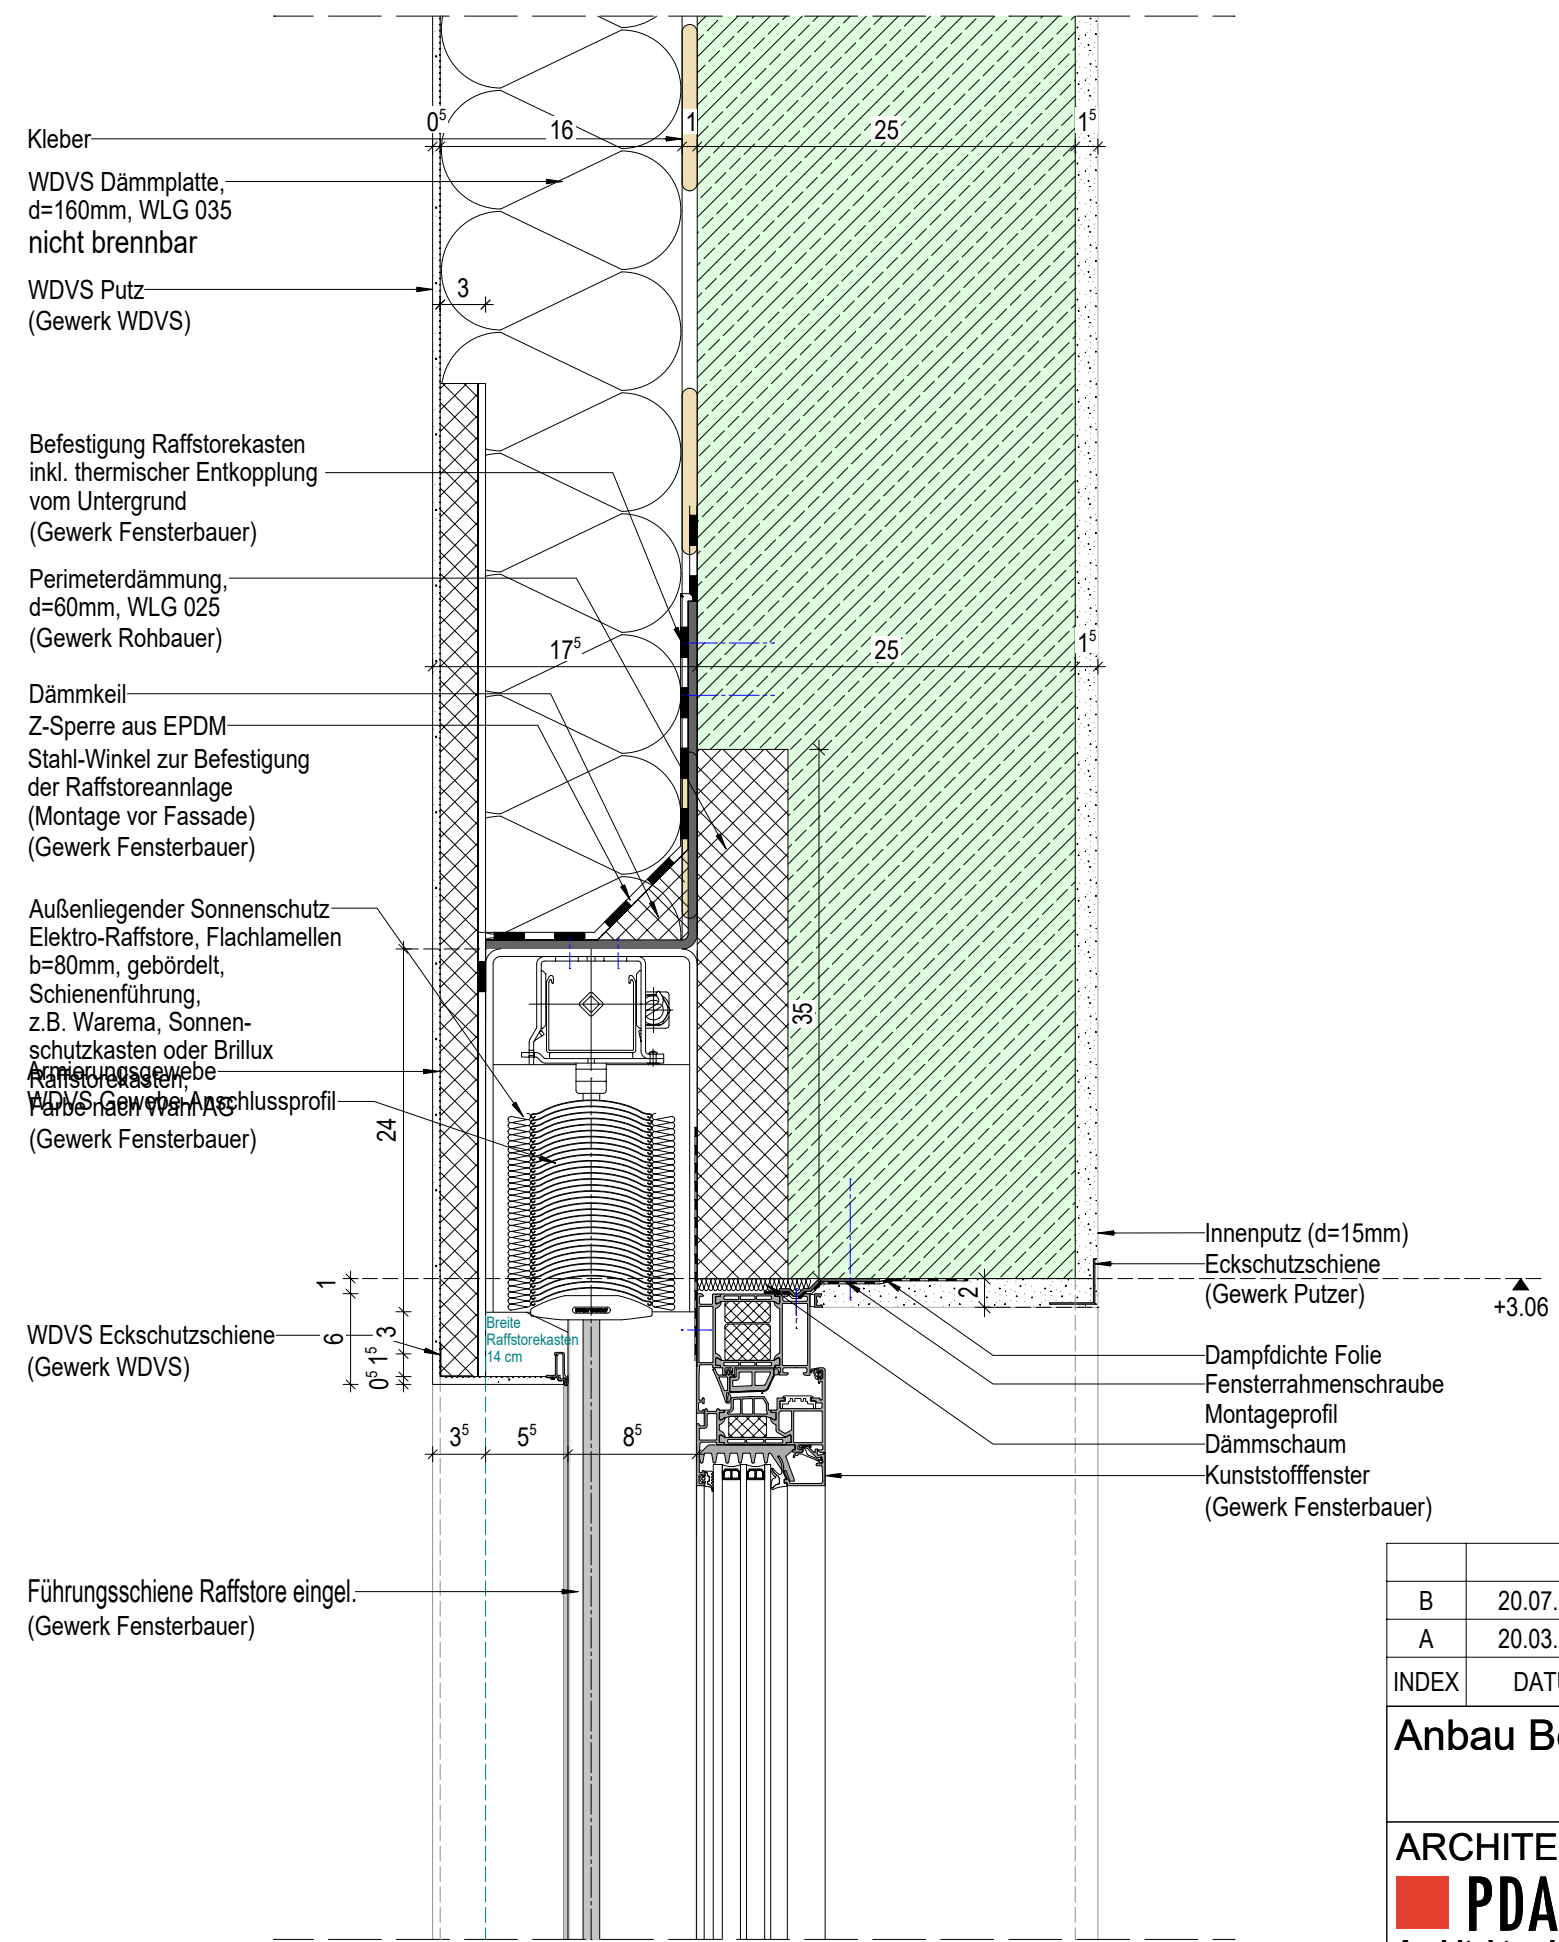

B	20.07.2026	FR	Befestigung Fenster, WDVS und Raffstoreschiene geändert, Armierungsgewebe ergänzt
A	20.03.2025	KK	Dämmung angepasst.
INDEX	DATUM	GEZ.	ÄNDERUNG

Anbau Bettenhaus II - Altersmedizin

ARCHITEKT :  Architekten Ingenieure GmbH & Co. KG Am Bahndamm 3 48485 Neuenkirchen	BAUHERR :  St. Elisabeth-Hospital GmbH Elisabethstraße 10 59269 Beckum	Planart: Detail Planbezeichnung: Fenstersturz WDVS Raffstore EG	Datum: 18.03.2025	gez.: LI
			Projektnummer: 2308	Maßstab: 1:5
			Plannummer: 5-D-06-01	Index-Status: B-

H/B = 297 / 420 (0.12m²)

Allplan 2023