


1.0G

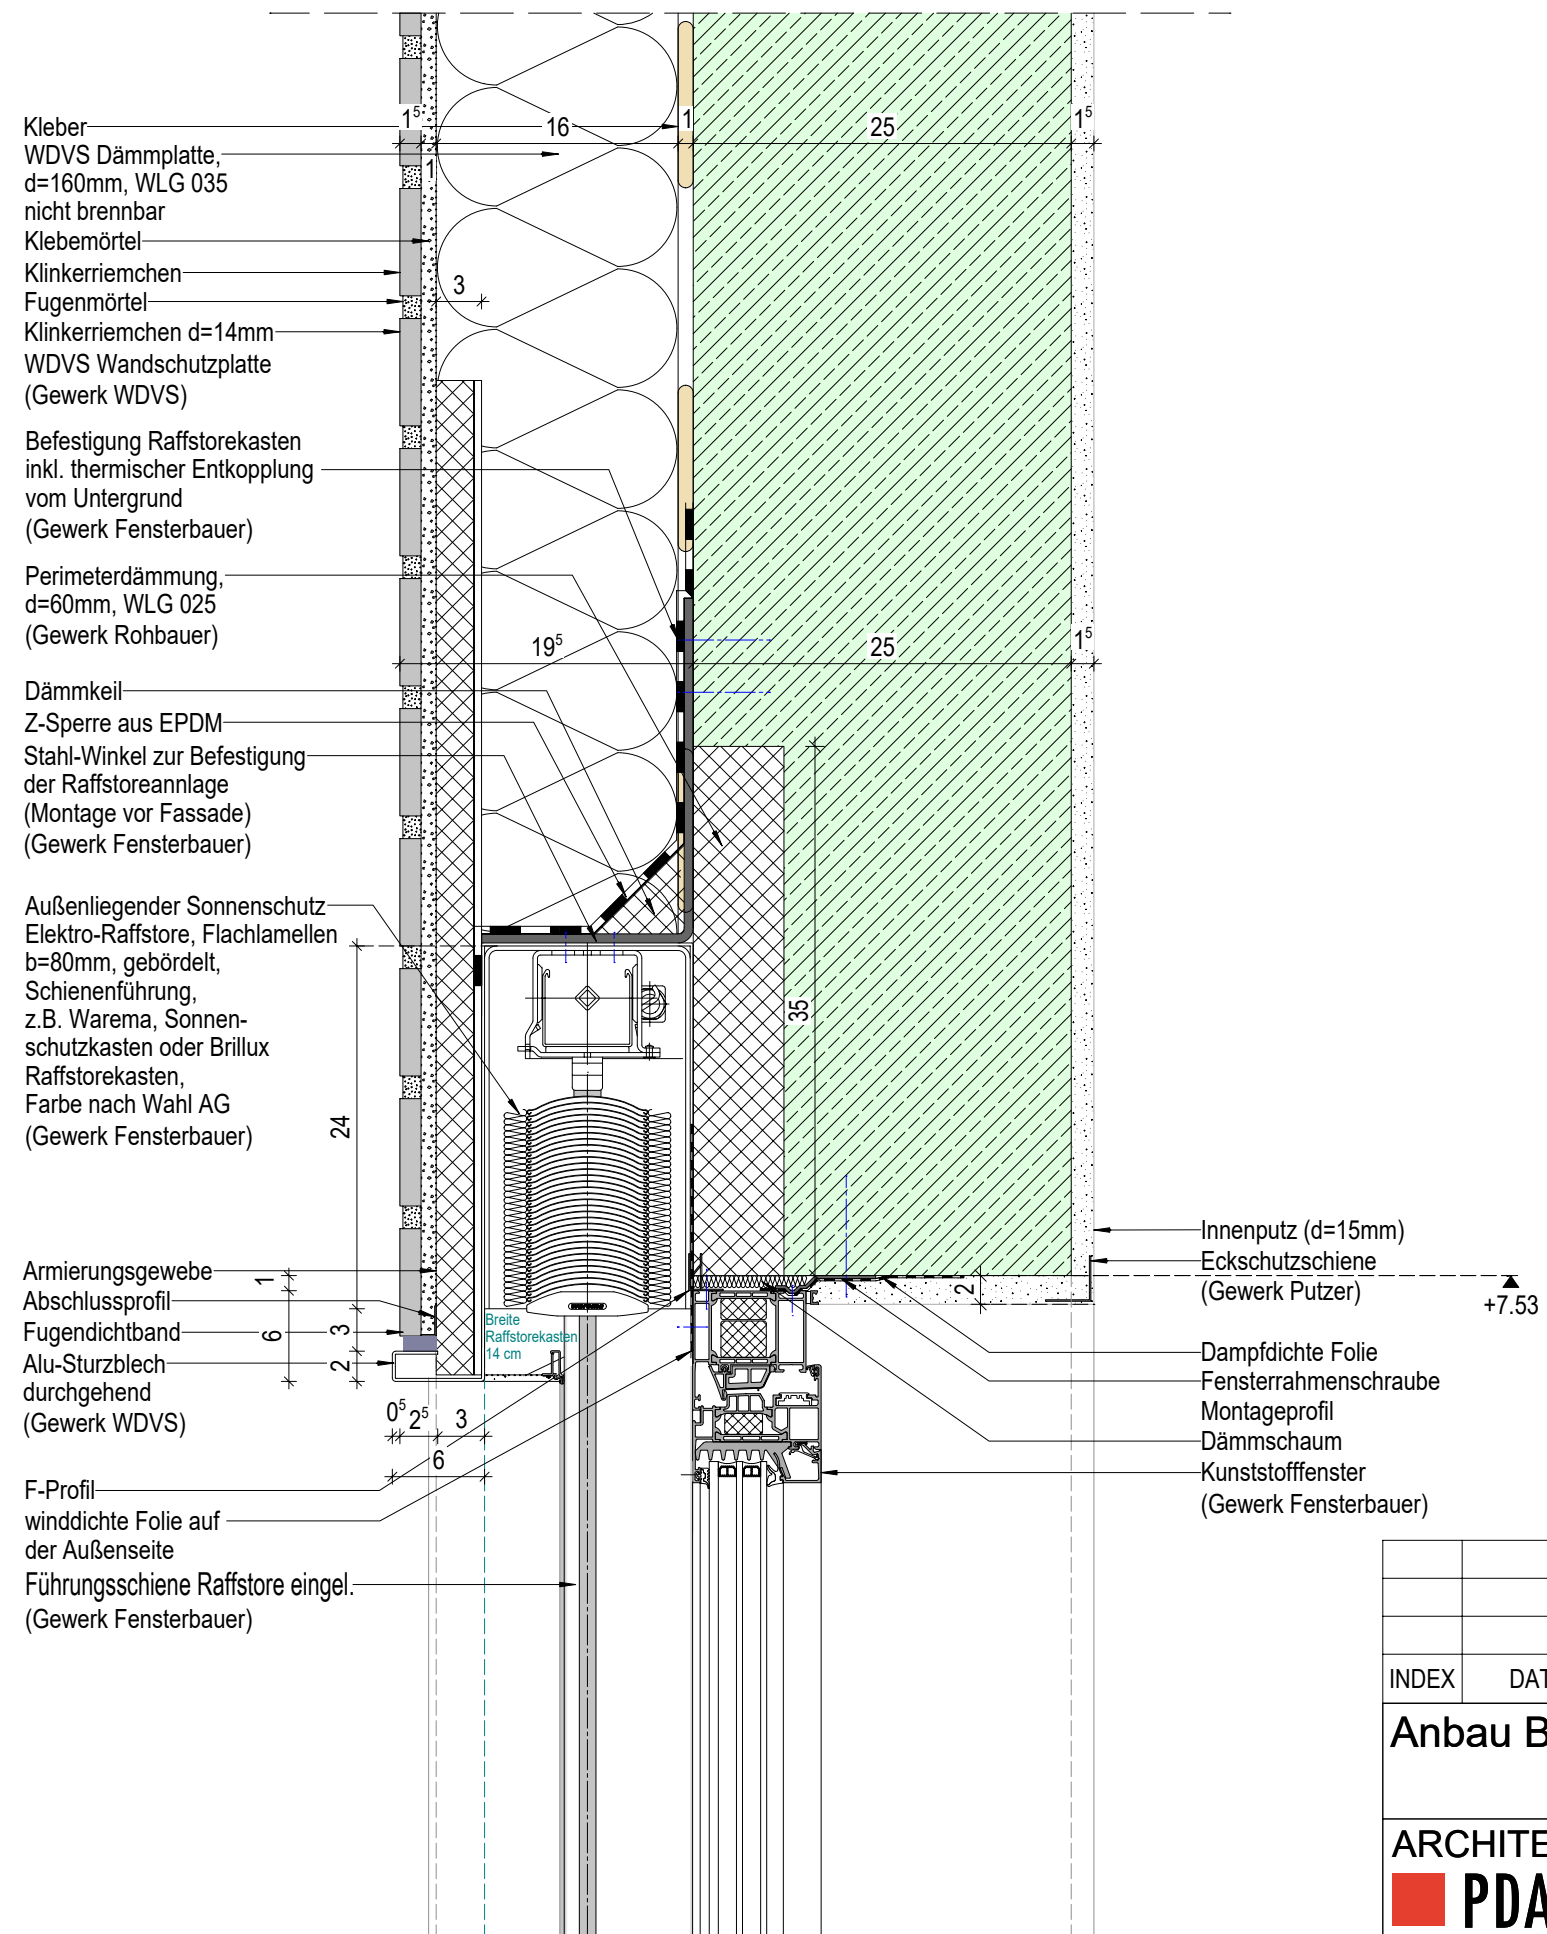

INDEX	DATUM	GEZ.	ÄNDERUNG		
Anbau Bettenhaus II - Altersmedizin					
ARCHITEKT :  PDA Architekten Ingenieure GmbH & Co. KG Am Bahndamm 3 48485 Neuenkirchen		BAUHERR :  ST. ELISABETH-HOSPITAL BECKUM St. Elisabeth-Hospital GmbH Elisabethstraße 10 59269 Beckum		Planart: Detail Planbezeichnung: Fenstersturz WDVS Raffstore 1.OG	
				Datum: 20.07.2026	gez.: FR
				Projektnummer: 2308	Maßstab: 1:5
				Plannummer: 5-D-06-02	Index-Status: -

$$H/B = 297 / 420 \text{ (0.12m}^2\text{)}$$

Allplan 2023