

Draufsicht Gründung / M 1:100

Die Pfahlstatik erfolgt durch
den jeweiligen Hersteller.
Das Pfahlraster ist im Zuge dieser
Planung noch final abzustimmen!

Baustoffe:

Stahlbeton $\geq$ C25/30,
wenn nicht anders angegeben

Mauerwerk $\geq$ 12/DM, RDK 1.8

Mauerwerk $\geq$ 12/IIa, RDK 2.0

Mauerwerk $\geq$ 20, DM RDK 2.0

FT Fertigteilsturz

Zur Beschränkung der Rissgefahr in den
nichttragenden Wänden aus Mauerwerk,
die auf der Decke stehen, ist folgender
Arbeitsablauf unbedingt einzuhalten:
Bevor die nichttragenden Wände aufgestellt
werden, muss die darunterliegende Decke
bereits ausgeschalt sein, damit sich die
Verformung der Decke infolge Eigengewicht
bereits vorher eingestellt hat.

Nichttragendes MW:
Längengewicht $\leq$ 500 kg/m inkl. Putz

An den Stellen zwischen Stb.-Bauteilen und
Mauerwerk ist eine Verbindung mittels Verzahnung
oder Halfenschiene oder gleichwertig herzustellen.

Generell sind die Maße auf den Plänen der
Ausführungsplanung bindend, auch wenn
sich diese Maße von denen auf diesem Plan
hier unterscheiden. Bei Unstimmigkeiten ist
der Aufsteller des Plans unverzüglich zu
informieren.

Alle Maße sind örtlich zu prüfen!



Bauvorhaben:
Verbindungsbau+Umbau BH A


Bauherr:
St.Marien-Hospital Lüdinghausen
Neustraße 1
59348 Lüdinghausen

Baustelle:
Neustraße 1
59348 Lüdinghausen

Datum: 23.02.2026

Plan-Nr.: P03	Planinhalt: Positionsplan Gründung	Maßstab: 1:100 150
-------------------------	--	-----------------------

Schnitt 1 - 1 / M 1:25

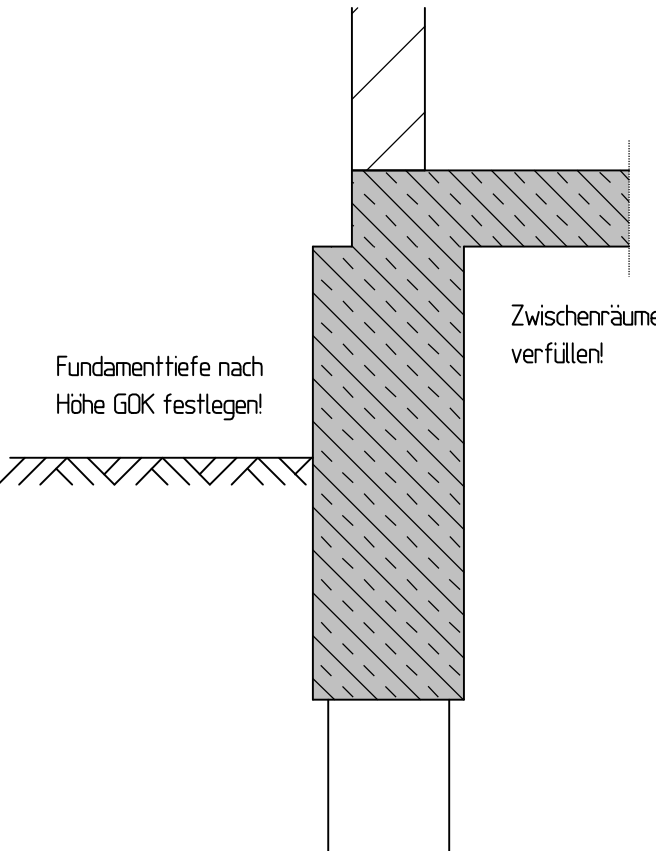

Fundamenttiefe nach
Höhe GOK festlegen!

Zwischenräume
verfüllen!