GERLACH SCHNEIDER PARTNER
ARCHITEKTEN MBB

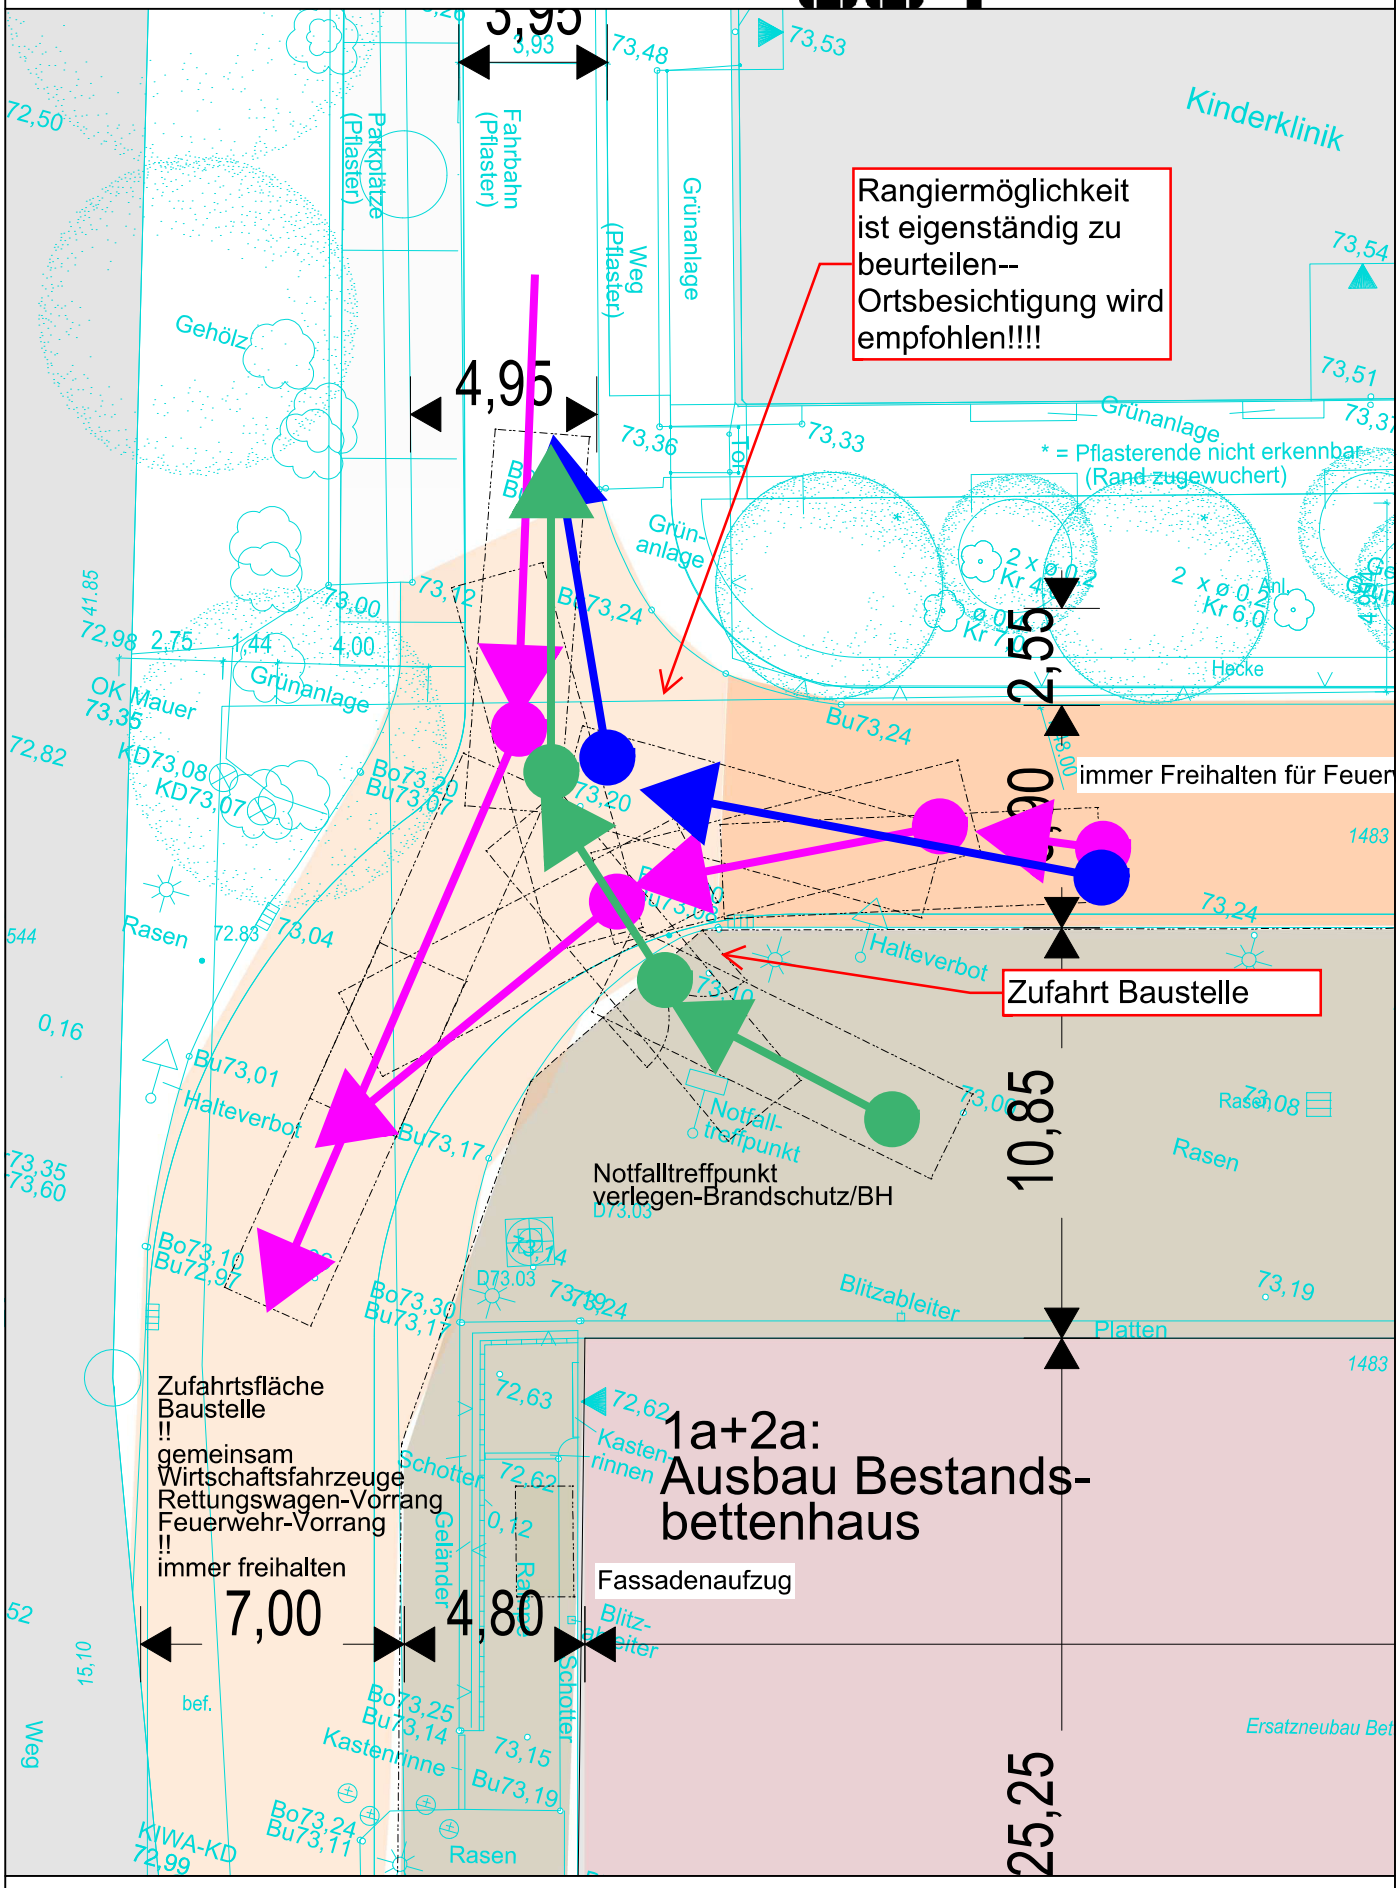


211 AHL REKiZ Rangiermöglichkeit Zufahrt BAustelle - M. 1 : 200 - 26.03.2026 .