


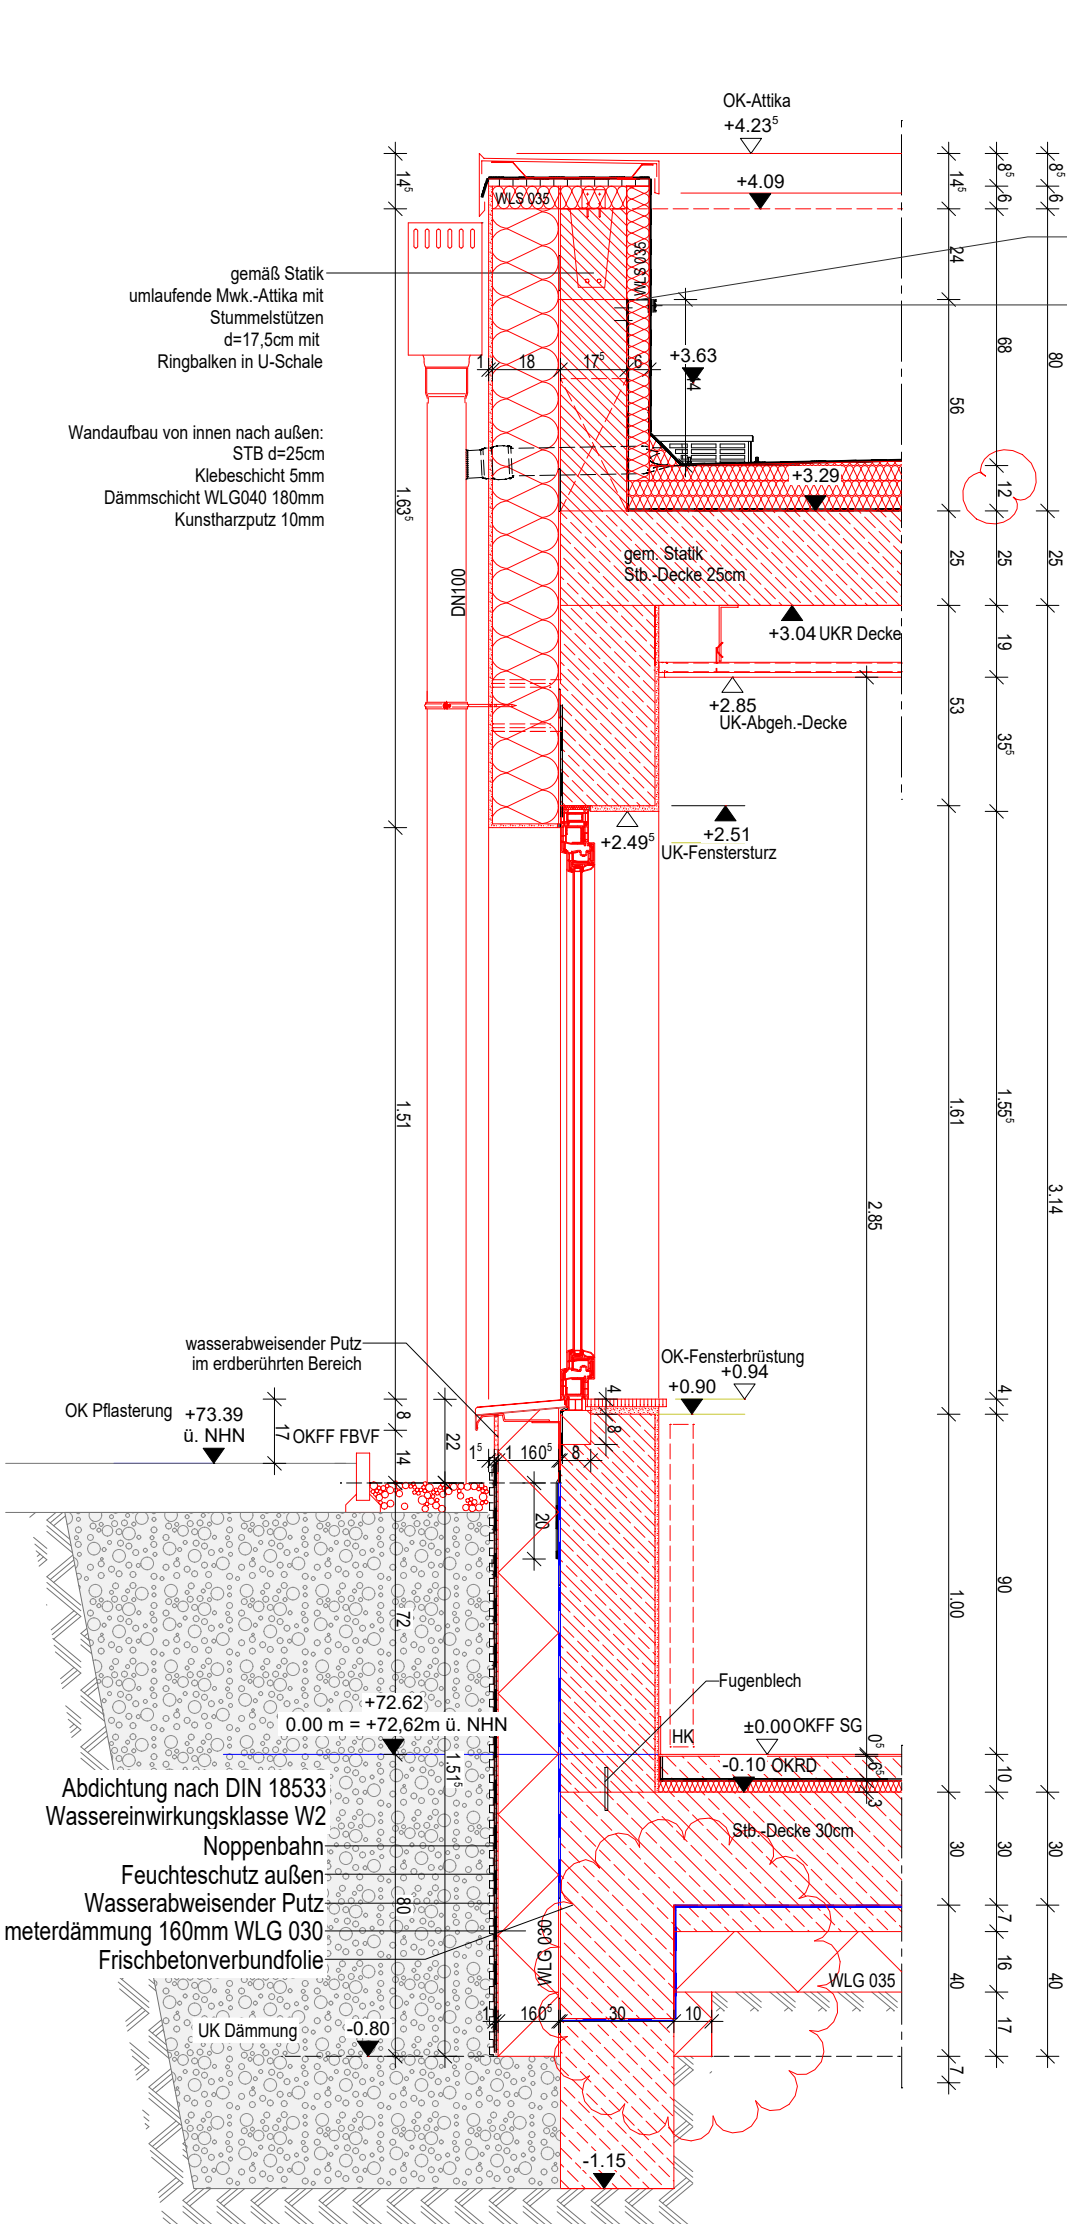


Blech 1,5mm 2x gekantnet
UK für
Klemmprofil

Dachaufbau
Bitumenschweißbahn 2 lagig
Gefälledämmung 038 Mittelwert ermittelt 226mm
Bitumendachbahn mit Alueinlage
Stb. Deckenplatte 250mm

Fussbodenaufbau SG:
Fussbodenbelag Kautschuck 5mm inkl. Kleber
schwimm. Estrich 65mm
PE-Folie
Trittschalldämmung 040 30mm
Stb.-Sohle 300mm
Frischbetonverbundfolie
Wassereinwirkungsklasse W2
Sauberkeitsschicht 70mm
Perimeterdämmplatte 035 160mm

Blech 1,5mm 2x gekantnet
UK für
Klemmprofil
Dachaufbau
Bitumenschweißbahn 2 lagig
Gefälledämmung 038 Mittelwert ermittelt 226mm
Bitumendachbahn mit Alueinlage
Stb. Deckenplatte 250mm

Fussbodenaufbau SG:
Fussbodenbelag Kautschuck 5mm inkl. Kleber
schwimm. Estrich 65mm
PE-Folie
Trittschalldämmung 040 30mm
Stb.-Sohle 300mm
Frischbetonverbundfolie
Wassereinwirkungsklasse W2
Sauberkeitsschicht 70mm
Perimeterdämmplatte 035 160mm

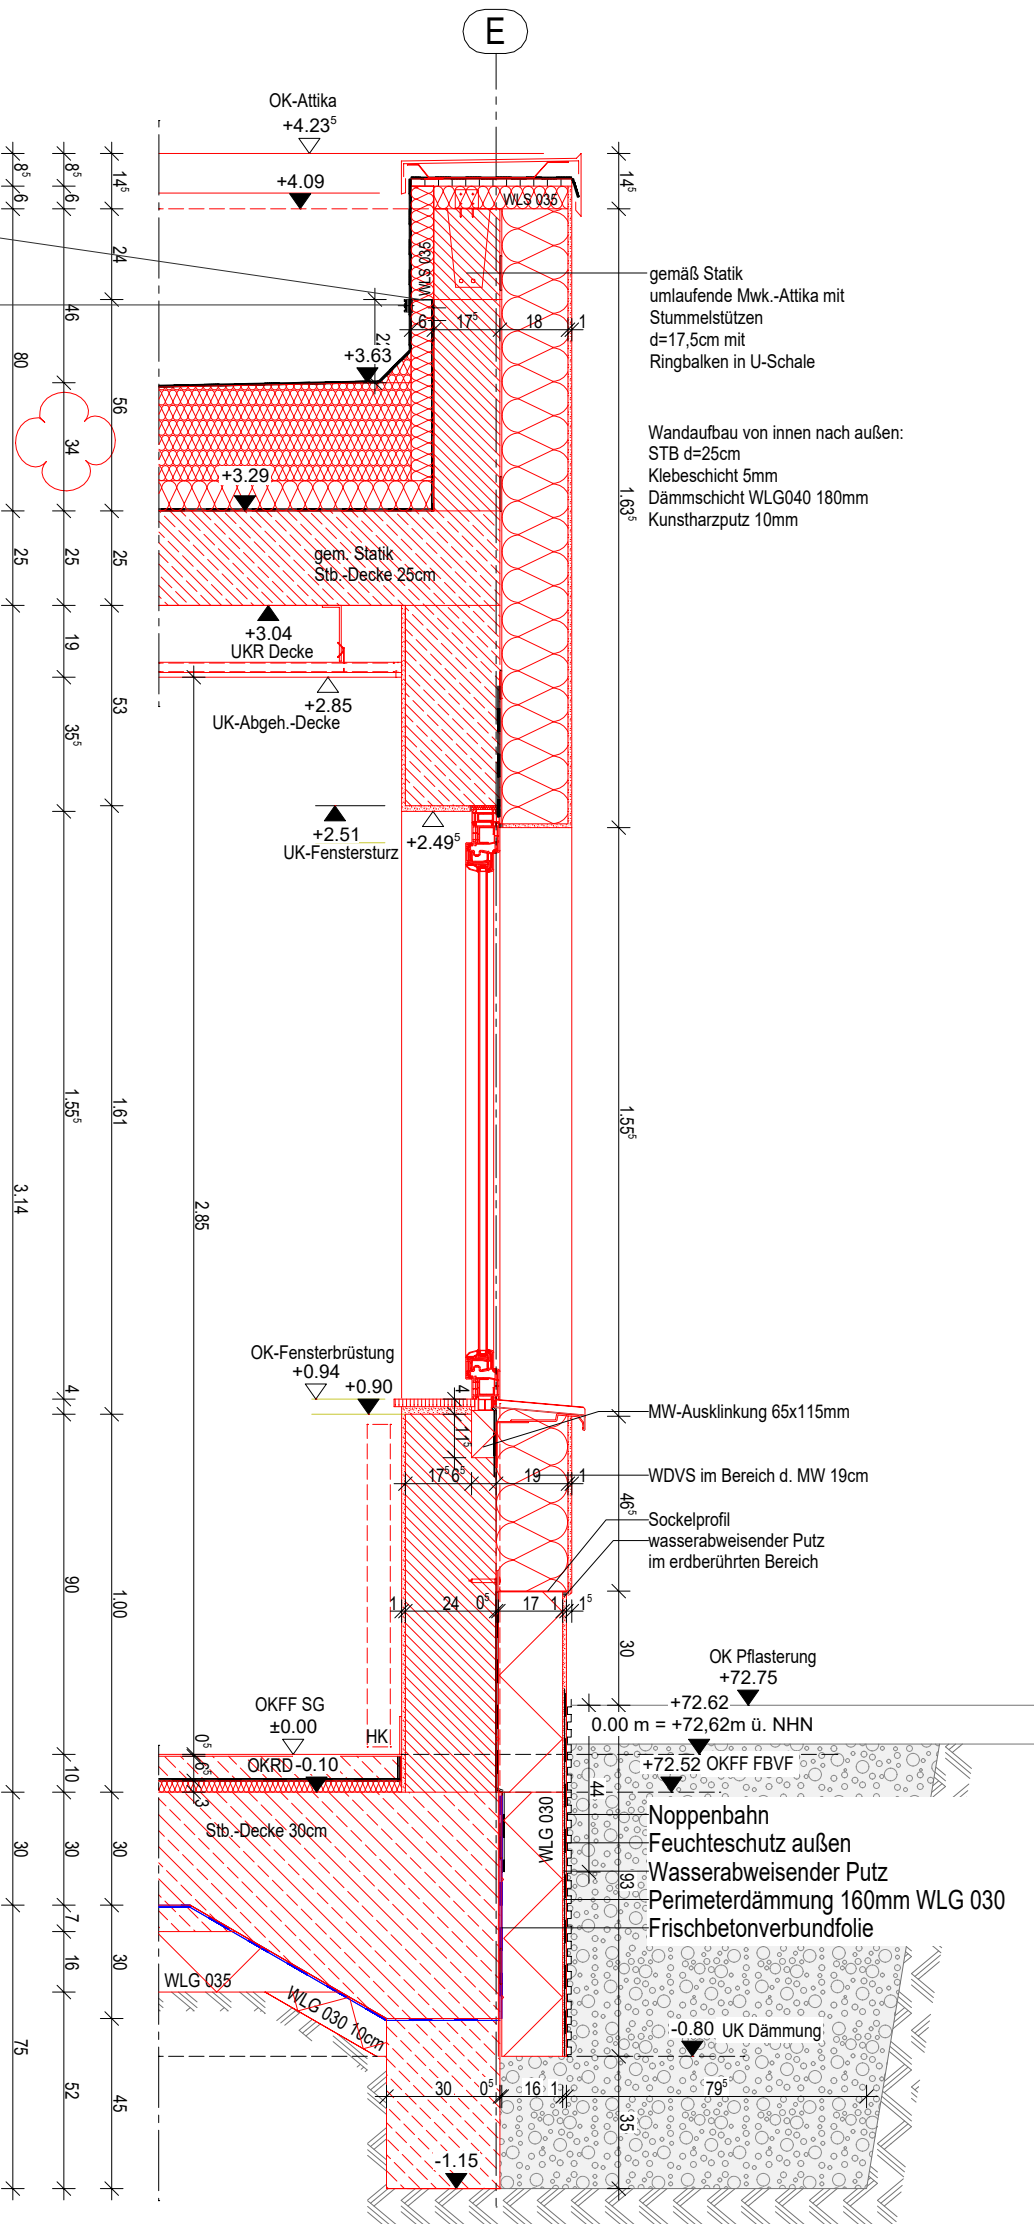


Legende

1.0 ABKÜRZUNGEN

AbStuSi = ZUSATZANFORDERUNG AN ABSTURZSICHERNDE VERGLASUNG NACH DIN 18008-4, H=1,10m	G30 = BRANDSCHUTZVERGLASUNG	RWA = RAUCH-WÄRME-ABZUG
AD = ABGEHÄNGTE DECKE	*** = GEFRIERSCHRANK	S = SONNENSCHUTZ
BD = BODENDURCHBRUCH	GS = GESCHIRRSPÜLER	SB = SICHTBETON
BMZ = BRANDMELDEZENTRALE	HY = HYDRANTENANSCHLUSS	TV = FERNSEHGERÄT
BRH = BRÜSTUNGSH. ROH AB OKFF	KS = KÜHL-SCHRANK	UK = UNTERKANTE
BRF = BRÜSTUNGSH. FERTIG AB OKFF	M = MODULSCHRANK	UKD = UNTERKANTE DECKE
BTM = BETÄUBUNGSMITTELFACH	MED-KS = MED-KÜHL-SCHRANK	UZ = UNTERZUG
BZA = BEZUGSACHSE	MW = MIKROWELLE	UZ = ÜBERZUG
DA = DACHABLAUF	NA = NOTAUSGANG	V = VERBUNDSCHERITZGLAS
DD = DECKENDURCHBRUCH	no = NICHT OFFENBAR	VSC = VERBUNDSCHERITZGLAS
DESI = DESINFIZIATIONSSPENDER	OK = OBERKANTE	WD = WAND DURCHBRUCH
DS = DECKENSCHLITZ	OK = OBERKANTE	WF = WERTFACH
ELT = ELEKTRO	RA = ROHRACHSE	WM = WASCHMASCHINE
F = FEUERLÖSCHEINRICHTUNG	REVI = REVISIONSÖFFNUNG	WS = WANDSCHLITZ
F30/90 = BRANDSCHUTZANFORDERUNG	RFB = ROHFUSSBODEN	WV = WANDVERSTÄRKUNG
FFB = FERTIGFUSSBODEN	RÖFI = RÖNTGENFILMBETRACHTER	
	RR = REGENFALLROHR	

2.0 SYMBOLE IM GRUNDRISS

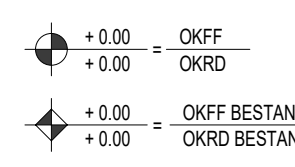

DETAIL D02
SIEHE PLAN-0123


HINWEIS: HÖHENKOTEN BEZIEHEN SICH
IMMER AUF +/- 0.00 = OKFF EG; BRH UND
TÜRHOHEN BEZIEHEN SICH AUF OKFF.

2.1 TÜRNUMMERN

TÜRNUMMER	XX
TÜRBLATT	XX XX
SCHALLSCHUTZ	XX XX
SONDERAUSST.	XX

BRAND/SCHALLSCHUTZ
T30/T90 = BRANDSCHUTZTÜR
RS = RAUCHSCHUTZTÜR
d = DICHTSCHLIESSEND


Türen
SSK I = R'w = 27dB R'w = 32dB
SSK II = R'w = 32dB R'w = 37dB
SSK III = R'w = 37dB R'w = 42dB
SSK IV = R'w = 42dB R'w = 47dB

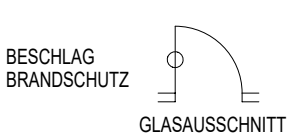

TÜRBLATT
HZ = HOLZTÜR
VK = VOLLKUNSTSTOFF
MG = METALL-GLAS-TÜR
GL = GLASTÜR
ST = STAHLTÜR
ED = EDELSTAHLTÜR
-- = KEIN TÜRBLATT

SONDERAUSSTATTUNG
OTS = OBENTÜRSCHLIESSER
PIN = TASTENFELD
NA = NOTAUSGANG
TSR = SCHLIESSUNG Ü. RAUCHM.
AUTO = AUTOMATIKANTRIEB
US = UNTERSCHNITT
FTS = FLUCHTÜRTÜRSTEUERUNG


3.0 SYMBOLE IN SCHNITT UND ANSICHT

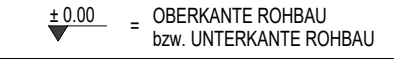


OBERKANTE ROHBAU
bzw. UNTERKANTE ROHBAU

OBERKANTE AUSBAU
bzw. UNTERKANTE AUSBAU

4.0 SCHRAFFUREN

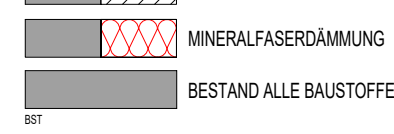


GIPS KARTON F90/rauchdicht/F30
GIPS KARTON ohne Anf./Strahlens
HARTSCHAUMDÄMMUNG
MINERALFASERDÄMMUNG
BESTAND ALLE BAUSTOFFE

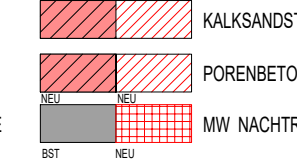


STAHLBETON T90/ohne An.
MAUERWERK T90/ohne An.
KALKSANDSTEIN T90/ohne An.
PORENBETON T90/ohne An.
MW NACHTRÄGLICH

5.0 DECKENHÖHEN

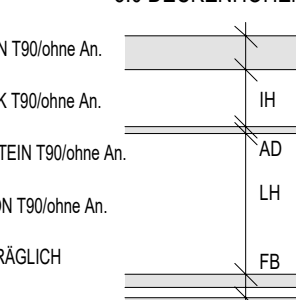


XX
XX
XX

6.0 SYMBOLE IM GRUNDRISS (SANITÄR)

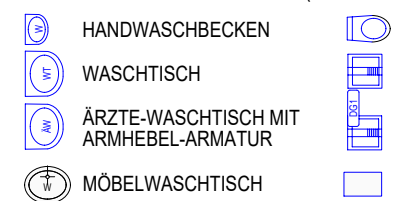


HANDWASCHBECKEN
WASCHTISCH
ARZTE-WASCHTISCH MIT
ARMHEBEL-ARMATUR
MÖBELWASCHTISCH
WC-BECKEN
AUSGUSSBECKEN
AUSGUSSBECKEN MIT
DESINF.-DOSIERGERÄT
OBJEKTE FACHPL.

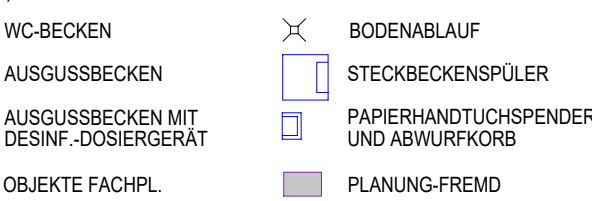

BODENABLAUF
STECKBECKENSPÜLER
PAPIERHANDTUCHSPENDER
UND ABWURFKORB
PLANUNG-FREMD

ALLE HÖHENMASSE AB OK FERTIGFUSSBODEN.

FÜR SÄMTLICHE BETON-, STAHLBETON UND STAHLKONSTRUKTIONEN SIEHE STATISCHE BERECHNUNGEN UND DIE KONSTRUKTIONSZEICHNUNGEN DES TRAGWERK-PLANERS. ALLE MASSE SIND VOM AUFTRAGNEHMER VOR BEGINN DER ARBEITEN ZU PRÜFEN UND AM BAU ZU NEHMEN.
ABWEICHUNGEN, BEDECKEN GEGEN DIE GEPLANTE AUSFÜHRUNG, UNSTIMMIGKEITEN IN DEN PLÄNEN UND SONSTIGEN PLANUNGSUNTERLAGEN SIND MIT DER BAULEITUNG RECHTZEITIG VOR DER AUSFÜHRUNG ZU KLÄREN.
DAS URHEBERRECHT AN DIESER ZEICHNUNG VERBLEIBT UNS.
VERVIELFÄLTIGUNG NUR UNTER NENNUNG DES VERFASSERS.

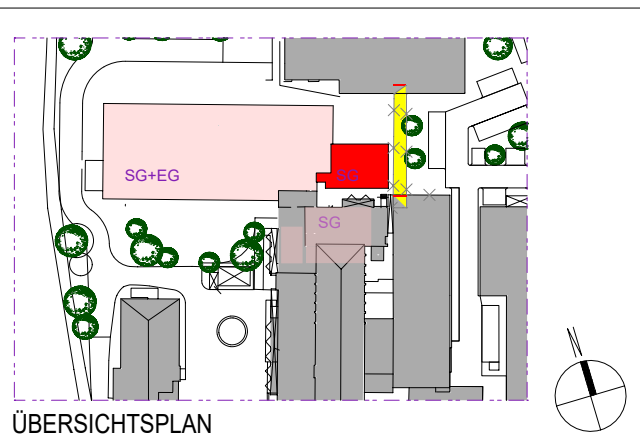

ÜBERSICHTSPLAN

GS P GS P Architekten
GmbH & Co. KG
Am Speicher XI, Segment 6
28217 Bremen
T (0421) 20 36 4 - 0
F (0421) 20 36 4 - 28
www.architekten-gsp.de
info@architekten-gsp.de

Projekt-Nummer, Projektbezeichnung, Projektanschrift

211-SFA Ahlen

Planbezeichnung, Planinhalt
Bauteil
Plantyp Detail
Planart Detailplan

Plan-Schl. 211-NA-OPL-5-FS-XX-581-V-b

Ref. Arch.

Bauherr Entwurfsverfasser

Maßstab
Blattgröße

H/B = 440 / 650 (0.29m²)

Dämmung, Gründung angepasst	Gu	12.08.2026	b
Sonnenschutz Südfassade entfällt	Gu	08.07.2026	a
Änderung/Ergänzung	Bearb.	Datum	Index

Bauherr
St. FRANZISKUS HOSPITAL GmbH
ROBERT-KOCH-STR.55
59227 AHLEN

Allplan 2024