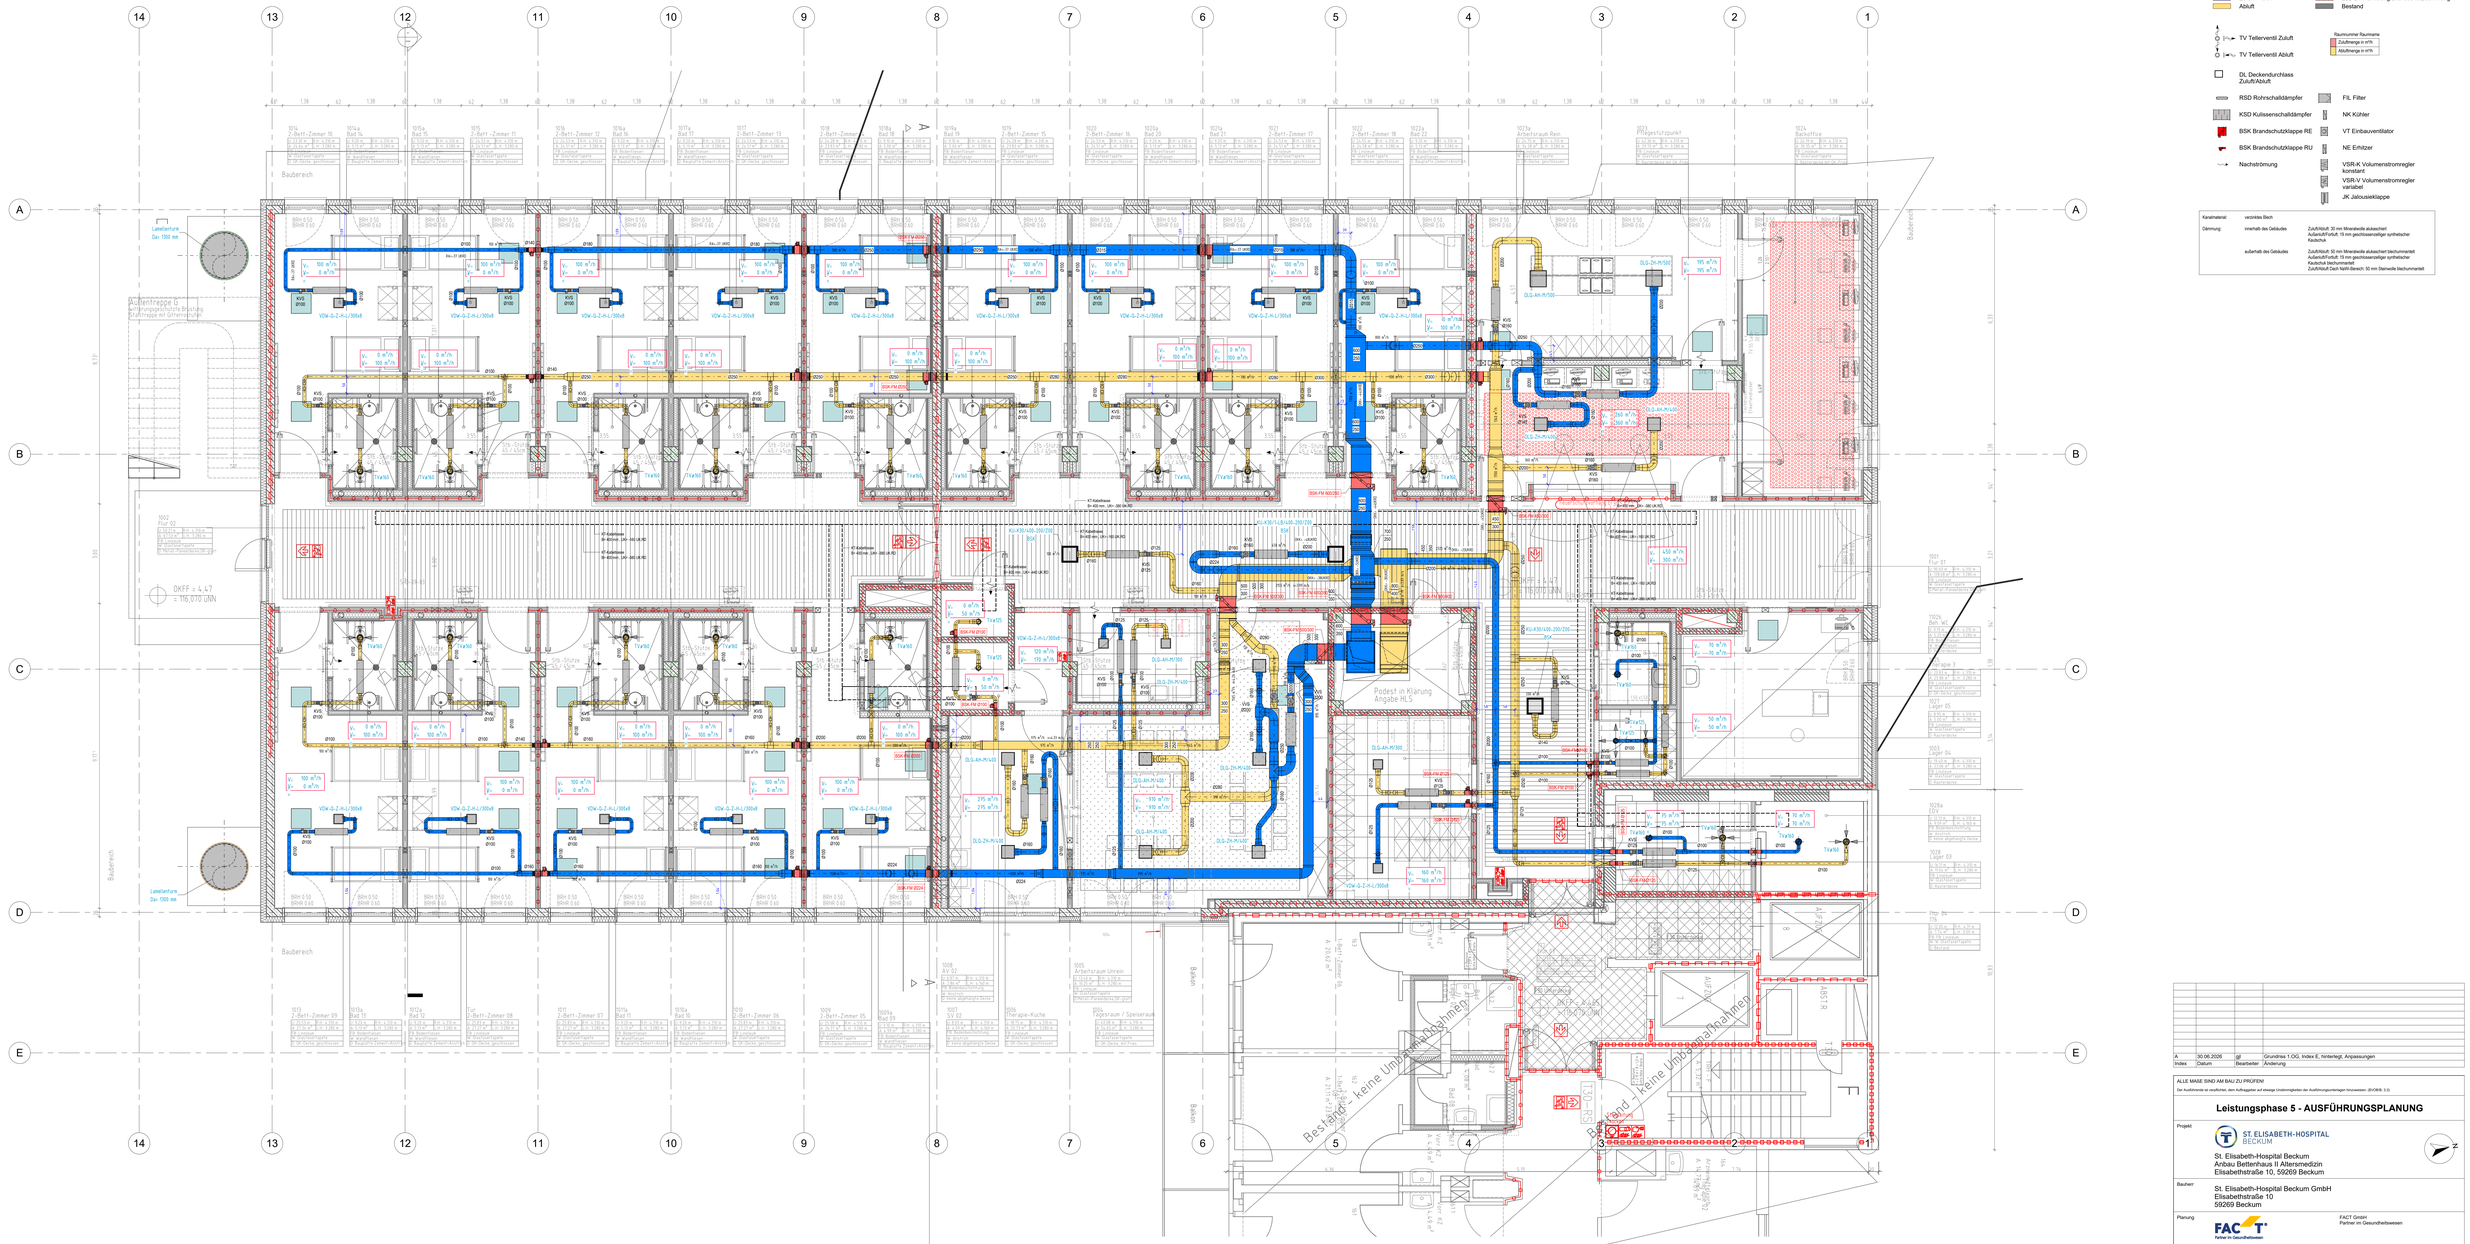

A	30.06.2026	gl	Grundriss 1.OG, Index E, hinterlegt, Anpassungen
Index	Datum	Bearbeiter	Änderung

ALLE MAßE SIND AM BAU ZU PRÜFEN!

Der Ausführende ist verpflichtet, dem Auftraggeber auf etwaige Unstimmigkeiten der Ausführungsunterlagen hinzuweisen. (BVOB/B, § 3)

Leistungsphase 5 - AUSFÜHRUNGSPLANUNG

Projekt:
ST.ELISABETH-HOSPITAL BECKUM
St. Elisabeth-Hospital Beckum
Anbau Bettenhaus II Altersmedizin
Elisabethstraße 10, 59269 Beckum

Bauherr:
St. Elisabeth-Hospital Beckum GmbH
Elisabethstraße 10
59269 Beckum

Planung:
FACT GmbH
Partner im Gesundheitswesen

Planinhalt: Grundriss 1. Obergeschoss
Lüftungstechnische Anlagen
Neubau

Gewerk: RLT

Projekt-Nr.	721_22369	Maßstab	1:50
Datum	Erstellt: 03.06.2026 Aktuell: 30.06.2026		
Plannummer	5_RLT_NB_GR_E01	Blattgröße	1.500 x 0.841
Gezeichnet	gl	Index	A