


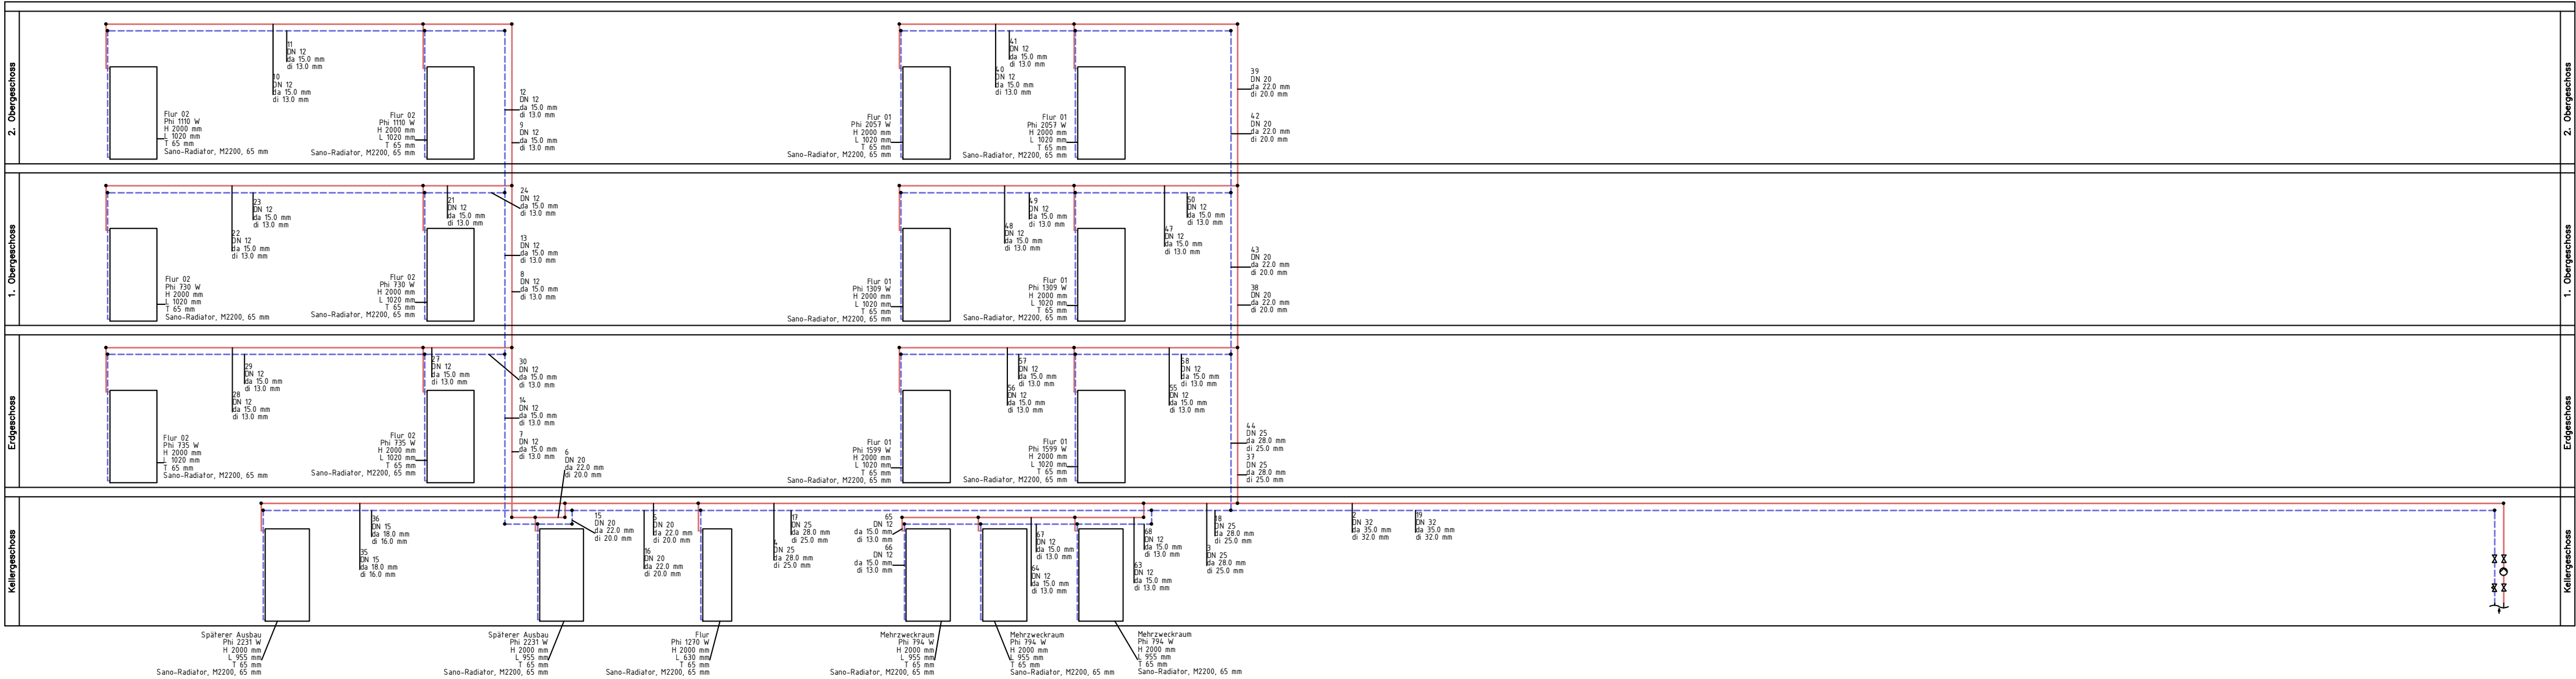

|       |       |                  |
|-------|-------|------------------|
|       |       |                  |
|       |       |                  |
| Index | Datum | Art der Änderung |

ALLE MAßE SIND AM BAU ZU PRÜFEN!  
Der Ausführende ist verpflichtet, dem Auftraggeber auf etwaige Unstimmigkeiten der Ausführungsunterlagen hinzuweisen. (SVOB/B. 3.3)

|                                   |                       |   |                 |                                 |
|-----------------------------------|-----------------------|---|-----------------|---------------------------------|
| <b>AUSFÜHRUNGSPLANUNG</b>         |                       |   |                 |                                 |
| Projekt                           |                       | St. Elisabeth-Hospital Beckum<br>Elisabethstraße 10<br>49269 Beckum<br>Anabu Bettenhaus II Altersmedizin                              |                 |                                 |
| Bauherr                           |                       | St. Elisabeth-Hospital<br>Elisabethstraße 10<br>49269 Beckum                                                                          |                 |                                 |
| Planung                           |                       | <b>FAC T</b><br><small>Partner im Gesundheitswesen<br/>Rheinstraße 17, 49149 Münster<br/>Tel. 0251/9352005, Fax: 0251/9354178</small> |                 |                                 |
| Planinhalt                        |                       | Strangschema<br>Heizungstechnische Anlagen                                                                                            |                 | Gewerk<br>HZG                   |
| Projektnummer                     | 715_22353             | gezeichnet<br>ren   | Maßstab<br>o.M. | Planstand / Datum<br>01.07.2026 |
| Dateiname: 22353-A-ST-H-XX-00.dwg | Blattgröße<br>841x420 |   | Blatt-Nr.<br>0  | Index<br>-                      |
| Layout: 5_HZG_NB_SH_XXX           |                       |   |                 |                                 |