



Attikaabdeckung

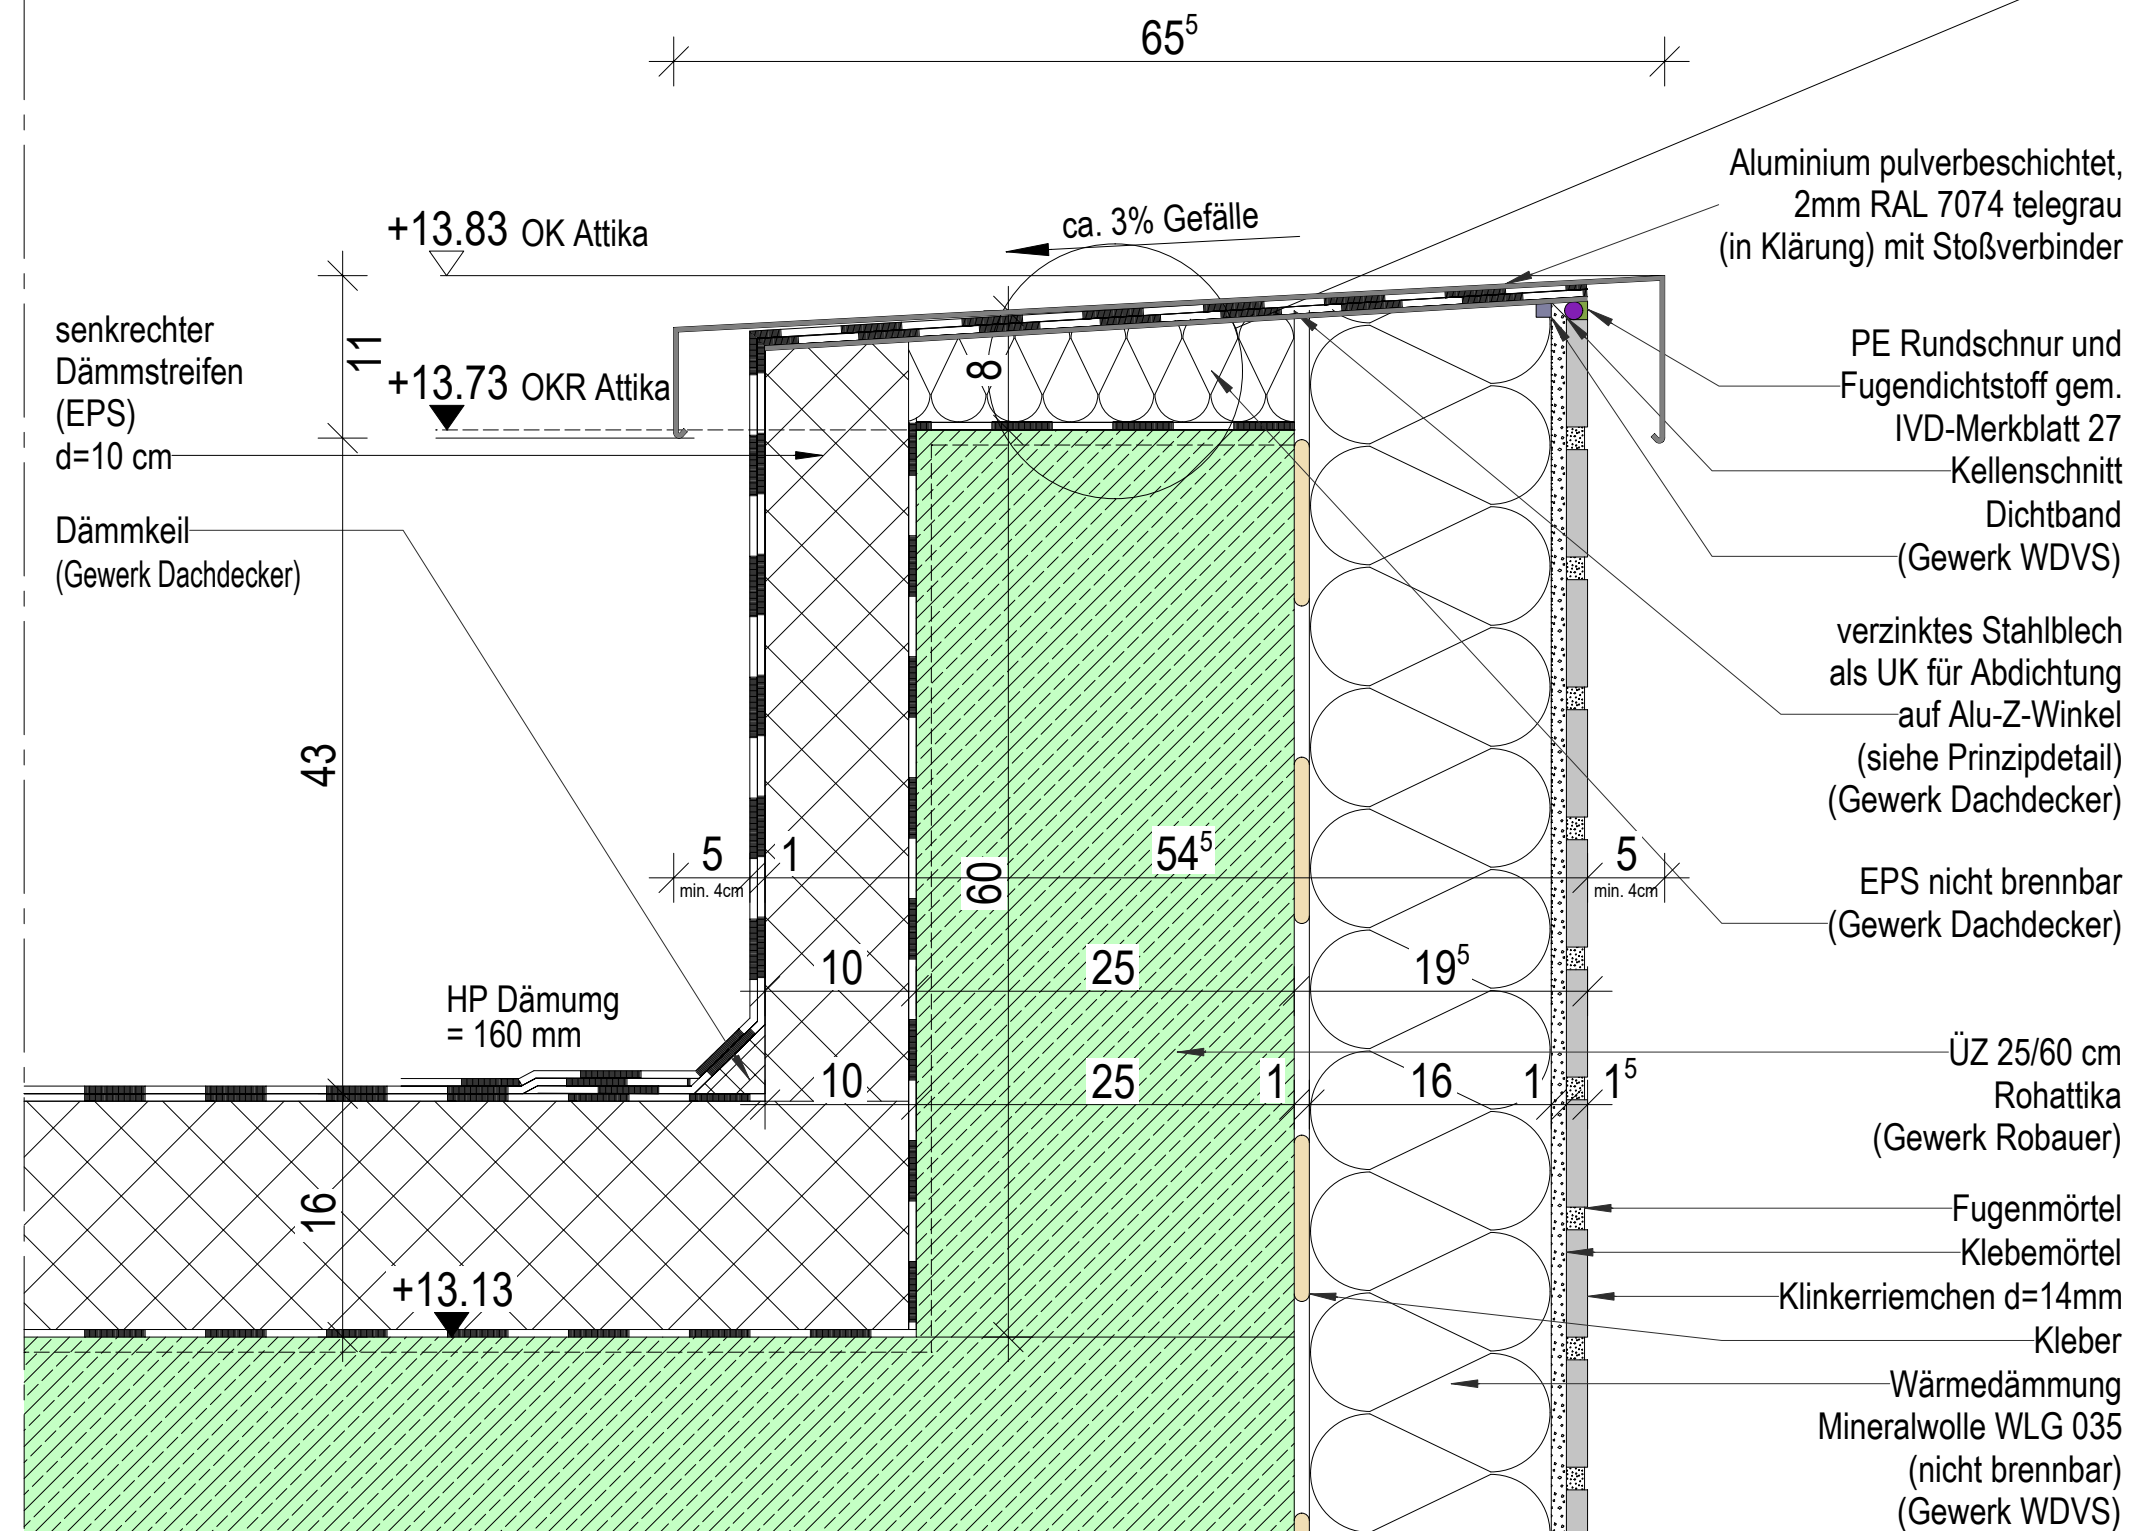

Prinzipdetail

zweiteilige Alu-Winkel
zur Befestigung Alu-Blech, rechtwinklig
zur Stb.-Attika anbringen

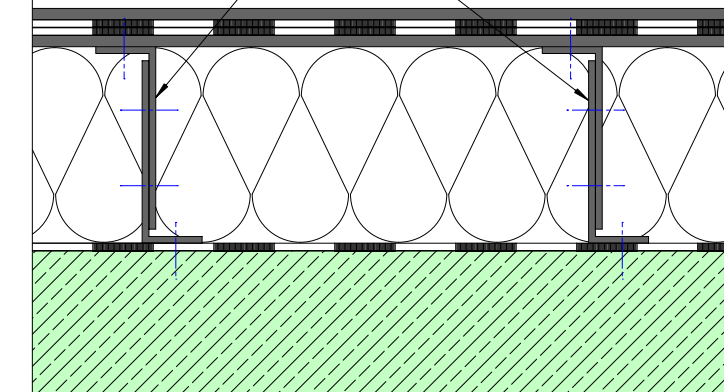

Solar-Gründachaufbau
mit Retentionsboxen und extensiver Begrünung
-Oberlage: Elastomerbitumen-Schweißbahn
-Wärmedämmung, EPS, 035 DAA dh, d=165mm,
0° Gefälle, werkseitig belegt mit
Elastomerbitumen-Schweißbahn,
-Dampfsperr- und Ausgleichsbahn, sd >1.500m
-Bitumenvoranstrich
-Stb.-Decke

A	01.09.2026	FR	harte Bedachung in Solar-Gründach geändert, Dämmung angepasst, Farbe Attikablech geändert
INDEX	DATUM	GEZ .	ÄNDERUNG

Anbau Bettenhaus II - Altersmedizin

ARCHITEKT :
 **PDA**
**Architekten Ingenieure
GmbH & Co. KG**
Am Bahndamm 3
48485 Neuenkirchen

BAUHERR :
 **ST. ELISABETH-HOSPITAL
BECKUM**
St. Elisabeth-Hospital GmbH
 Elisabethstraße 10
 59269 Beckum

Planart:	Detail
Planbezeichnung:	Attikaabdeckung

Datum: 21.08.2026	gez.: FR
Projektnummer: 2512	Maßstab: 1:5
Plannummer: 5-D-04-01	Index-Status: A-