


Anschluss Waschbetonfassade Schnitt

Aufsicht

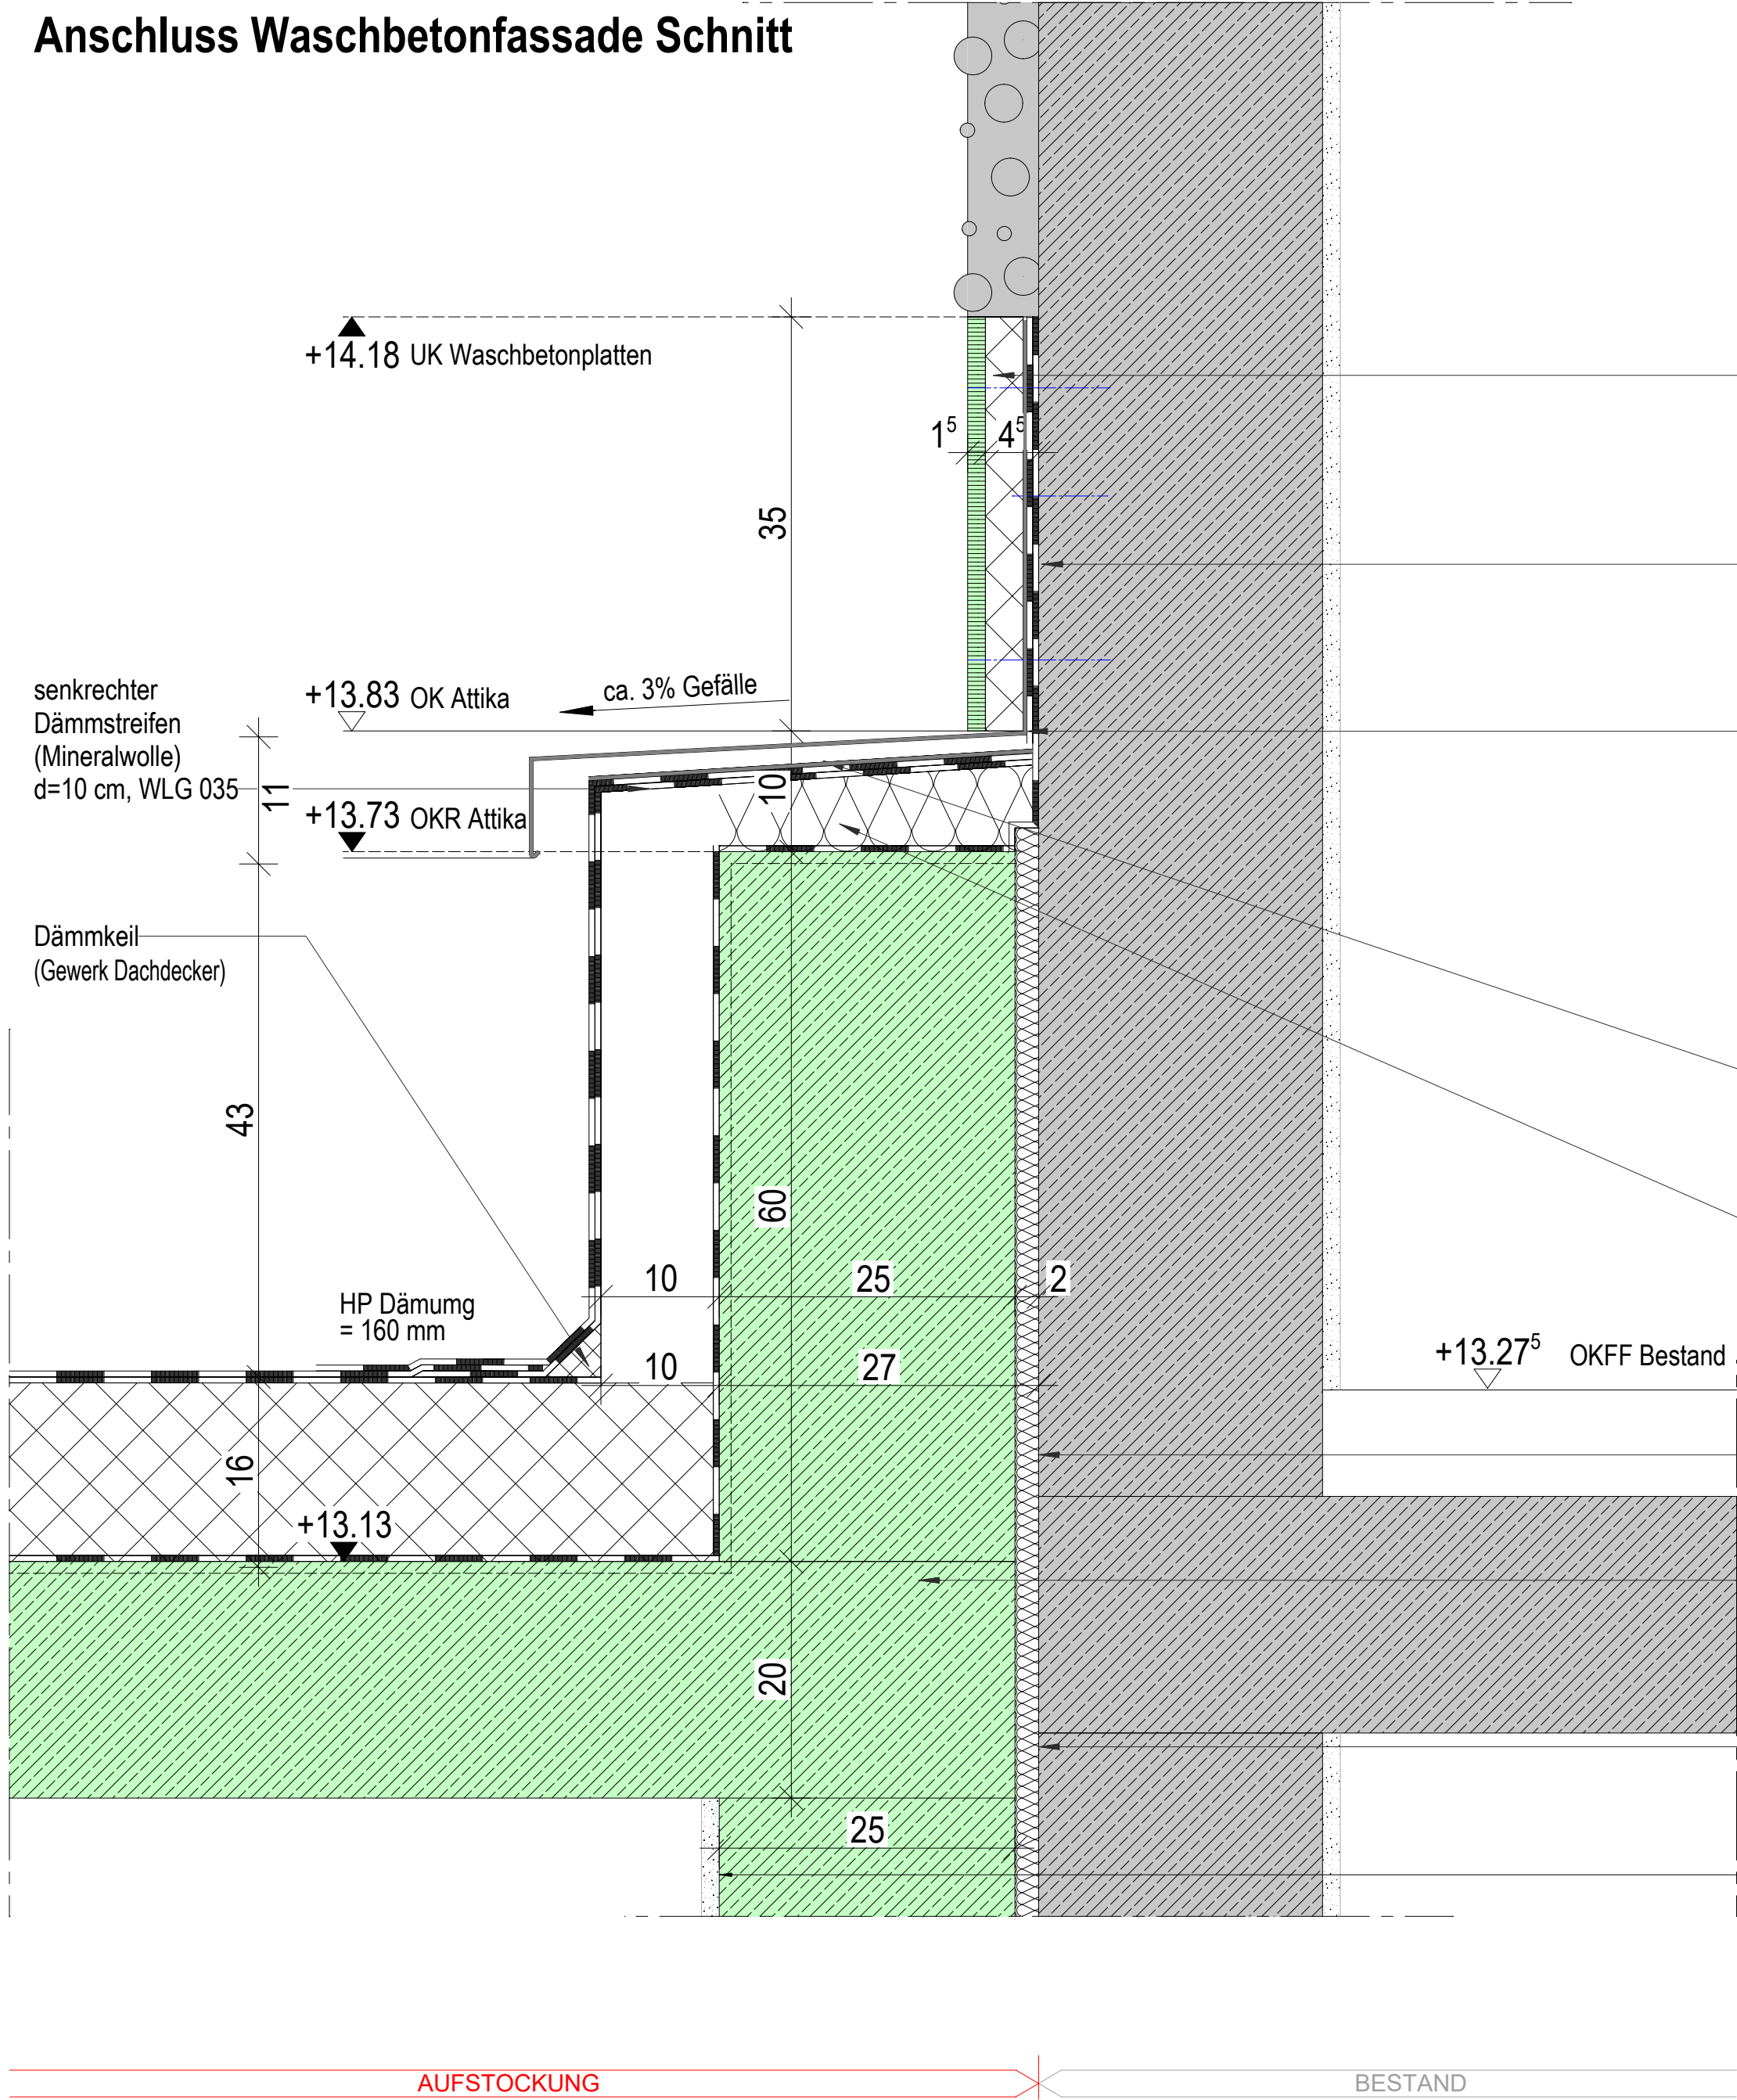

Perimeterdämmung
zementgebundene
Fassadenplatte
verschraubt,
Farbton in Klärung
(Gewerk WDVS)

Abdichtung gemäß
DIN 18531
(Gewerk Dachdecker)
Attikaabdeckung mit
Wandanschluss
auf Winkel befestigt
RAL 7016
(siehe Prinzipdetail
Attika,
Gewerk Dachdecker)

Fugendichtband
Abschlussprofil
(Gewerk WDVS)

Alu-Blech
(nicht rostend)
als UK für Abdichtung
auf Alu-Z-Winkel
(siehe Prinzipdetail)
(Gewerk Dachdecker)


Mineralwolle WLG 035
(nicht brennbar)
(Gewerk Dachdecker)

Hochtemperatur-
Mineralwolle
(nicht brennbar)
(Gewerk Rohbauer)

ÜZ 25/60 cm
Rohattika
(Gewerk Robauer)

Wärmedämmung
Mineralwolle WLG 035
(nicht brennbar)
(Gewerk WDVS)

Innenputz (d=15mm)
(Gewerk Putzer)

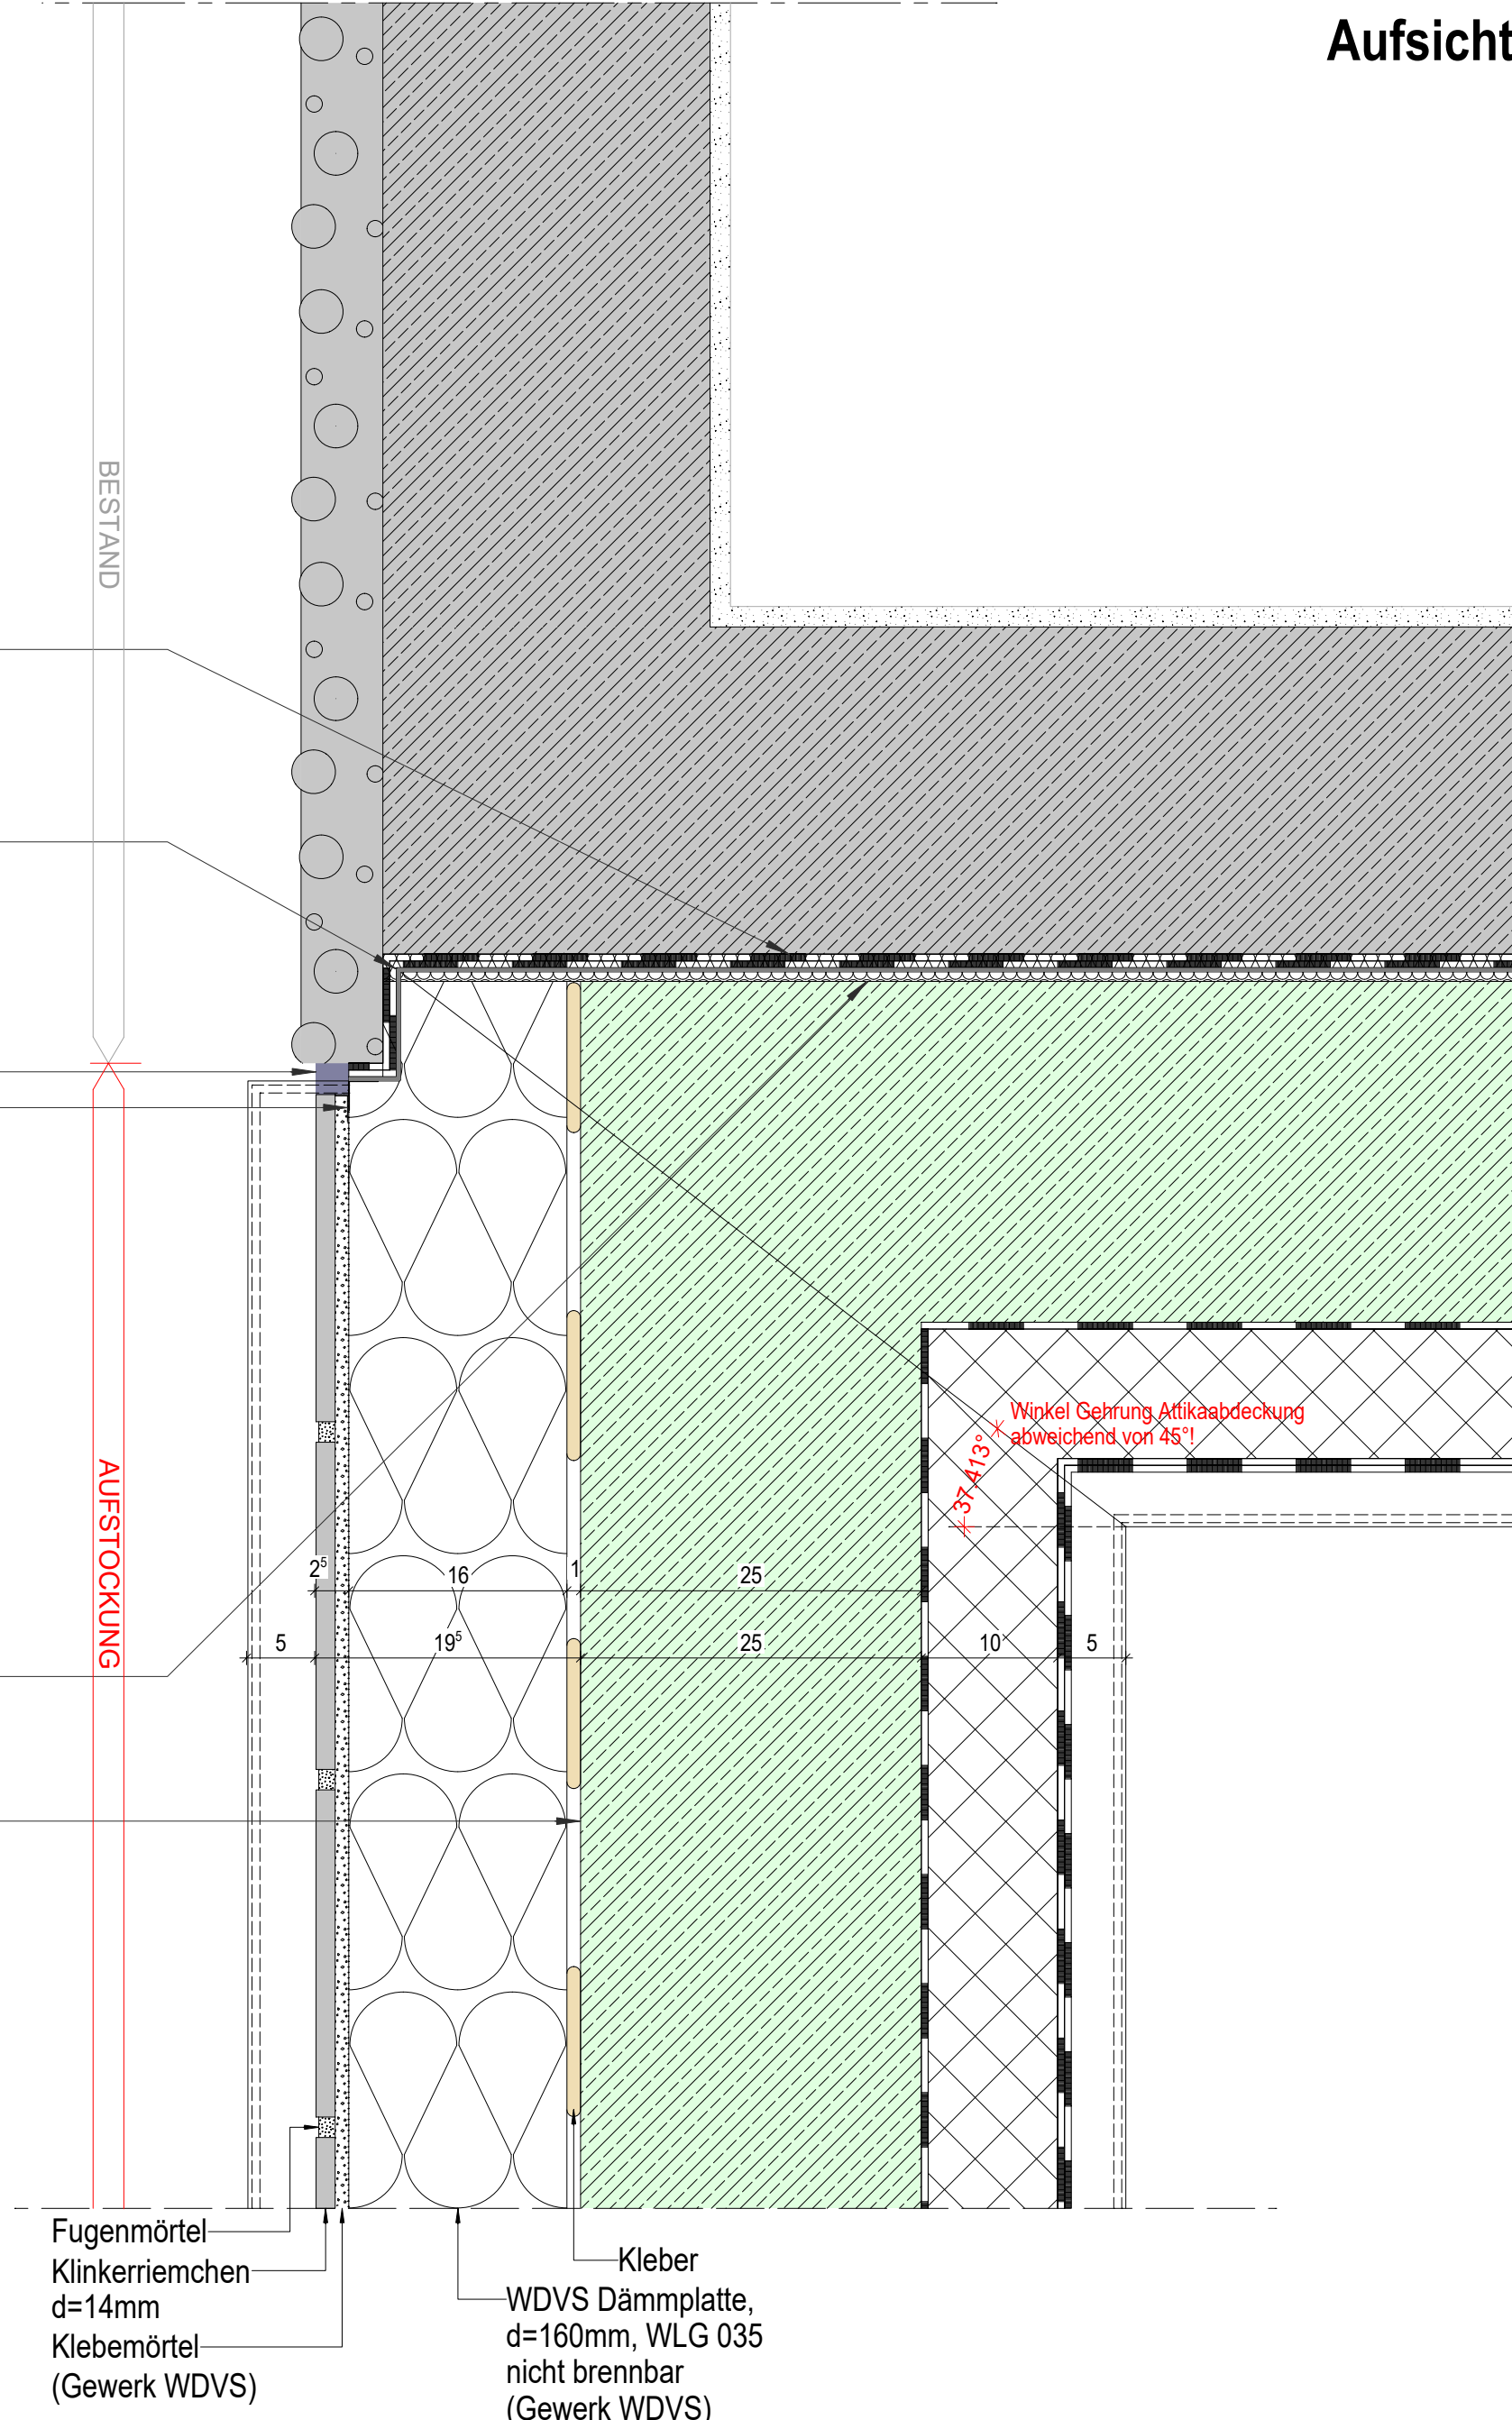

Fugenmörtel
Klinkerriemchen
d=14mm
Klebemörtel
(Gewerk WDVS)

Kleber
WDVS Dämmplatte,
d=160mm, WLG 035
nicht brennbar
(Gewerk WDVS)

A	07.09.2026	^F	Dachunterbau in Solar-Gründach geändert		
INDEX	DATUM	GEZ.	ÄNDERUNG		
Anbau Bettenhaus II - Altersmedizin					
ARCHITEKT :		BAUHERR :		Planart:	Datum:
 PDA Architekten Ingenieure GmbH & Co. KG Am Bahndamm 3 48485 Neuenkirchen		 ST. ELISABETH-HOSPITAL BECKUM St. Elisabeth-Hospital GmbH Elisabethstraße 10 59269 Beckum		Daetail Planbezeichnung: Anschluss Waschbetonfassade Achse 1/C-D	21.08.2026
					gez.: FR
					Projektnummer: 2512
					Maßstab: 1:5
					Plannummer: 5-D-04-02
					Index-Status: A-
H/B = 470 / 770 (0.36m²)					
Allplan 2023					