


Anschluss neues WDV5 auf Bestand

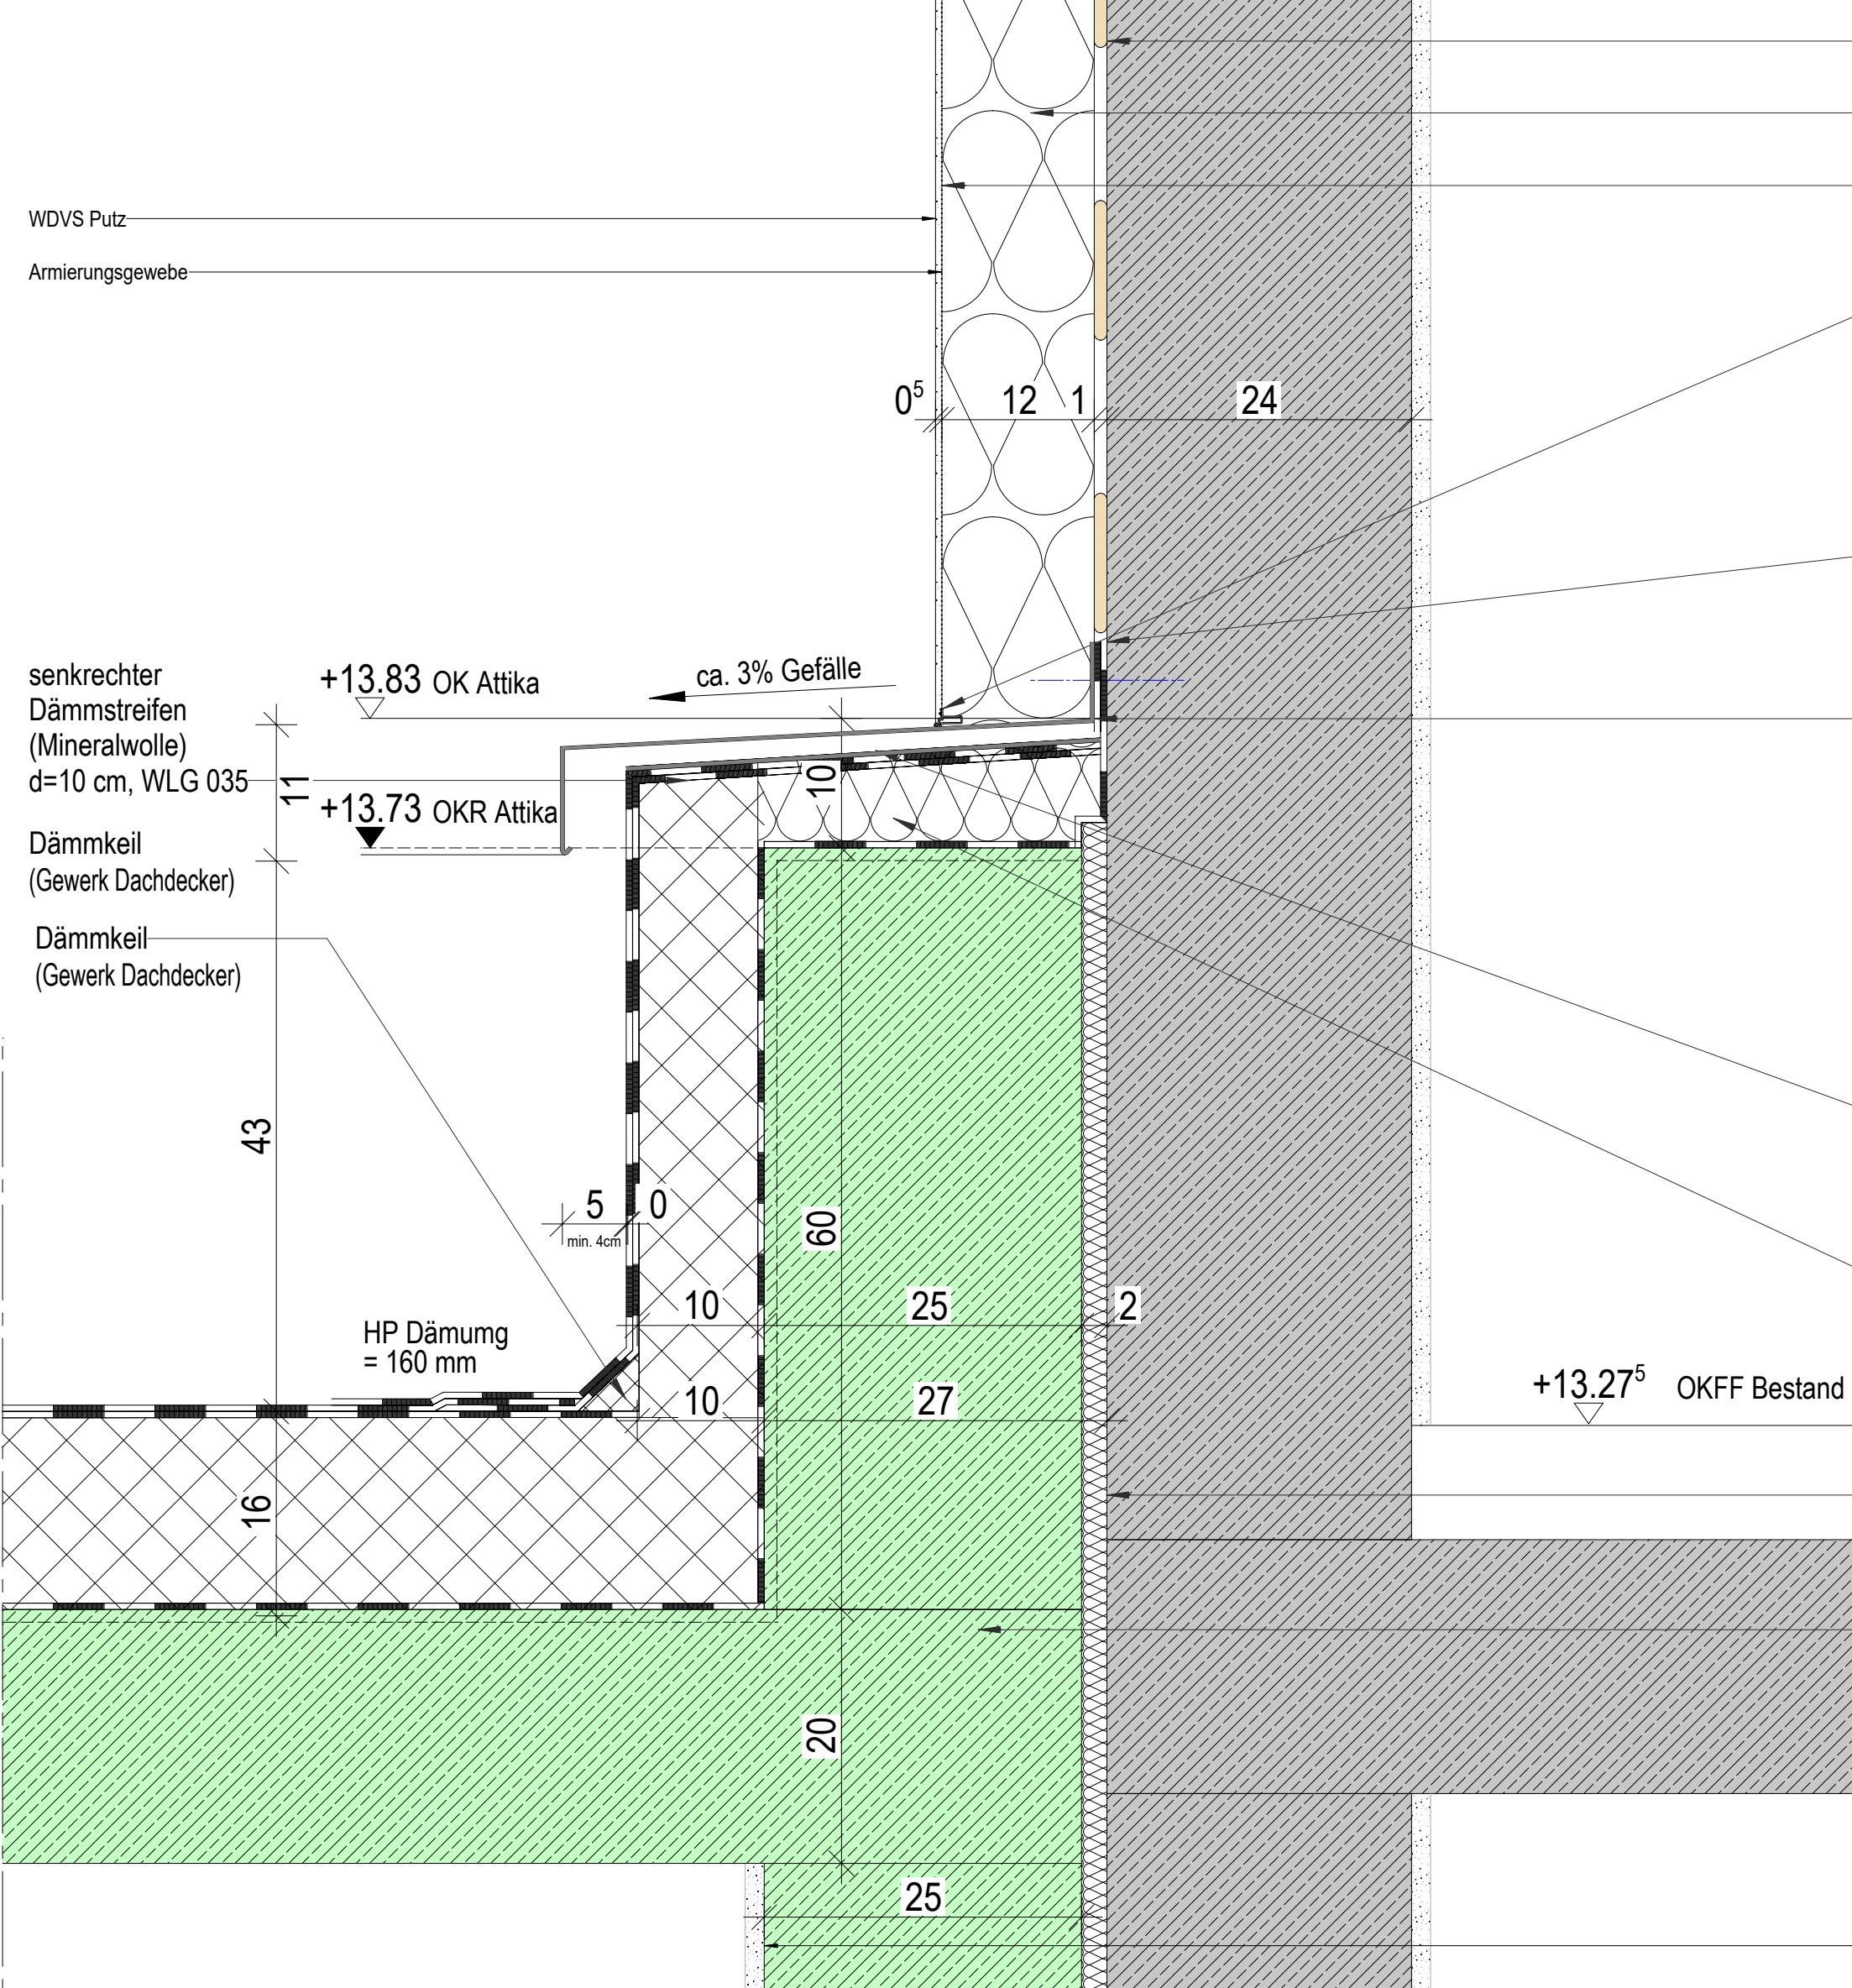

Kleber
WDVS Dämmplatte,
d=120mm, WLS 038
nicht brennbar
Armierungsgewebe
WDVS Gewebe-Anschlussprofil
(Gewerk WDVS)

Abdichtung gemäß
DIN 18531
(Gewerk Dachdecker)
Attikaabdeckung mit
Wandanschluss
auf Winkel befestigt
RAL 7016
(siehe Prinzipdetail
Attika,
Gewerk Dachdecker)


Fugendichtband
Abschlussprofil
Armierungsgewebe
(Gewerk WDVS)
Alu-Blech (nicht rostend)
als UK für Abdichtung
auf Alu-Z-Winkel
(siehe Prinzipdetail
Gewerk Dachdecker)
Mineralwolle WLG 035
(nicht brennbar)
(Gewerk Dachdecker)

Hochtemperatur-
Mineralwolle
(nicht brennbar)
(Gewerk Rohbauer)

ÜZ 25/60 cm
Rohattika
(Gewerk Robauer)

— Innenputz (d=15mm)
(Gewerk Putzer)

Aufsicht

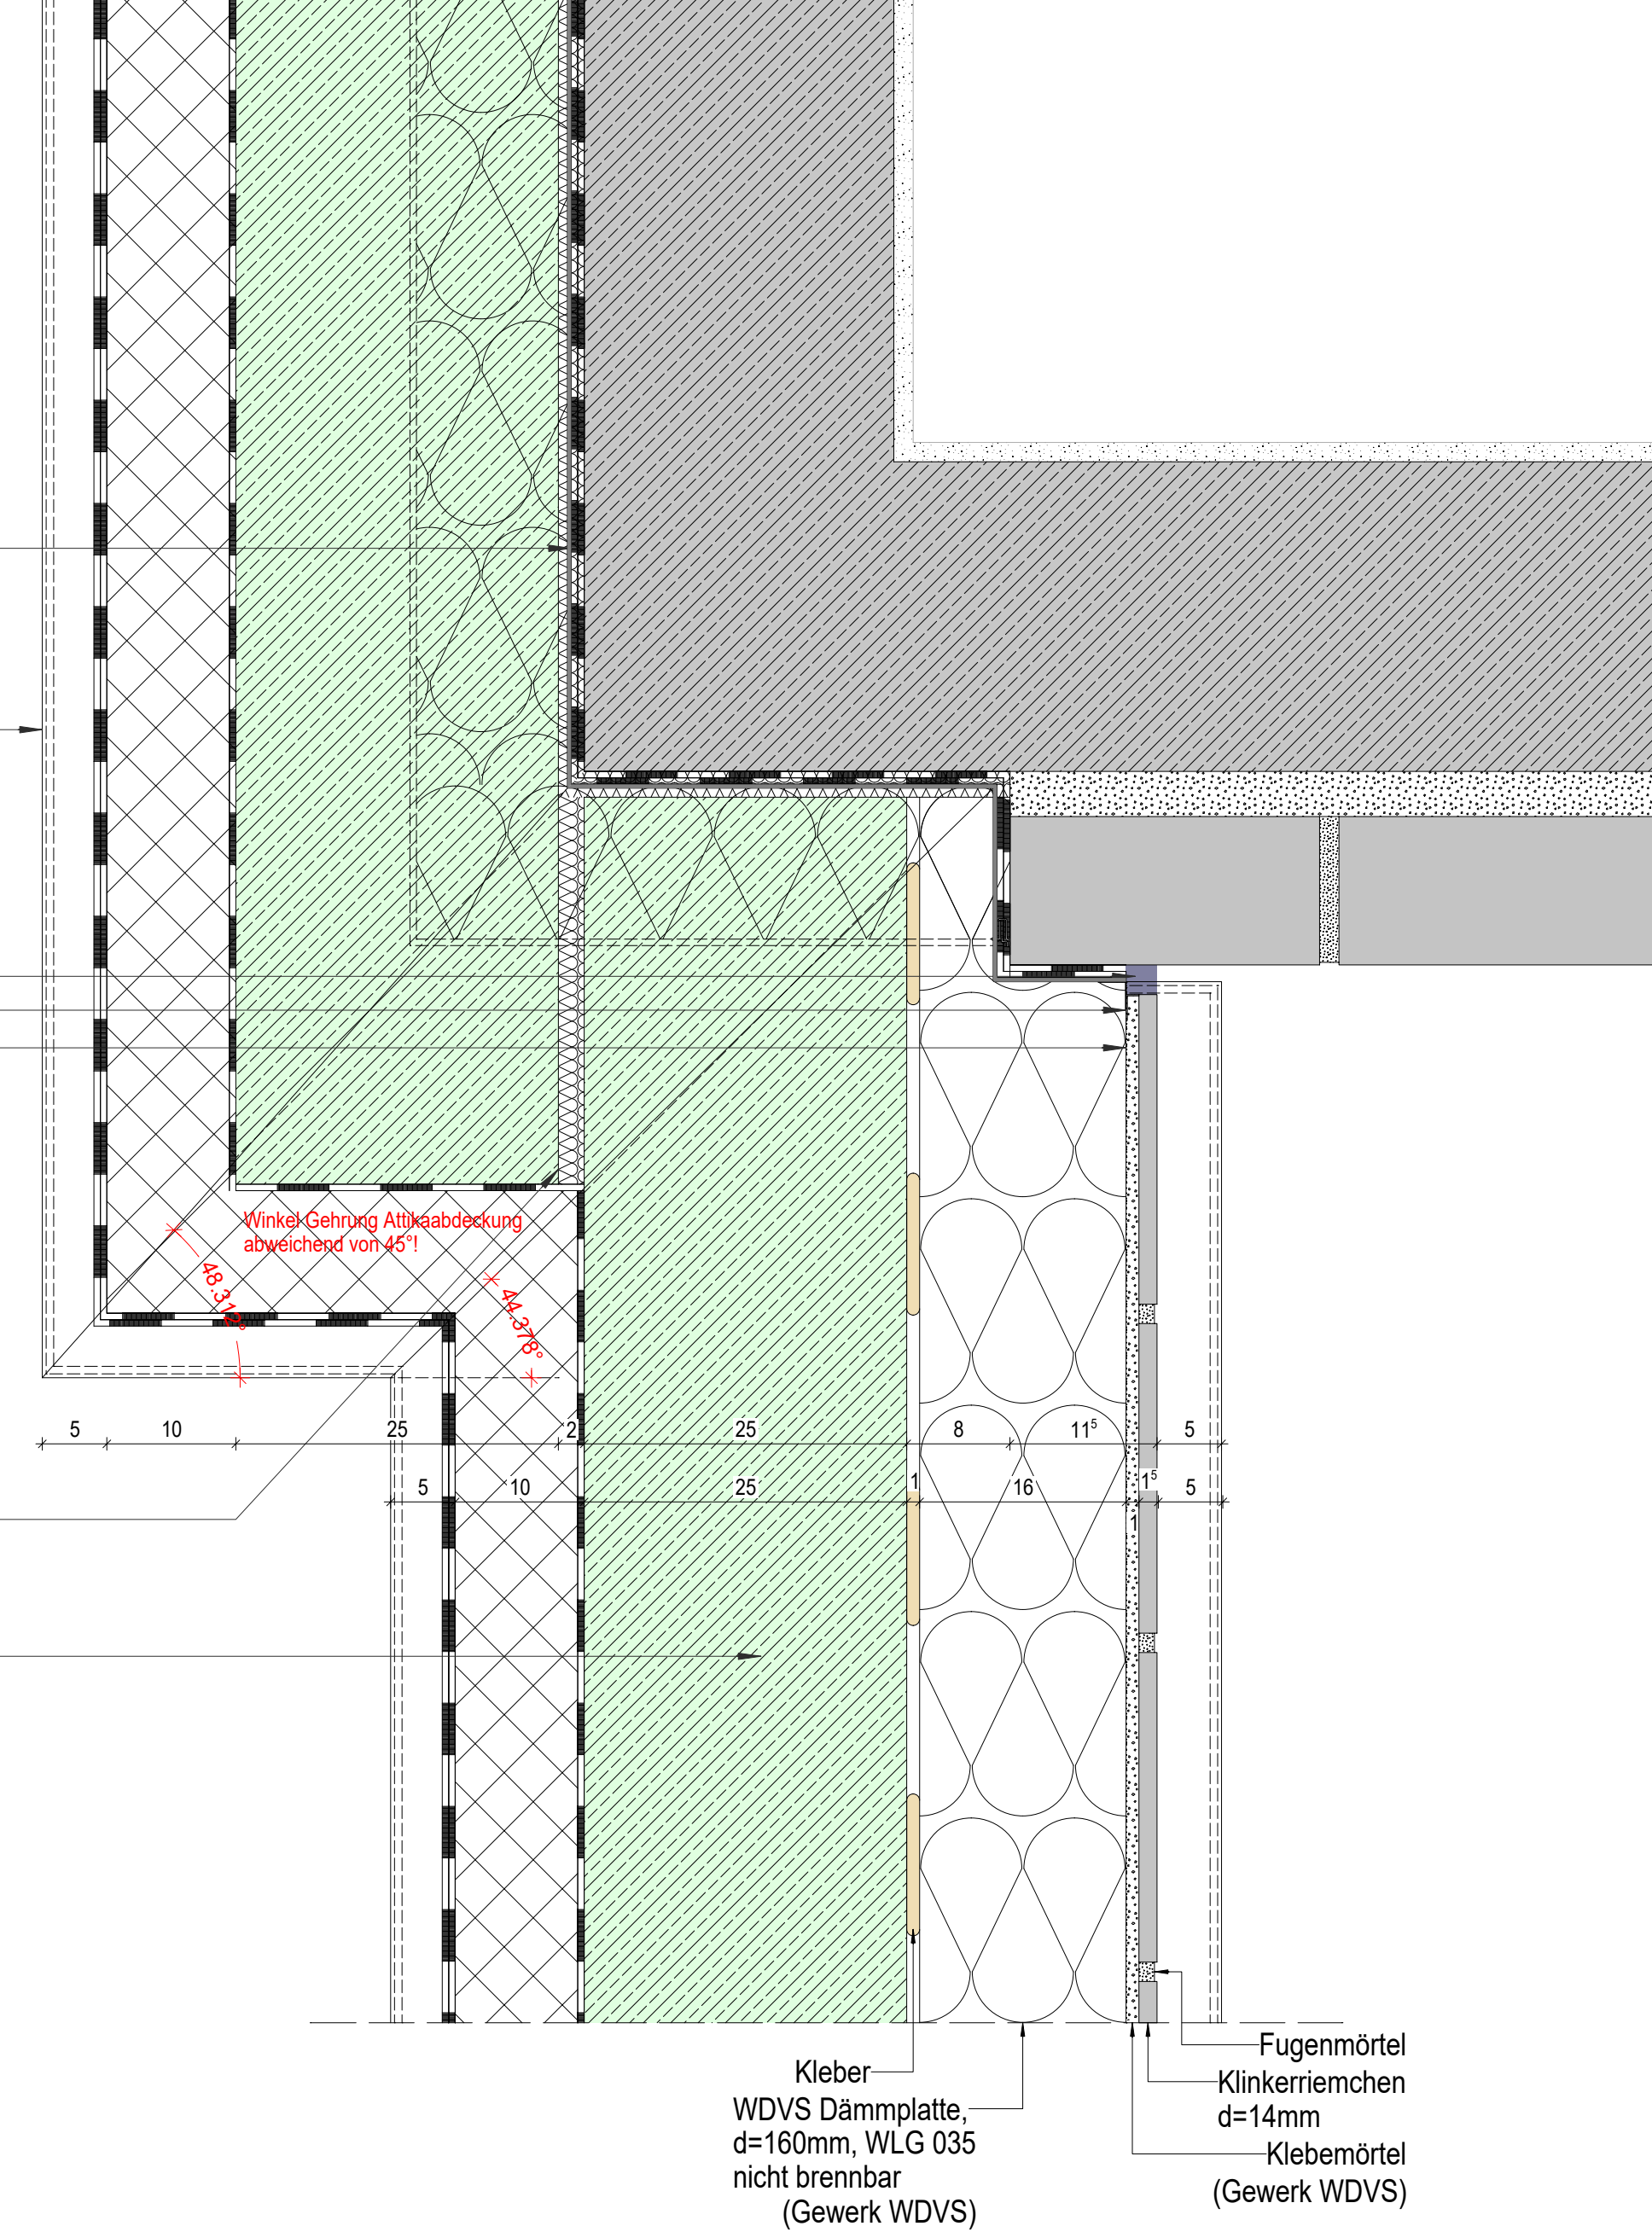

A	07.09.2026	FR	Dachunterbau in Solar-Gründach geändert		
INDEX	DATUM	GEZ.	ÄNDERUNG		
Anbau Bettenhaus II - Altersmedizin					
ARCHITEKT :  PDA Architekten Ingenieur GmbH & Co. KG Am Bahndamm 3 43485 Neuenkirchen		BAUHERR :  ST. ELISABETH-HOSPITAL BECKUM St. Elisabeth-Hospital GmbH Elisabethstraße 10 59269 Beckum		Planart: Detail Planbezeichnung: Anschluss Attika an neues WDVS auf Bestand Achsen 3-6/C-D	
		Datum: 21.08.2026		gez.: FR	
		Projektnummer: 2512		Maßstab: 1:5	
		Plannummer: 5-D-04-04		Index-Status: A-	
H/B = 470 / 770 (0.36m²)					
Allplan 2023					